


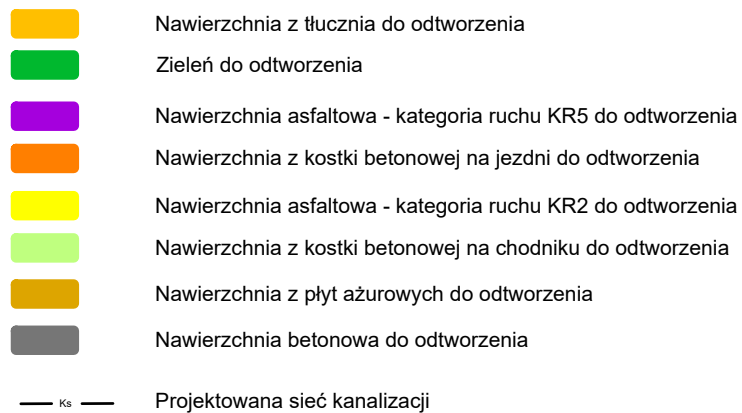



LEGENDA:

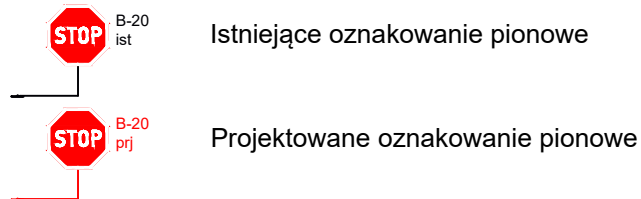

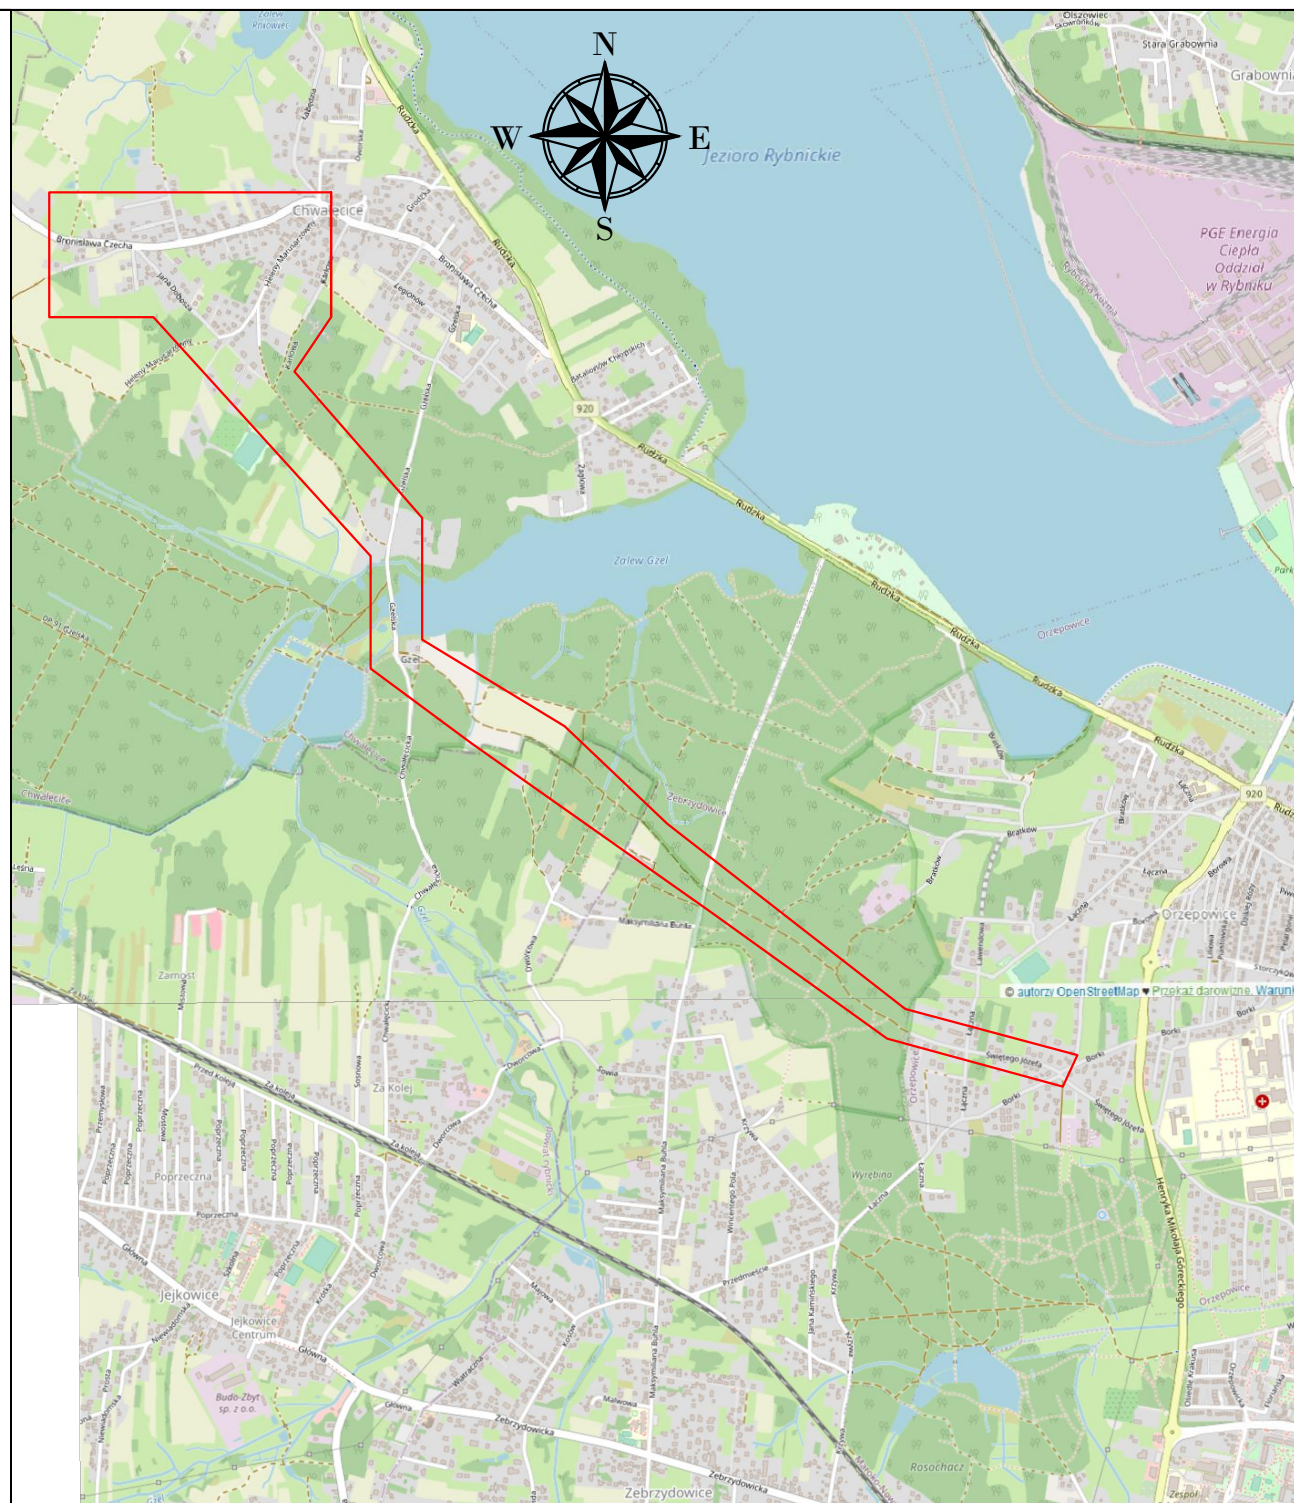



Orientacja
Skala 1:25000

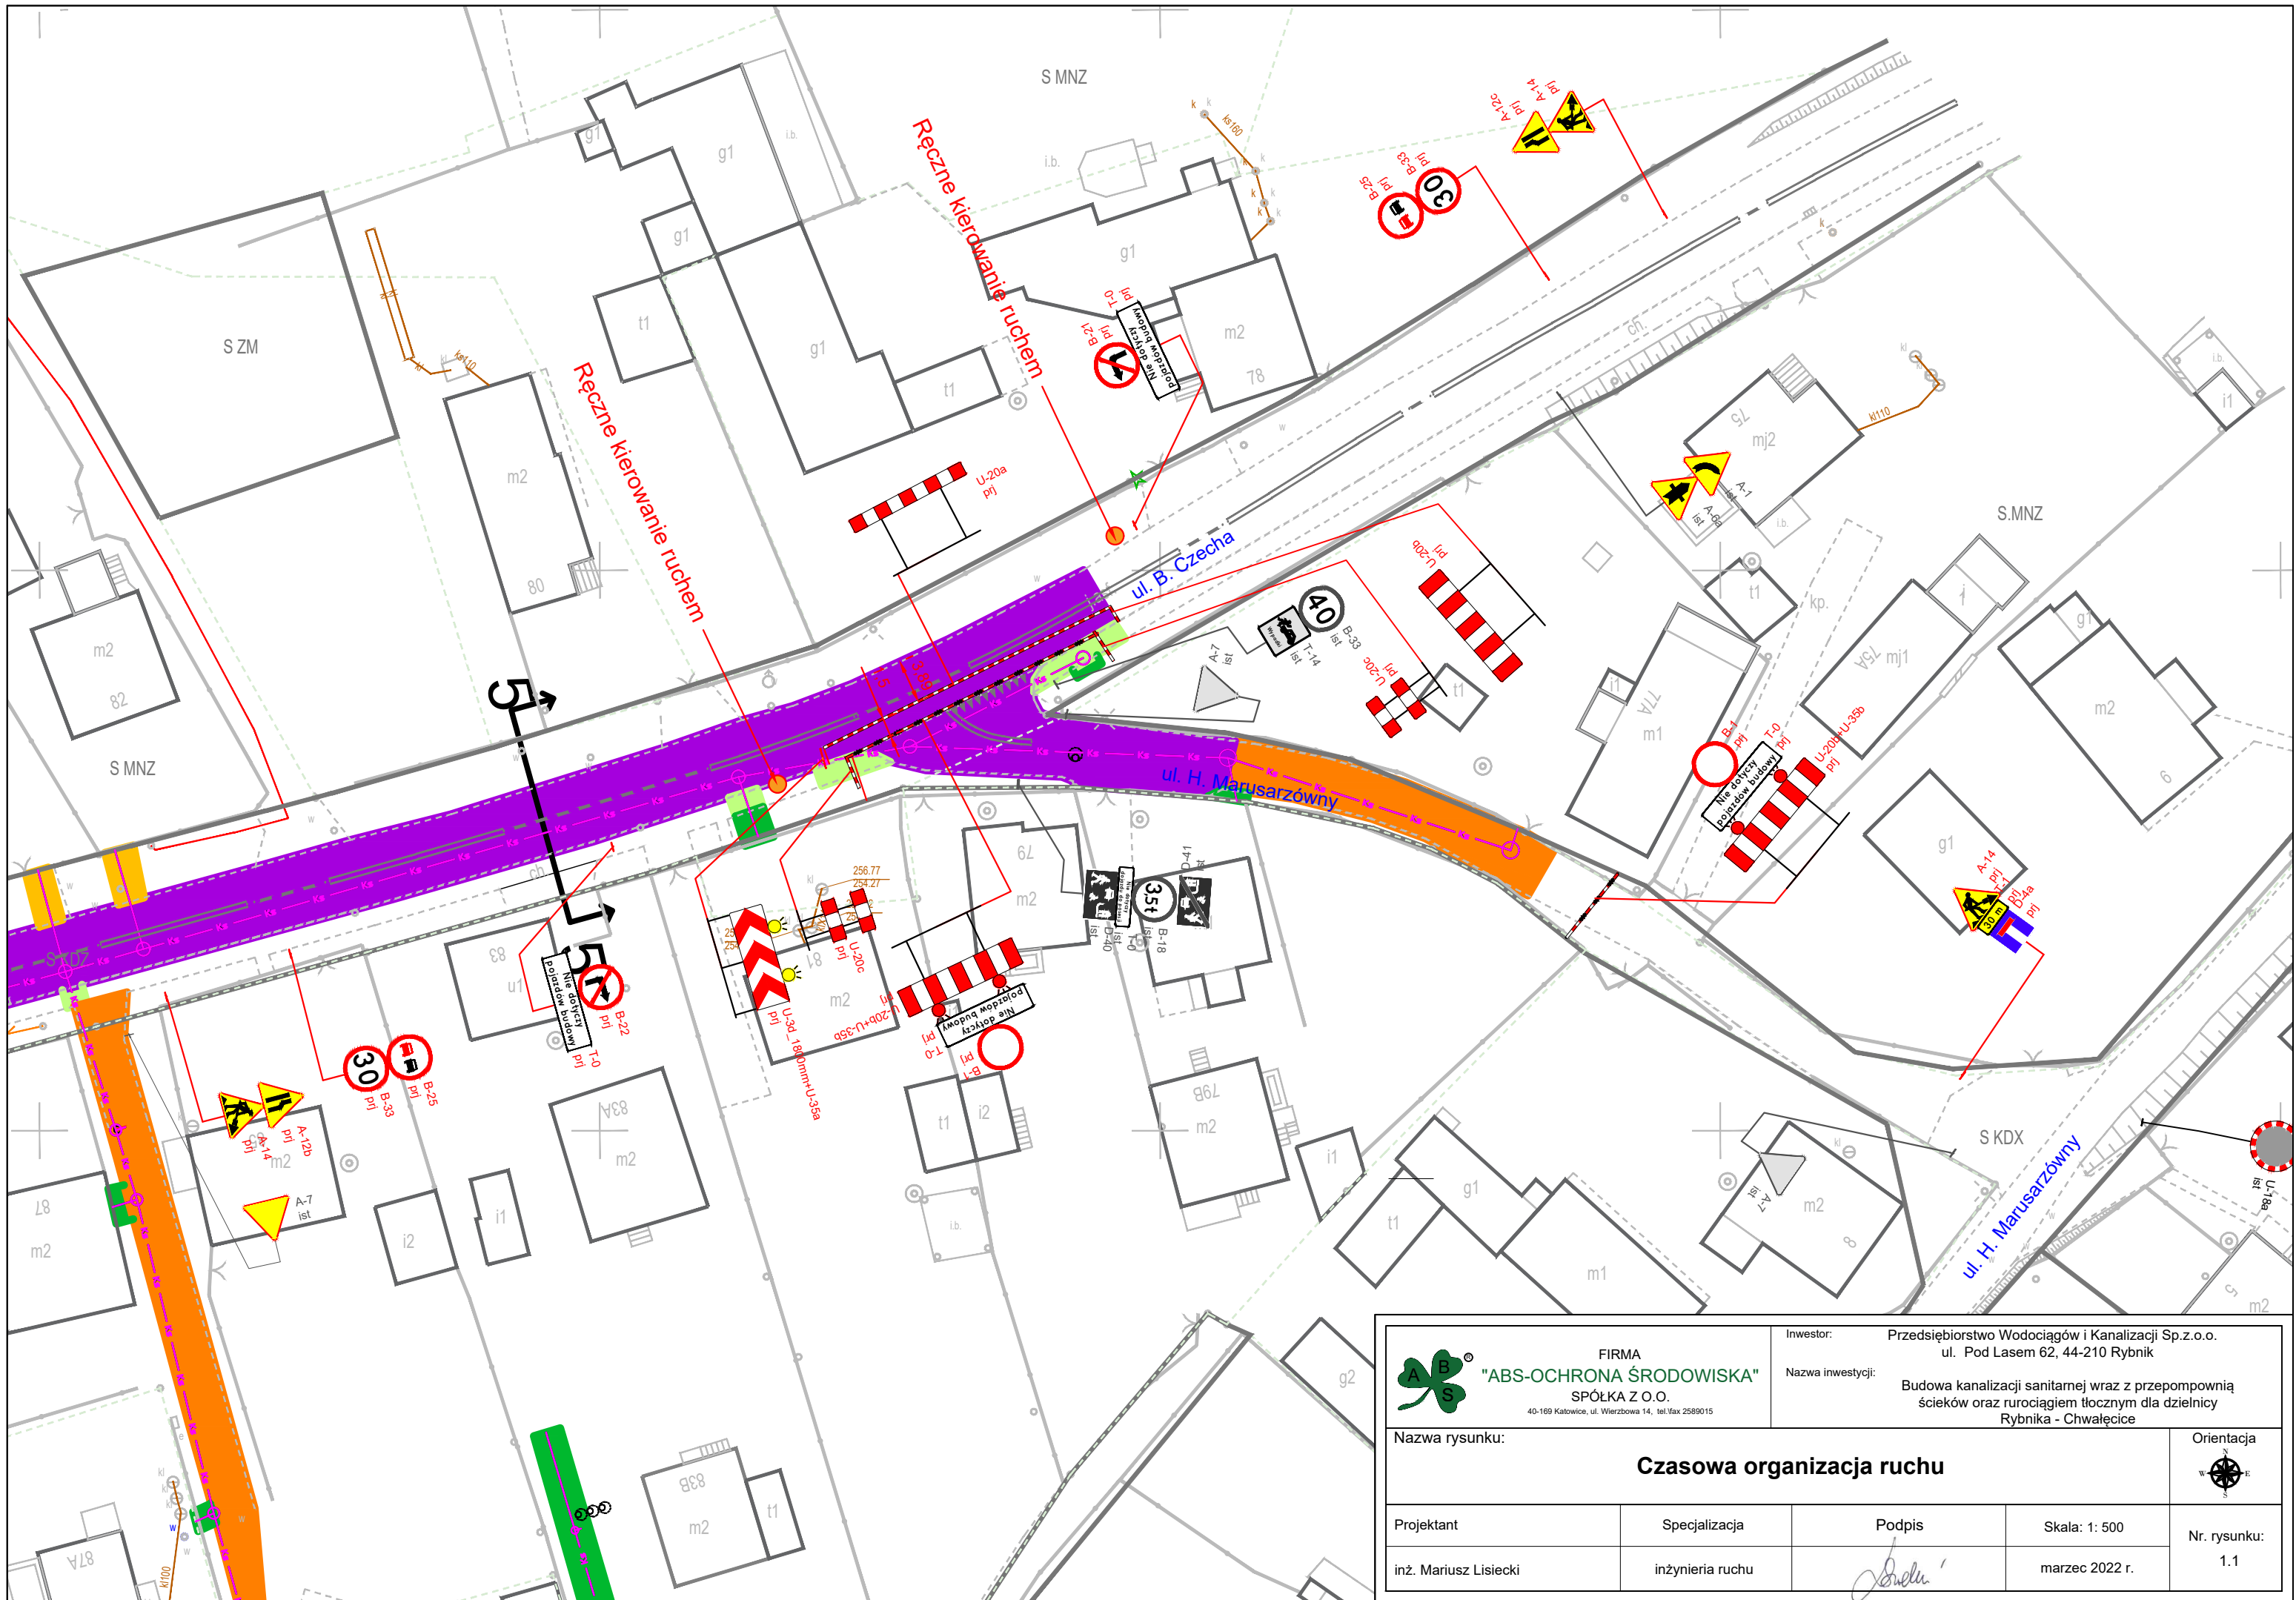


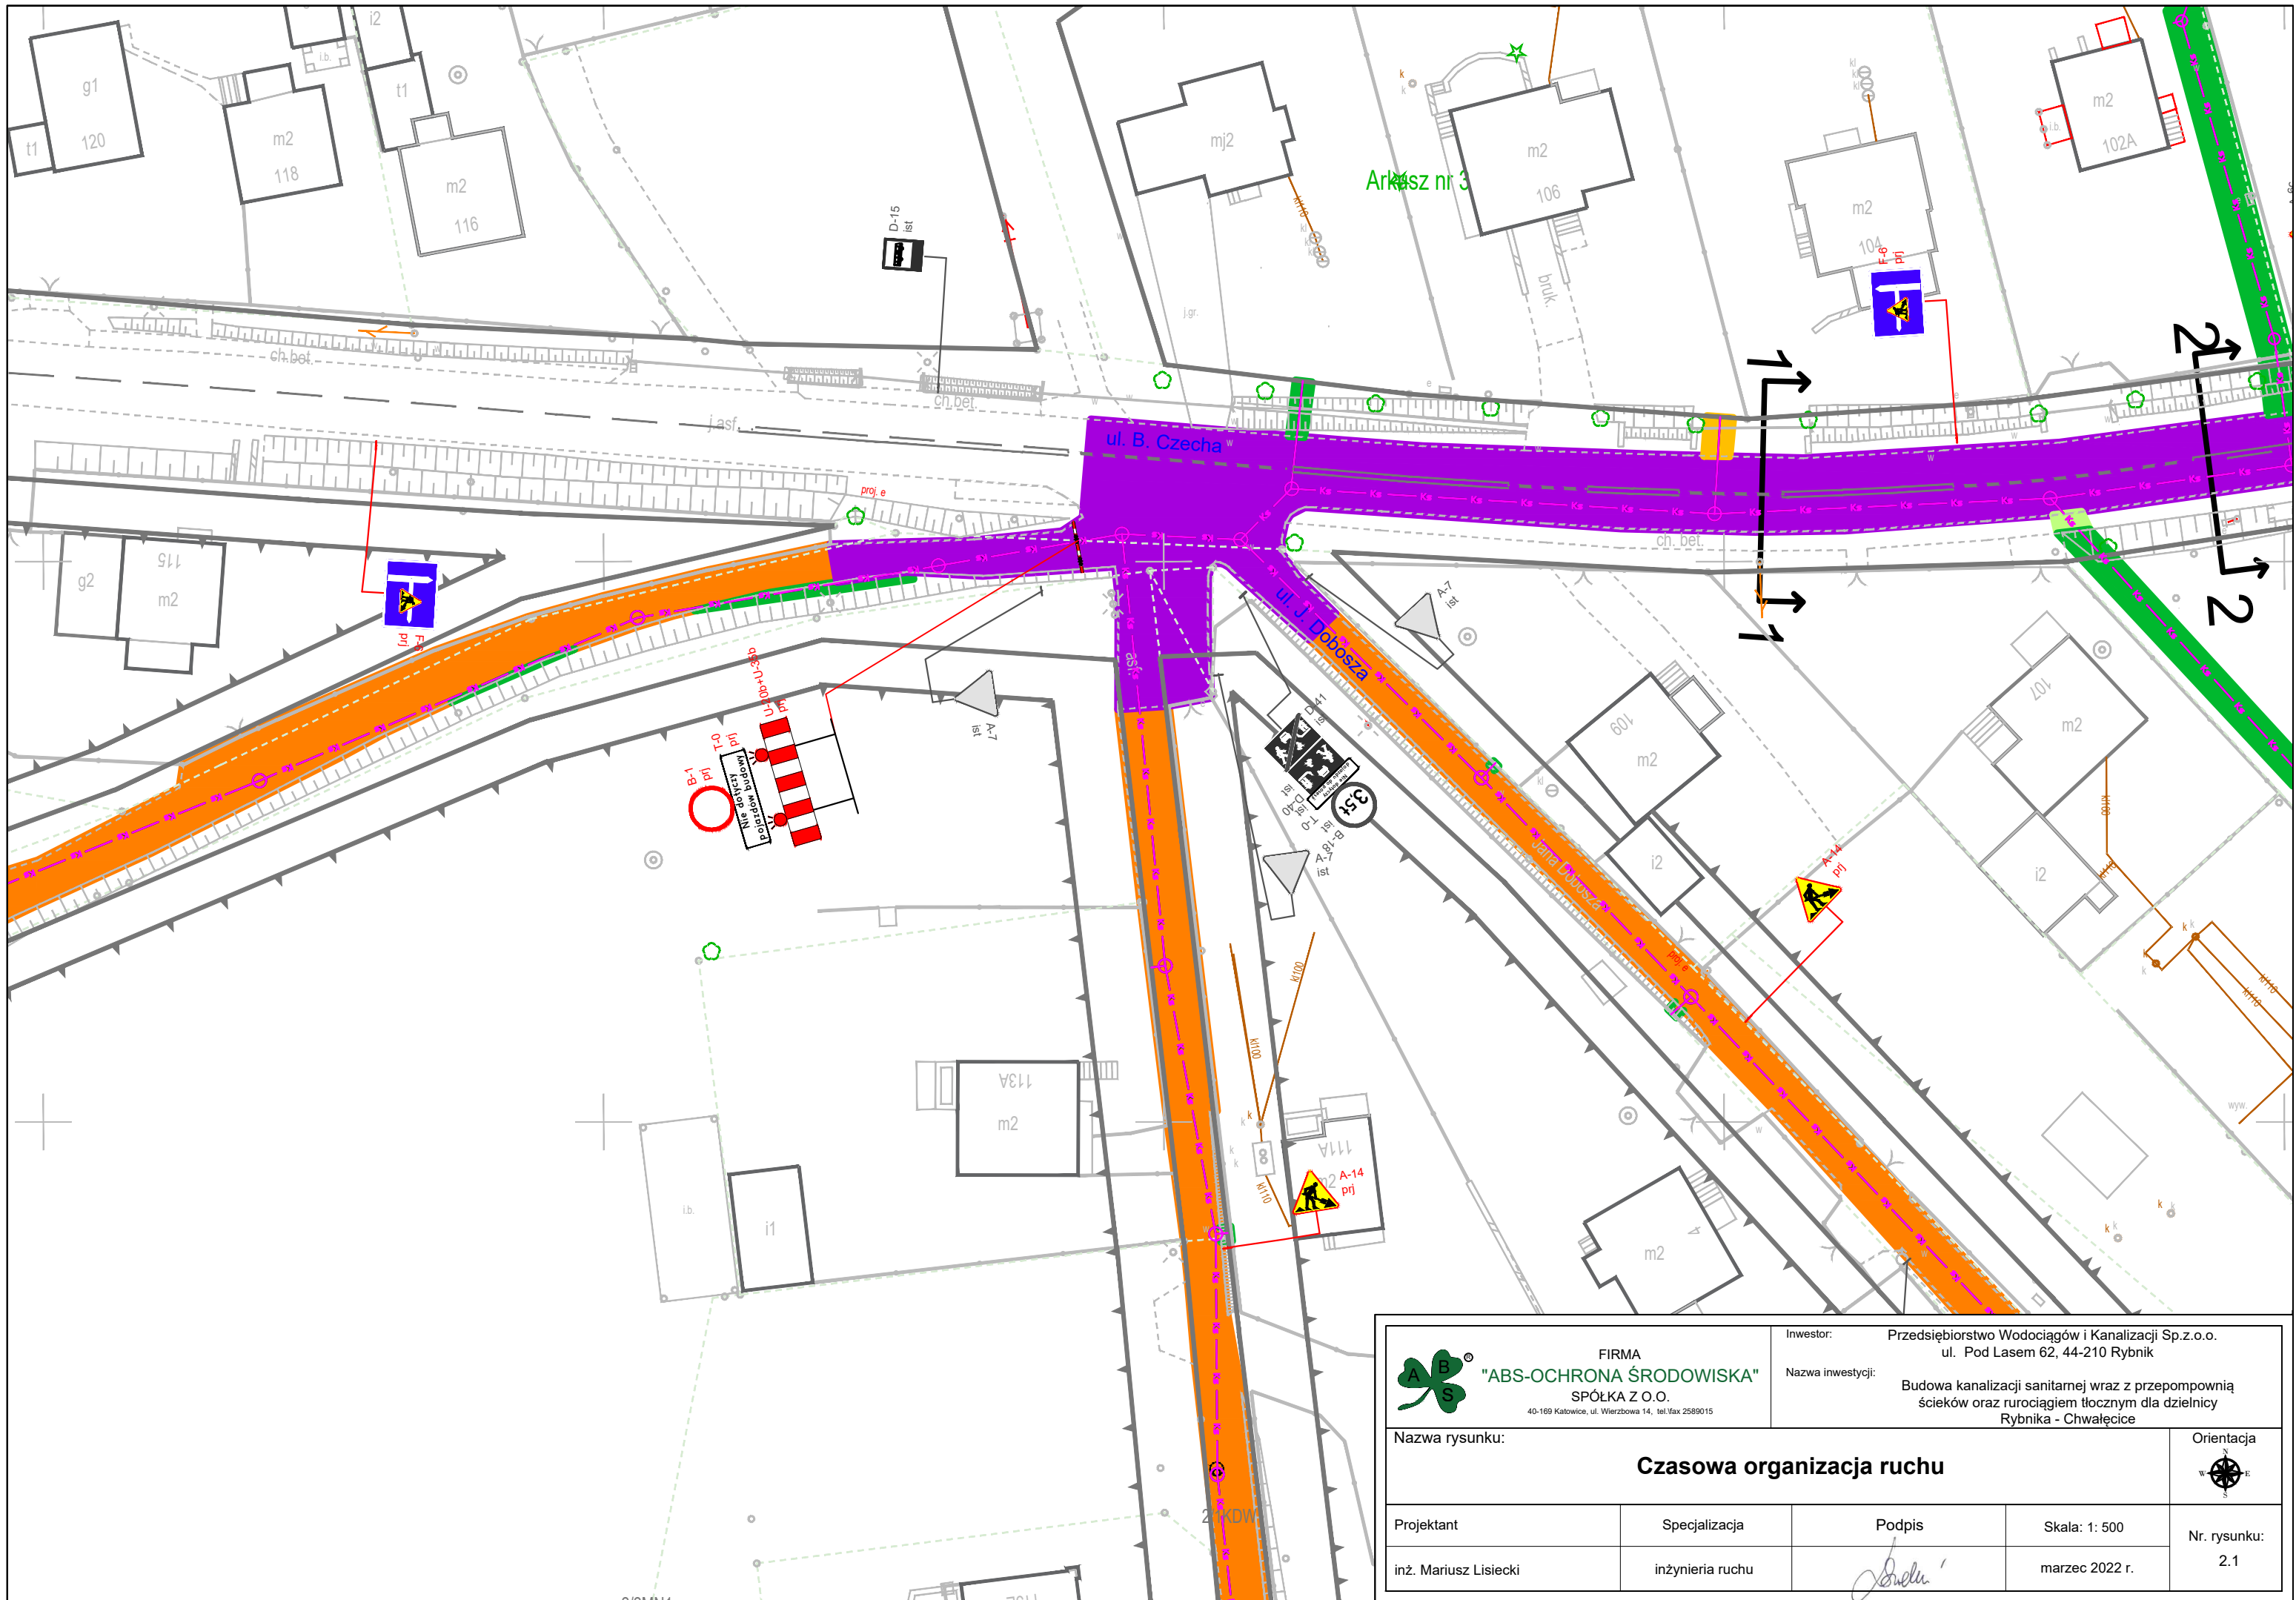




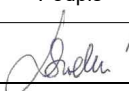

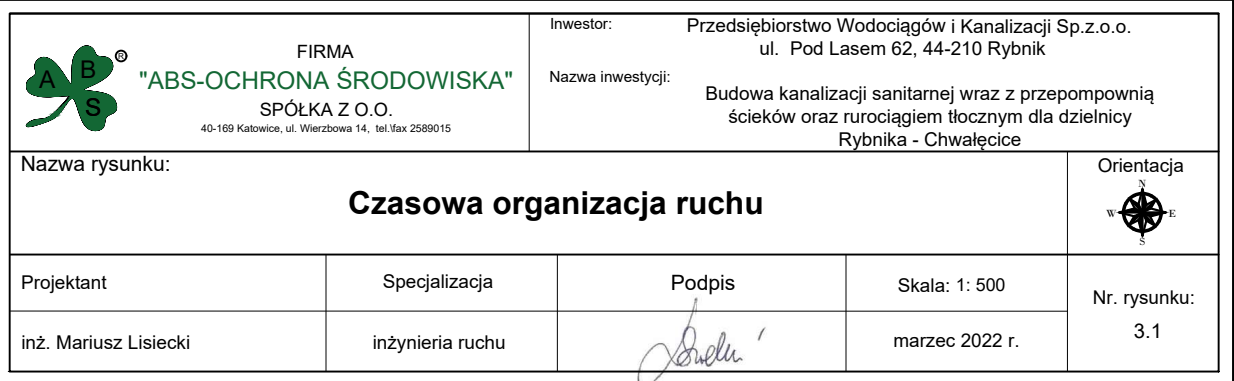
<div><div>FIRMA "ABS-OCZRONA ŚRODOWISKA" SPÓŁKA Z O.O. 40-169 Katowice, ul. Wierzbowa 14, tel./fax 2589015</div></div>		Inwestor: Przedsiębiorstwo Wodociągów i Kanalizacji Sp.z.o.o. ul. Pod Lasem 62, 44-210 Rybnik		
		Nazwa inwestycji: Budowa kanalizacji sanitarnej wraz z przepompownią ścieków oraz rurociągami tłocznym dla dzielnicy Rybnika - Chwałęcice		
Nazwa rysunku: Czasowa organizacja ruchu				Orientacja 
Projektant	Specjalizacja	Podpis	Skala: 1: 500	Nr. rysunku: 2.1
inż. Mariusz Lisiecki	inżynieria ruchu		marzec 2022 r.	

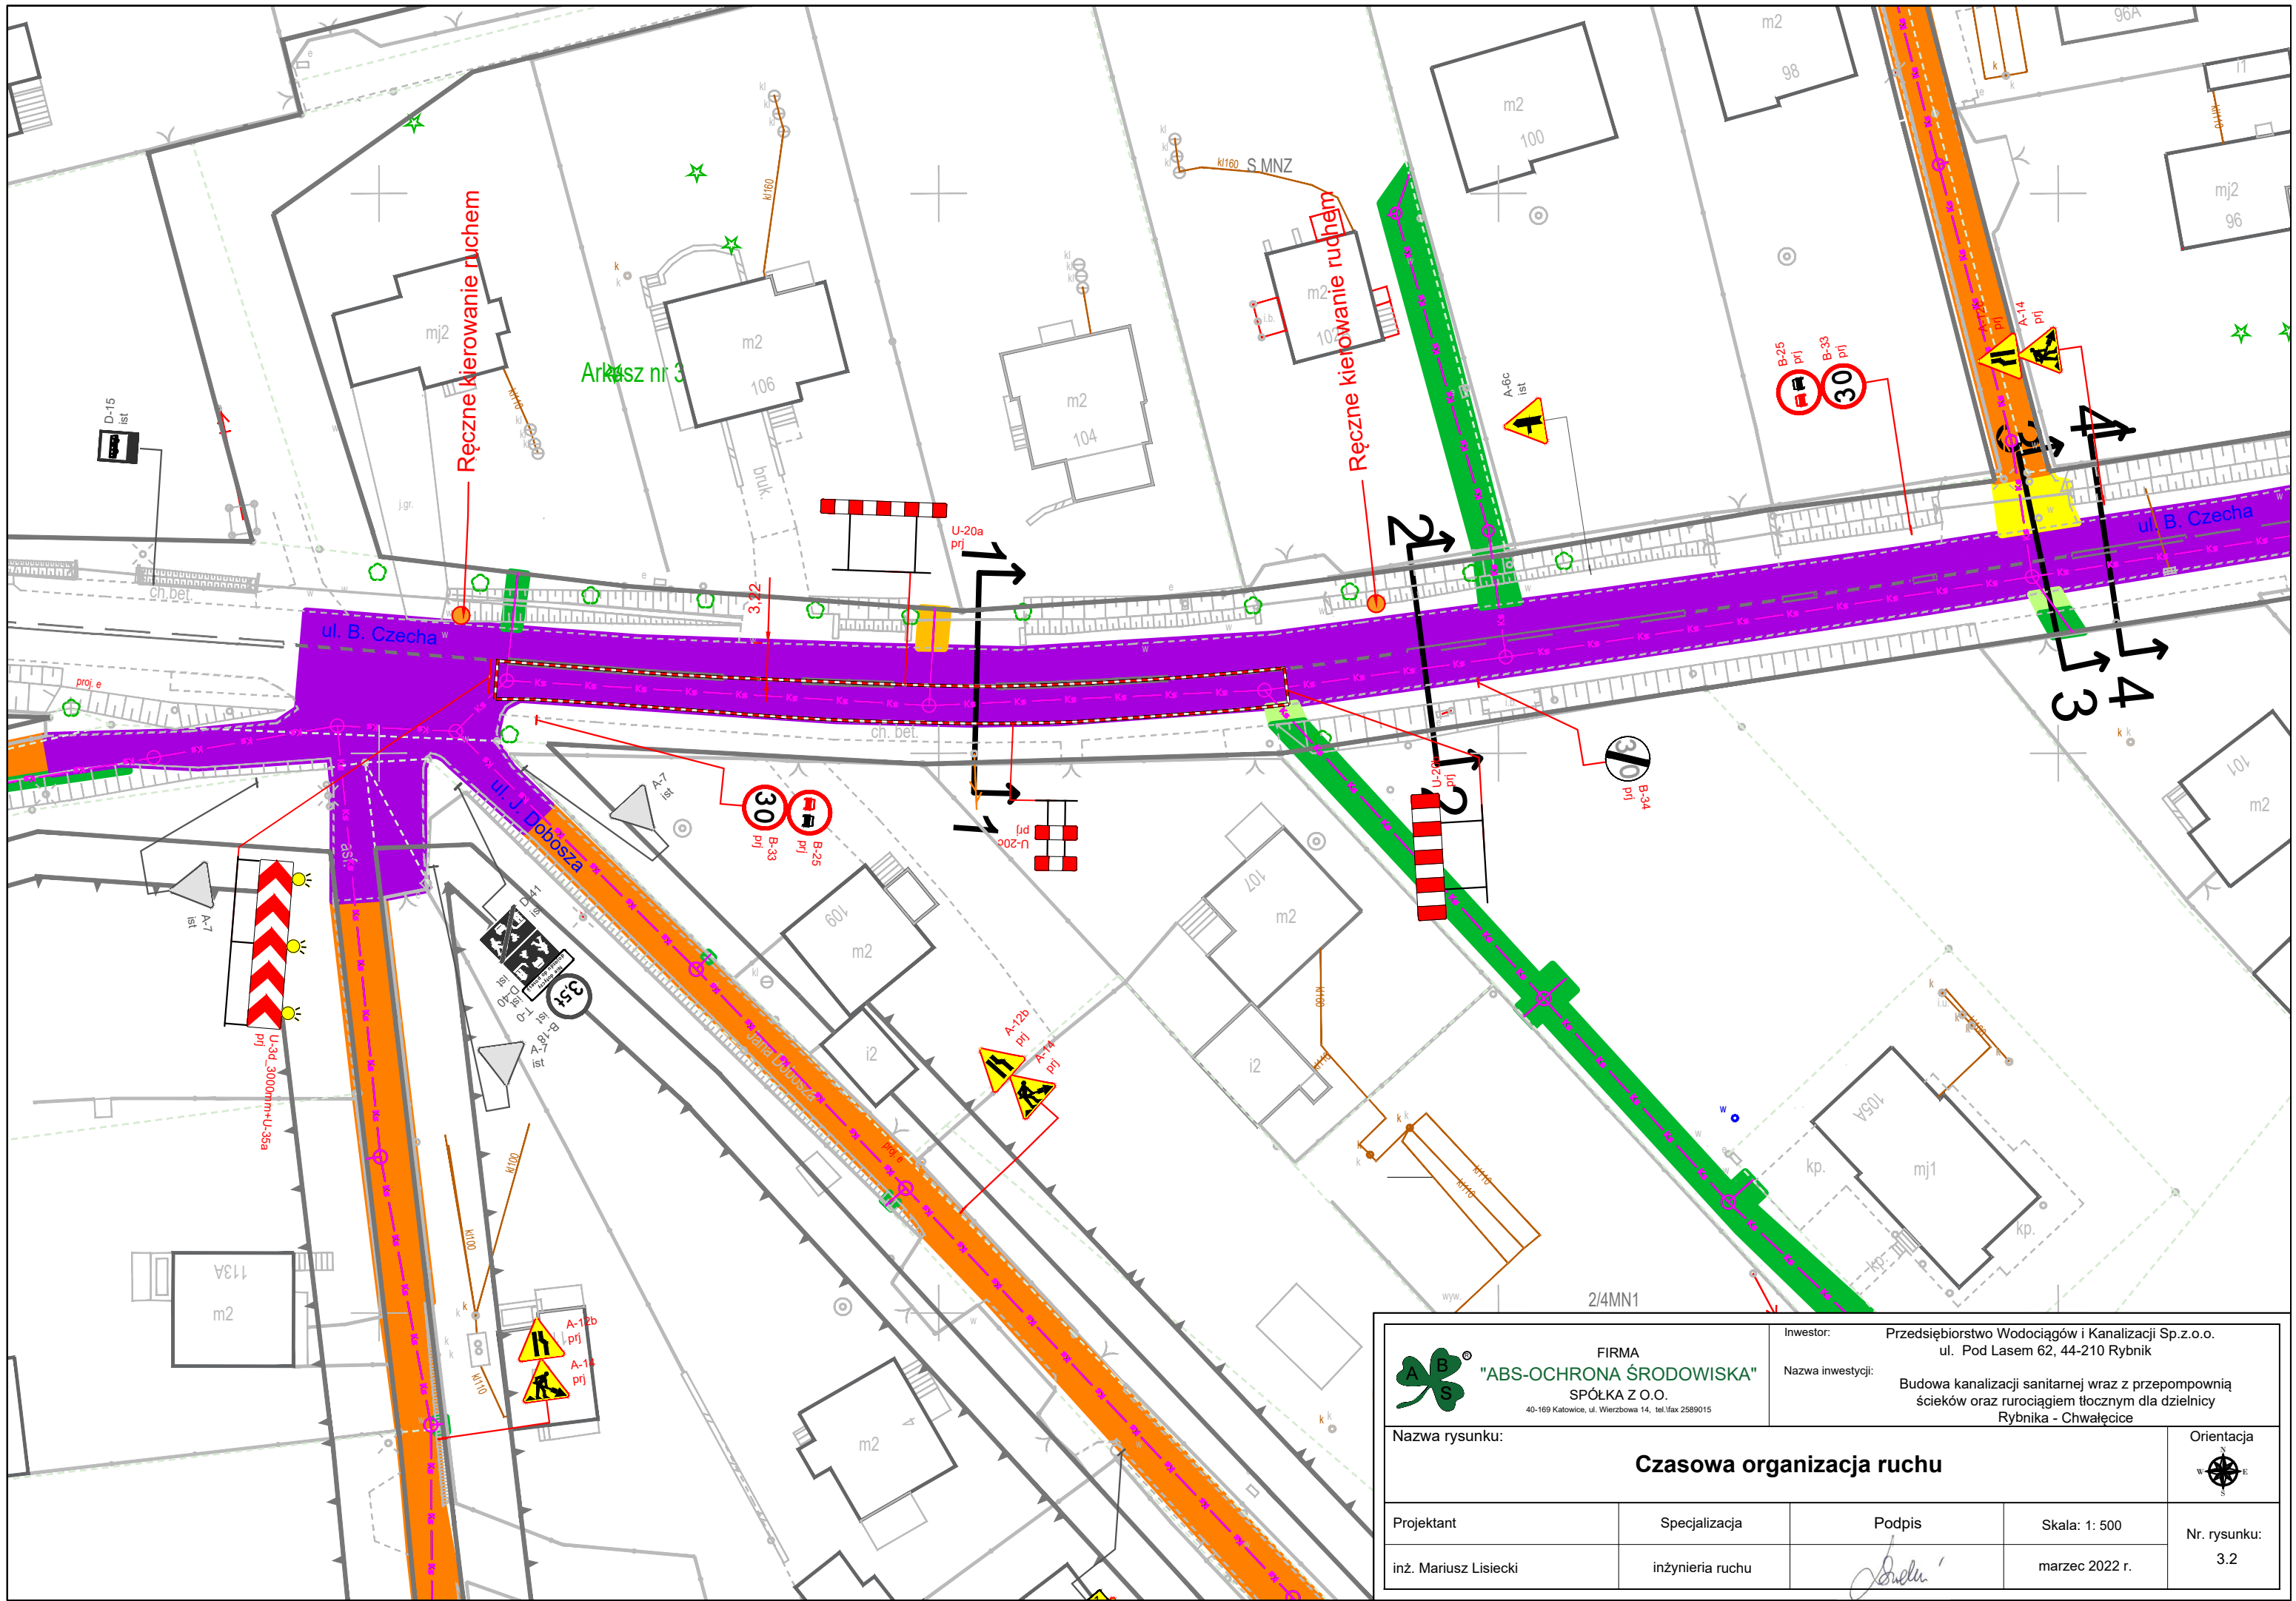

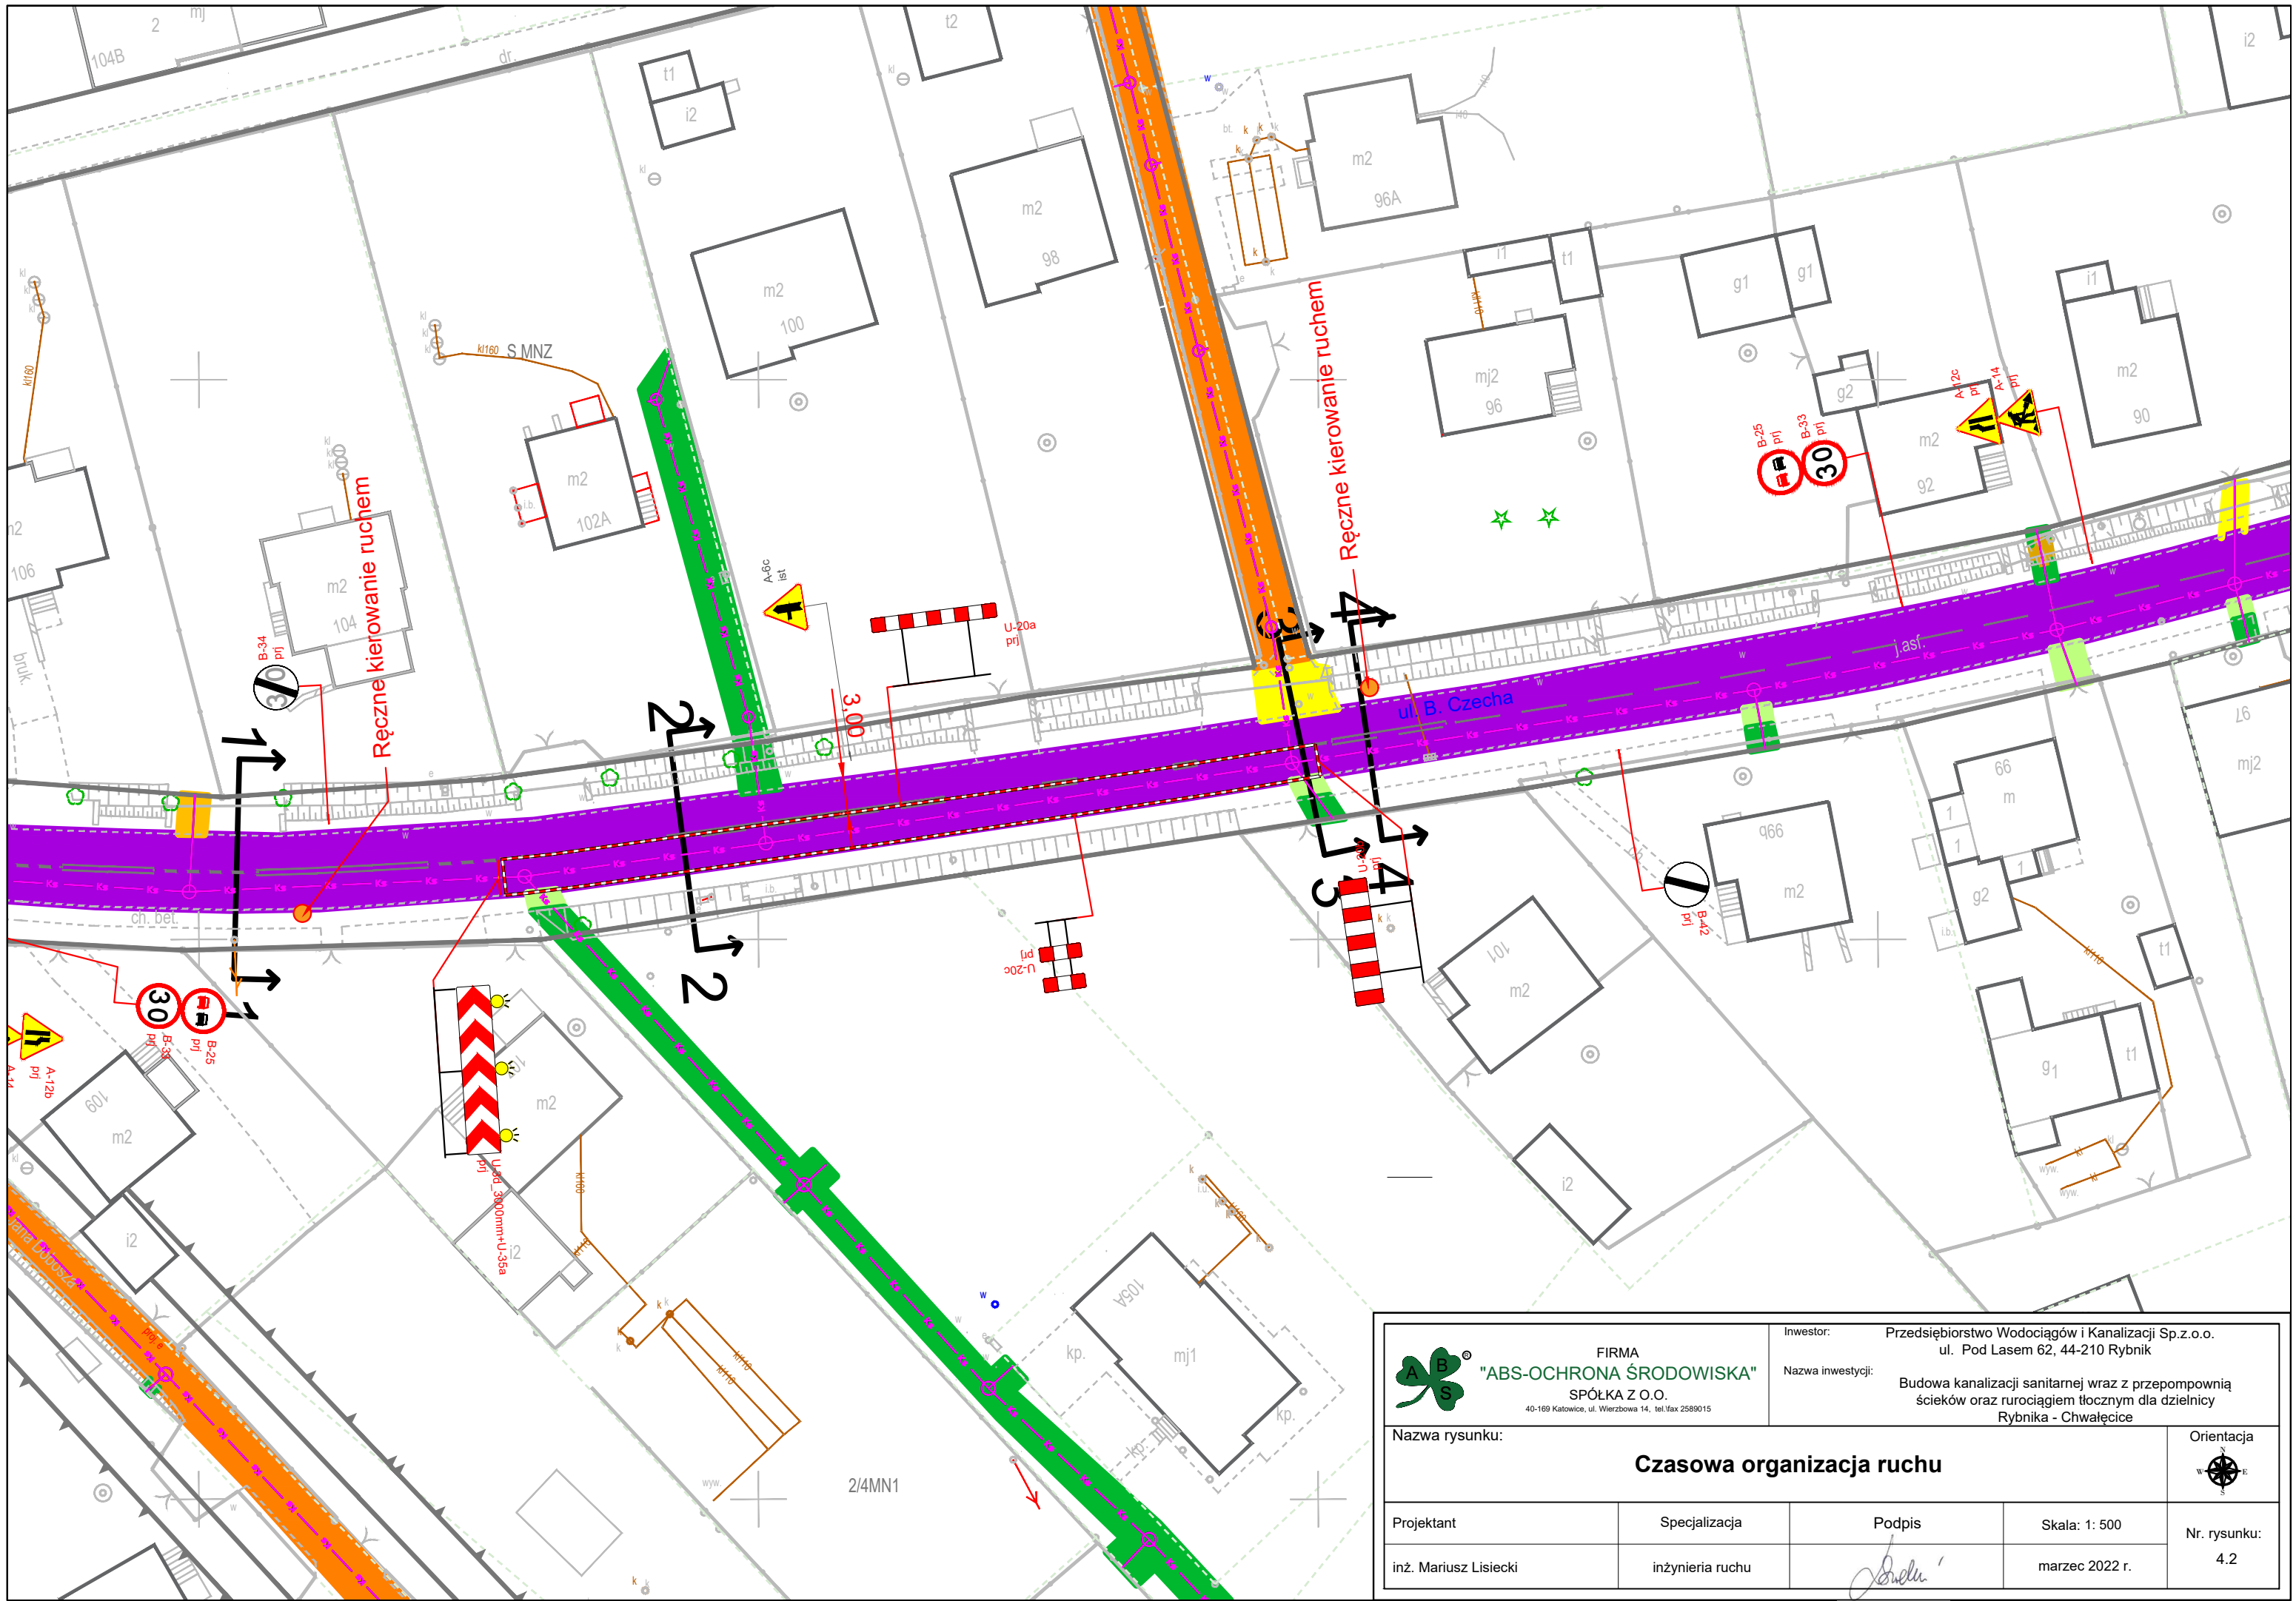



 <p>FIRMA "ABS-OCZRONA ŚRODOWISKA" SPÓŁKA Z O.O. 40-169 Katowice, ul. Wierzbowa 14, tel./fax 2589015</p>		Inwestor: Przedsiębiorstwo Wodociągów i Kanalizacji Sp.z.o.o. ul. Pod Lasem 62, 44-210 Rybnik		
		Nazwa inwestycji: Budowa kanalizacji sanitarnej wraz z przepompownią ścieków oraz rurociągiem tłocznym dla dzielnicy Rybnika - Chwałęcice		
Nazwa rysunku: Czasowa organizacja ruchu				Orientacja 
Projektant inż. Mariusz Lisiecki	Specjalizacja inżynieria ruchu	Podpis 	Skala: 1: 500 marzec 2022 r.	Nr. rysunku: 3.2

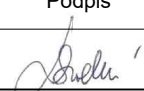

<div><div>FIRMA "ABS-OCZRONA ŚRODOWISKA" SPÓŁKA Z O.O. 40-169 Katowice, ul. Wierzbowa 14, tel./fax 2589015</div></div>		Inwestor: Przedsiębiorstwo Wodociągów i Kanalizacji Sp.z.o.o. ul. Pod Lasem 62, 44-210 Rybnik		
		Nazwa inwestycji: Budowa kanalizacji sanitarnej wraz z przepompownią ścieków oraz rurociągiem tłocznym dla dzielnicy Rybnika - Chwałęcice		
Nazwa rysunku:		Orientacja		
Czasowa organizacja ruchu				
Projektant	Specjalizacja	Podpis	Skala: 1: 500	Nr. rysunku: 4.2
inż. Mariusz Lisiecki	inżynieria ruchu		marzec 2022 r.	



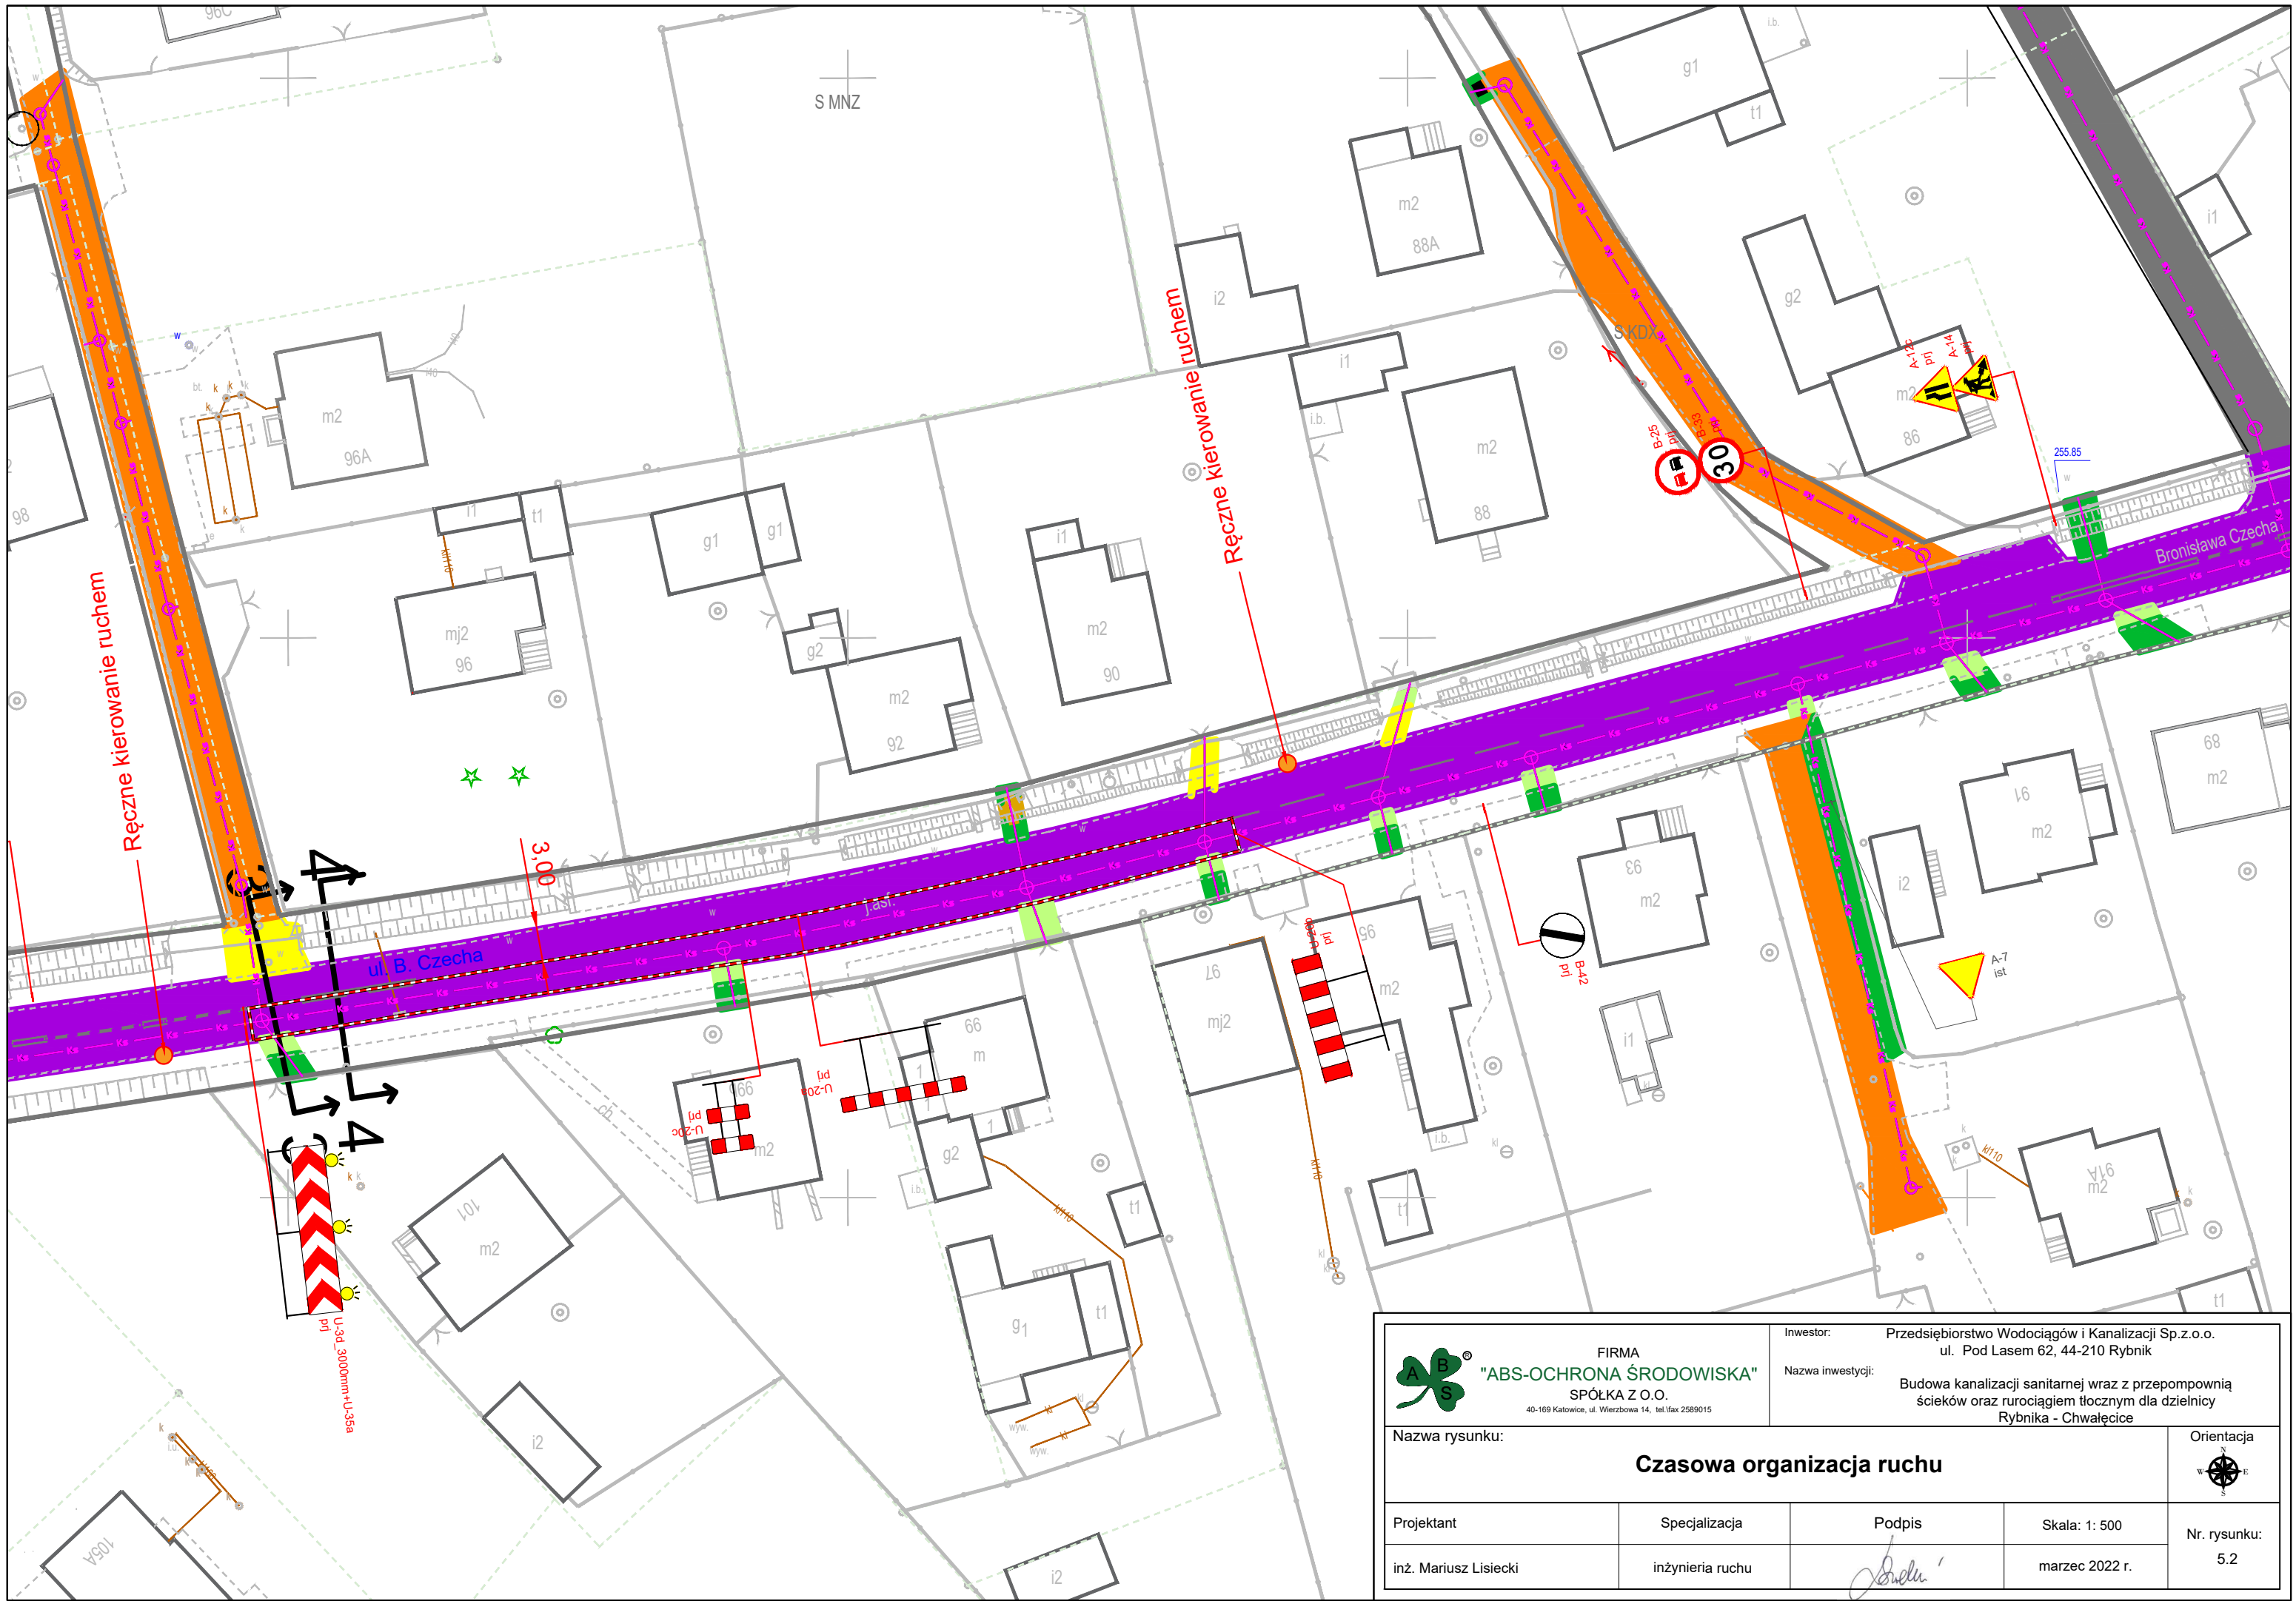



FIRMA

"ABS-OCZONA ŚRODOWISKA"

SPÓŁKA Z O.O.

40-169 Katowice, ul. Wierzbowa 14, tel./fax 2589015

Investor:


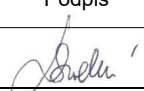
Przedsiębiorstwo Wodociągów i Kanalizacji Sp.z.o.o.
ul. Pod Lasem 62, 44-210 Rybnik


Nazwa inwestycji:




Budowa kanalizacji sanitarnej wraz z przepompownią
ścieków oraz rurociągami tłocznym dla dzielnicy
Rybnika - Chwałęcice


Nazwa rysunku:

Czasowa organizacja ruchu

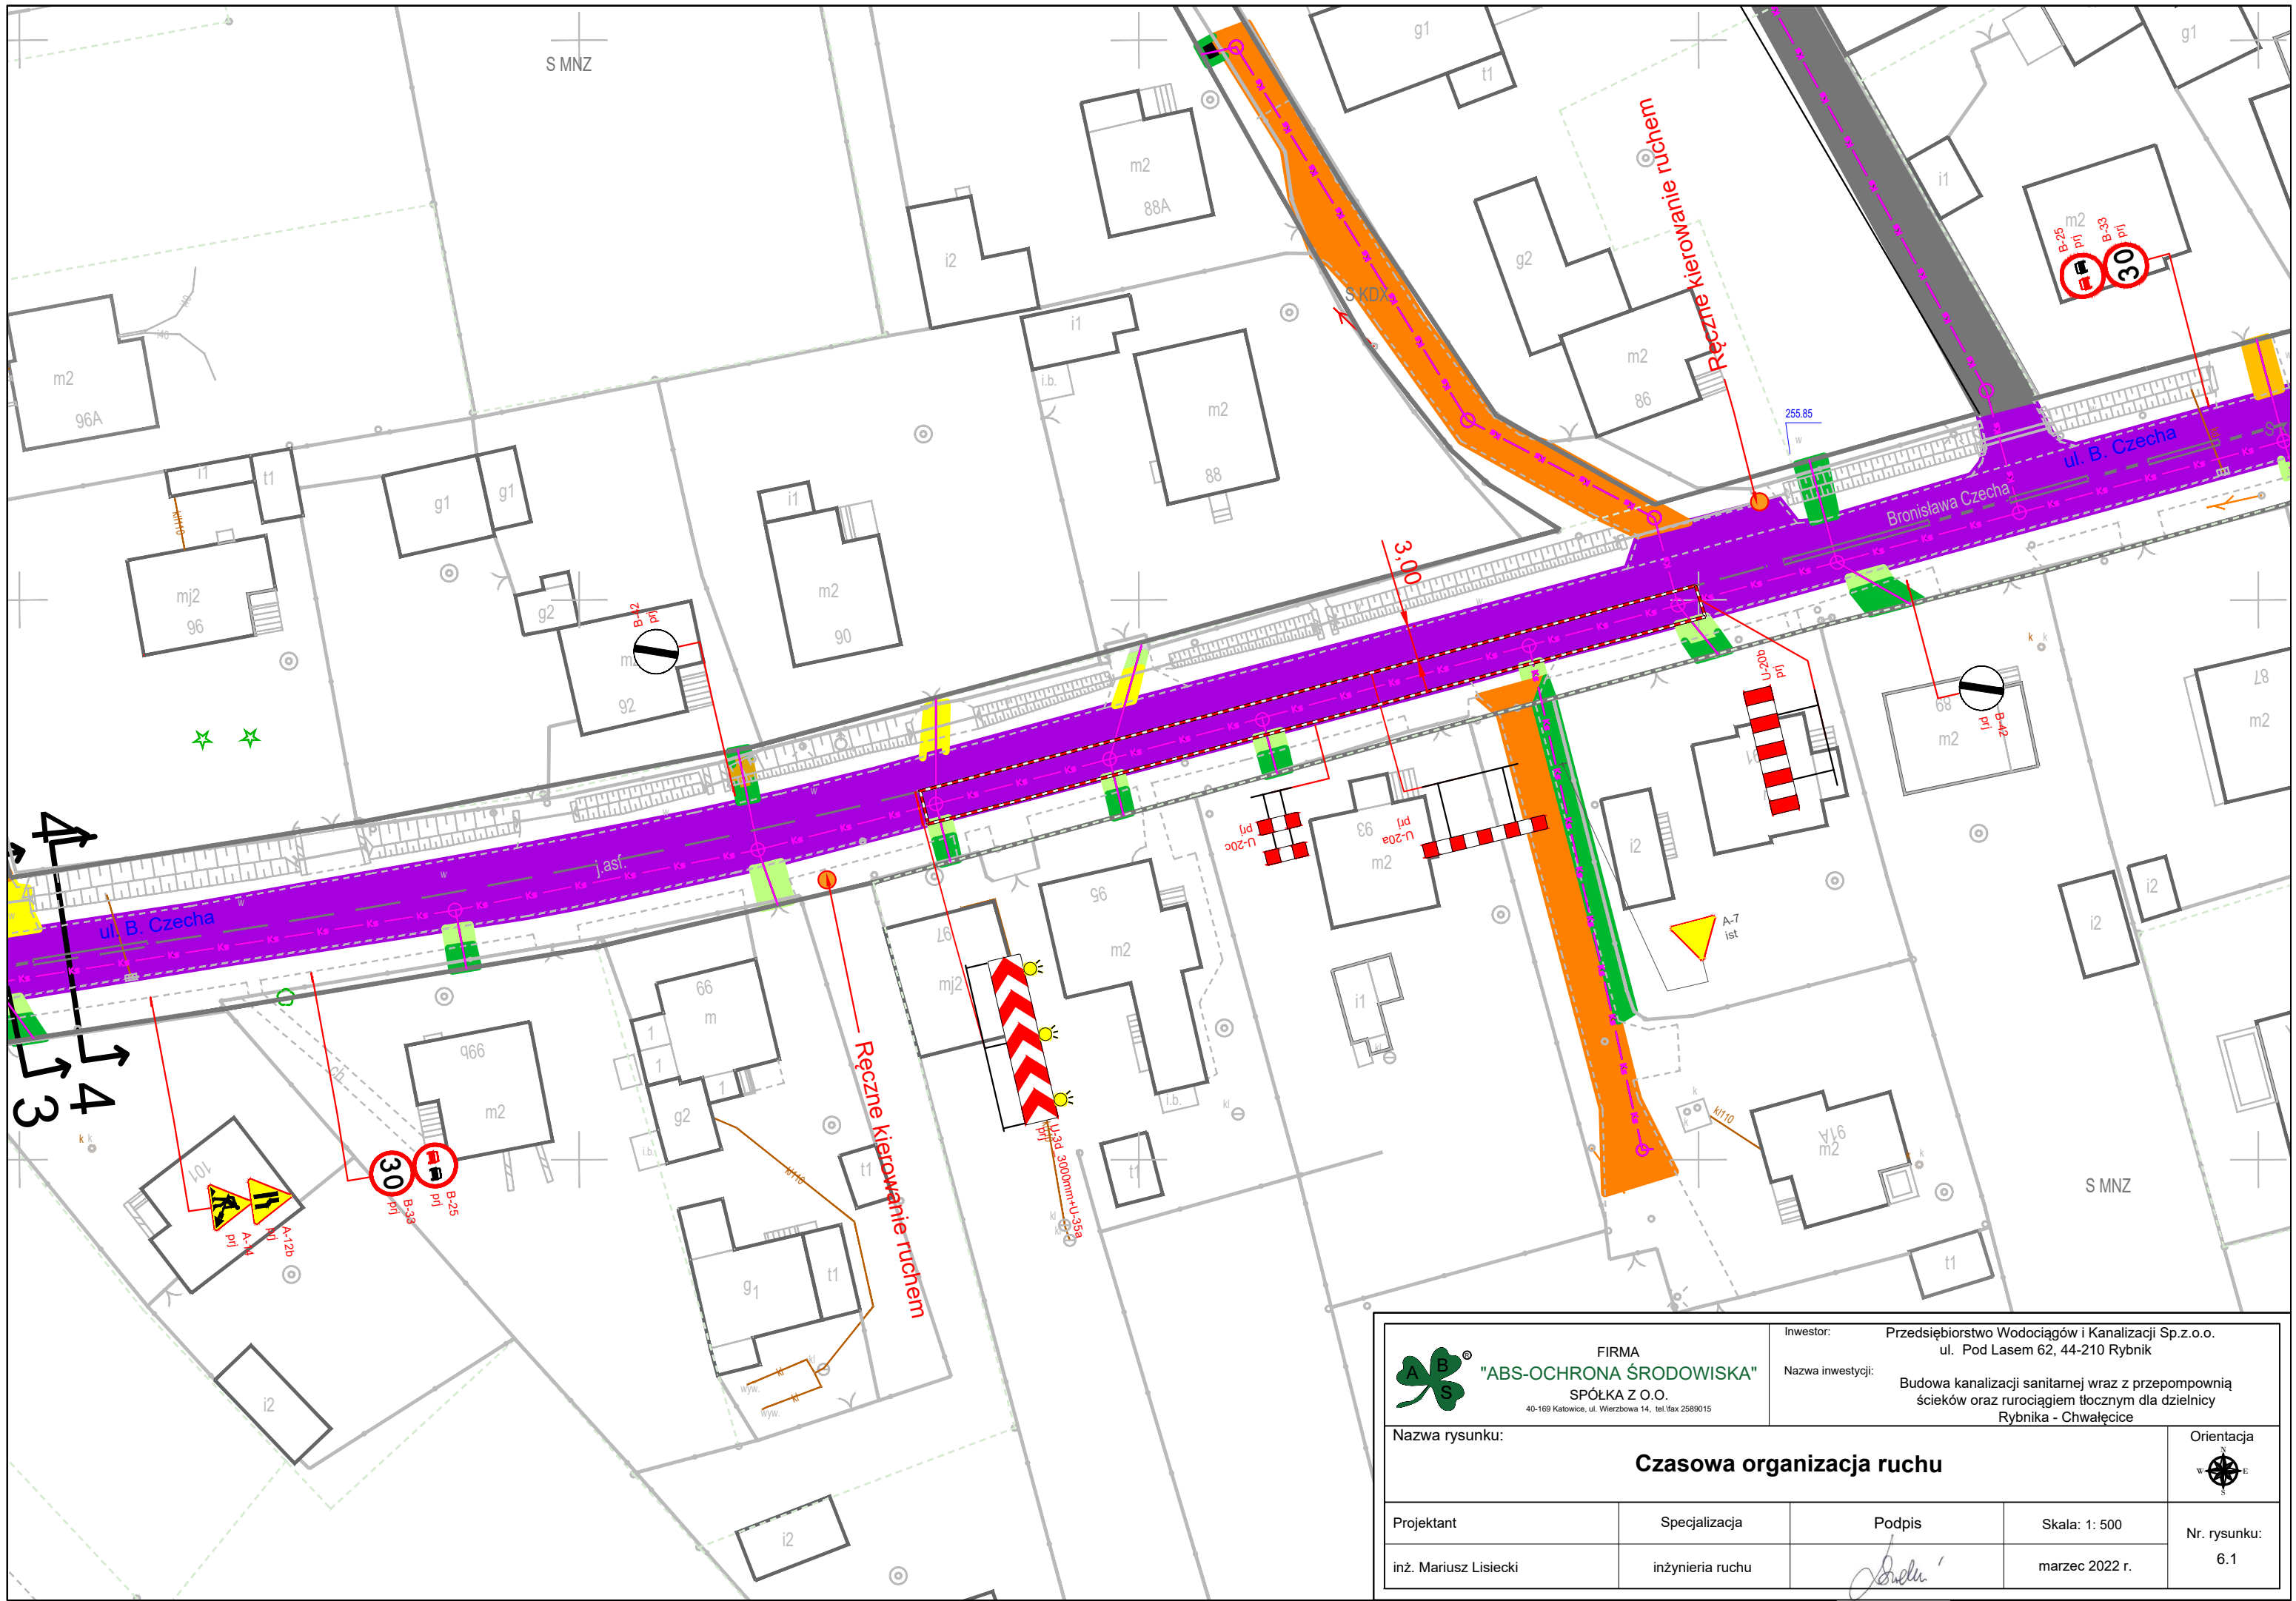
Projektant	Specjalizacja	Podpis	Skala: 1: 500	Orientacja 
inż. Mariusz Lisiecki	inżynieria ruchu		marzec 2022 r.	



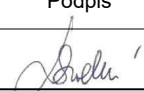

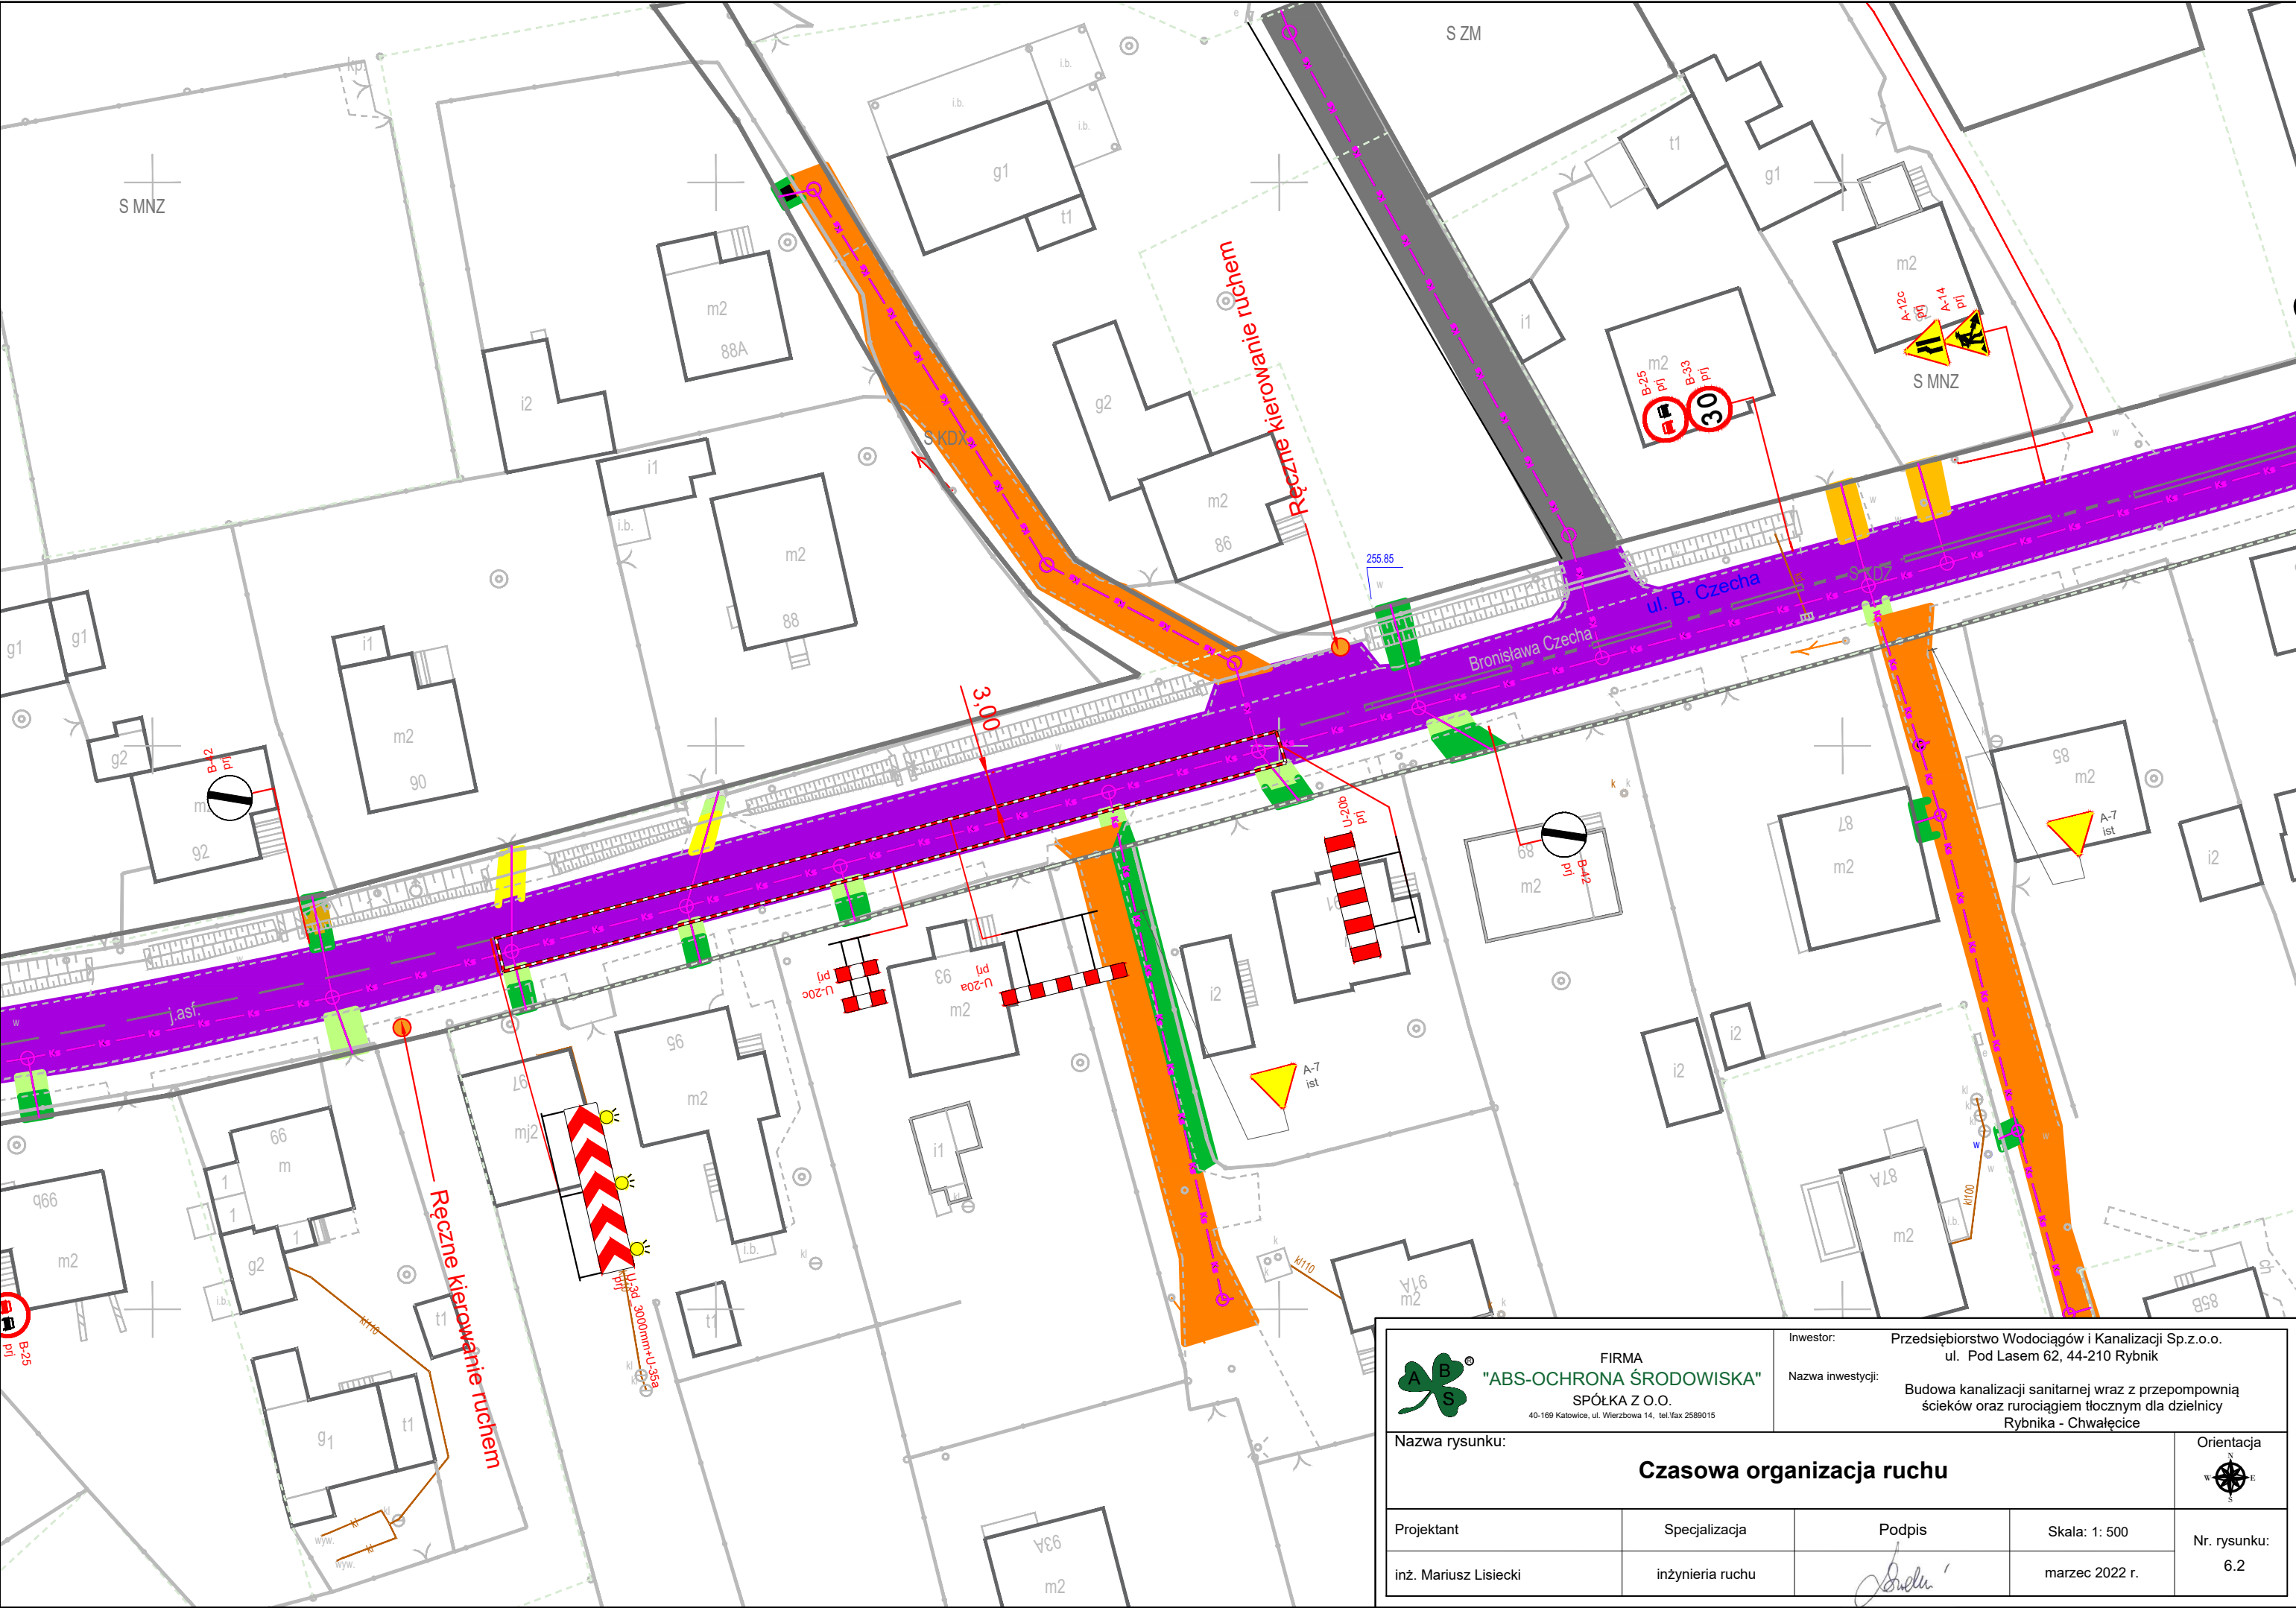
<div><div>FIRMA "ABS-OCZRONA ŚRODOWISKA" SPÓŁKA Z O.O. 40-169 Katowice, ul. Wierzbowa 14, tel./fax 2589015</div></div>		Inwestor: Przedsiębiorstwo Wodociągów i Kanalizacji Sp.z.o.o. ul. Pod Lasem 62, 44-210 Rybnik	
		Nazwa inwestycji: Budowa kanalizacji sanitarnej wraz z przepompownią ścieków oraz rurociągiem tłocznym dla dzielnicy Rybnika - Chwałęcice	
Nazwa rysunku:		Orientacja	
Czasowa organizacja ruchu			
Projektant	Specjalizacja	Podpis	Skala: 1: 500
inż. Mariusz Lisiecki	inżynieria ruchu		marzec 2022 r.
			Nr. rysunku: 6.1


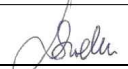


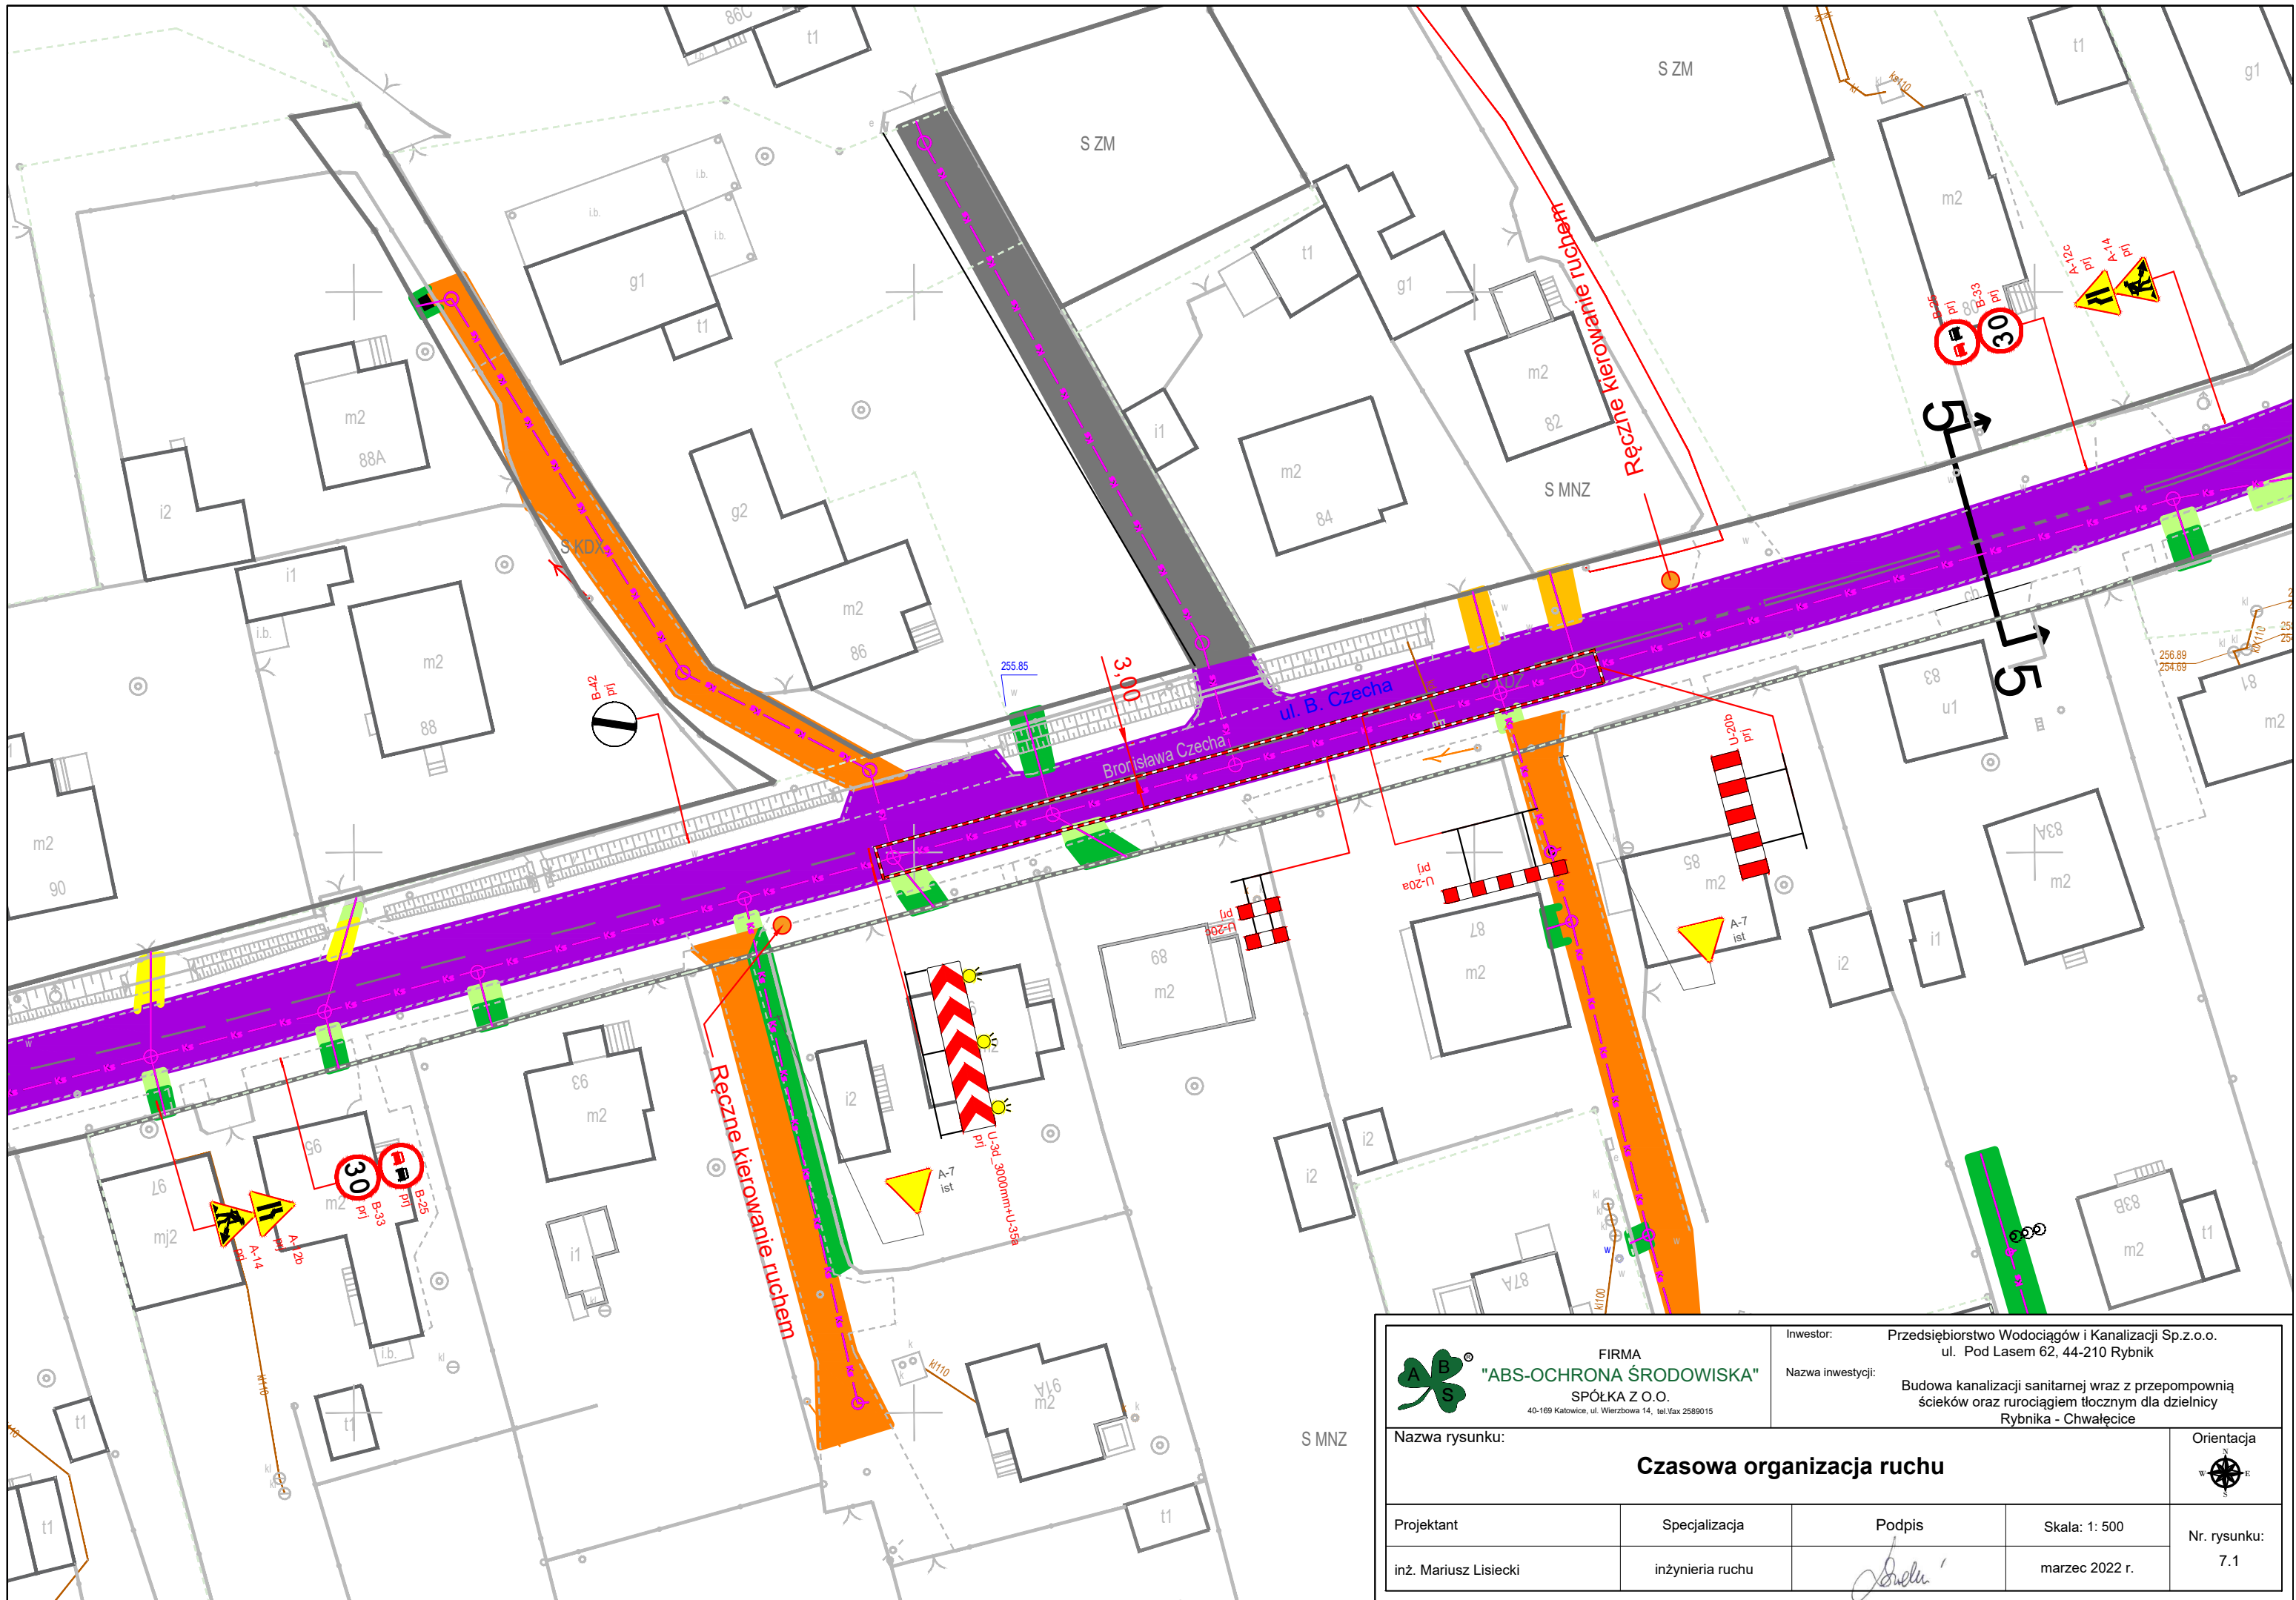
<div><div>FIRMA "ABS-OCZYSTOŚĆ ŚRODOWISKA" SPÓŁKA Z O.O. <small>40-169 Katowice, ul. Wierzbowa 14, tel/fax 2589015</small></div></div>		Inwestor: Przedsiębiorstwo Wodociągów i Kanalizacji Sp.z.o.o. ul. Pod Lasem 62, 44-210 Rybnik	
		Nazwa inwestycji: Budowa kanalizacji sanitarnej wraz z przepompownią ścieków oraz rurociągiem tłocznym dla dzielnicy Rybnika - Chwałęcice	
Nazwa rysunku:		Orientacja	
Czasowa organizacja ruchu			
Projektant	Specjalizacja	Podpis	Skala: 1: 500
inż. Mariusz Lisiecki	inżynieria ruchu		marzec 2022 r.
			Nr. rysunku: 6.2



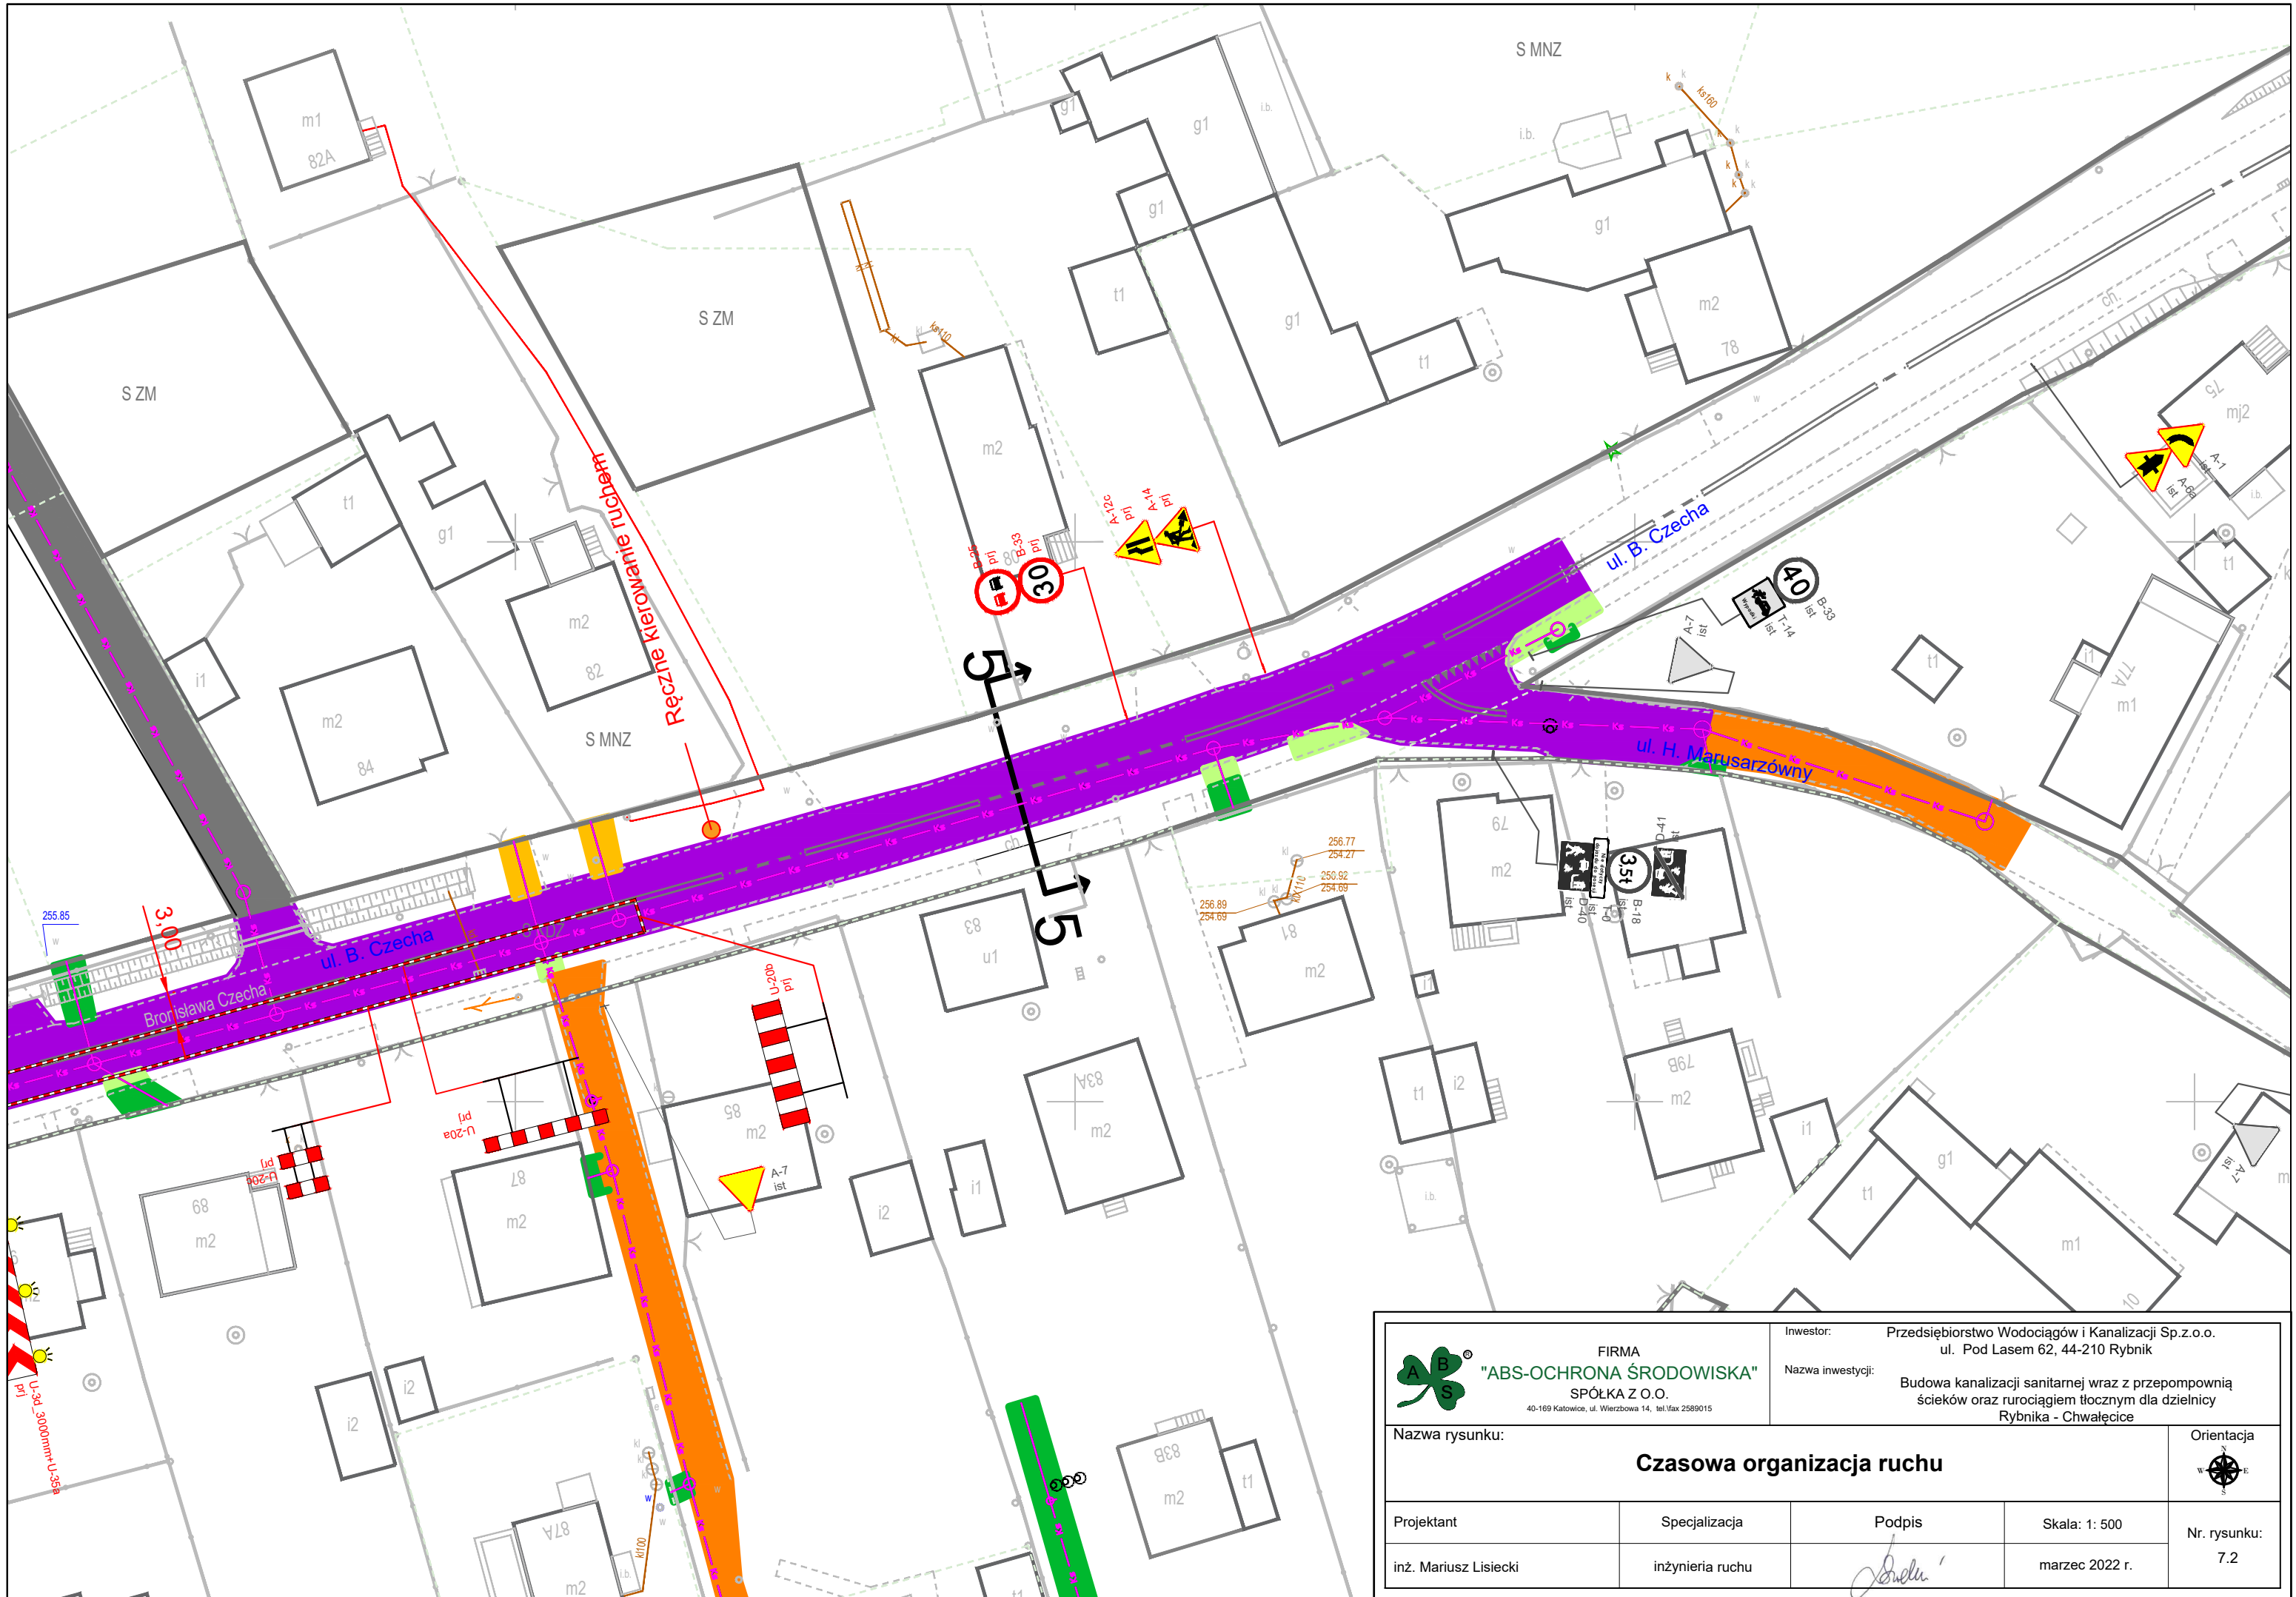


<div><div>FIRMA "ABS-OCZRONA ŚRODOWISKA" SPÓŁKA Z O.O. <small>40-169 Katowice, ul. Wierzbowa 14, tel/fax 2589015</small></div></div>		Inwestor: Przedsiębiorstwo Wodociągów i Kanalizacji Sp.z.o.o. ul. Pod Lasem 62, 44-210 Rybnik	
Nazwa inwestycji: Budowa kanalizacji sanitarnej wraz z przepompownią ścieków oraz rurociągiem tłocznym dla dzielnicy Rybnika - Chwałęcice		Orientacja 	
Nazwa rysunku: Czasowa organizacja ruchu		Nr. rysunku: 7.1	
Projektant	Specjalizacja	Podpis	Skala: 1: 500
inż. Mariusz Lisiecki	inżynieria ruchu		marzec 2022 r.

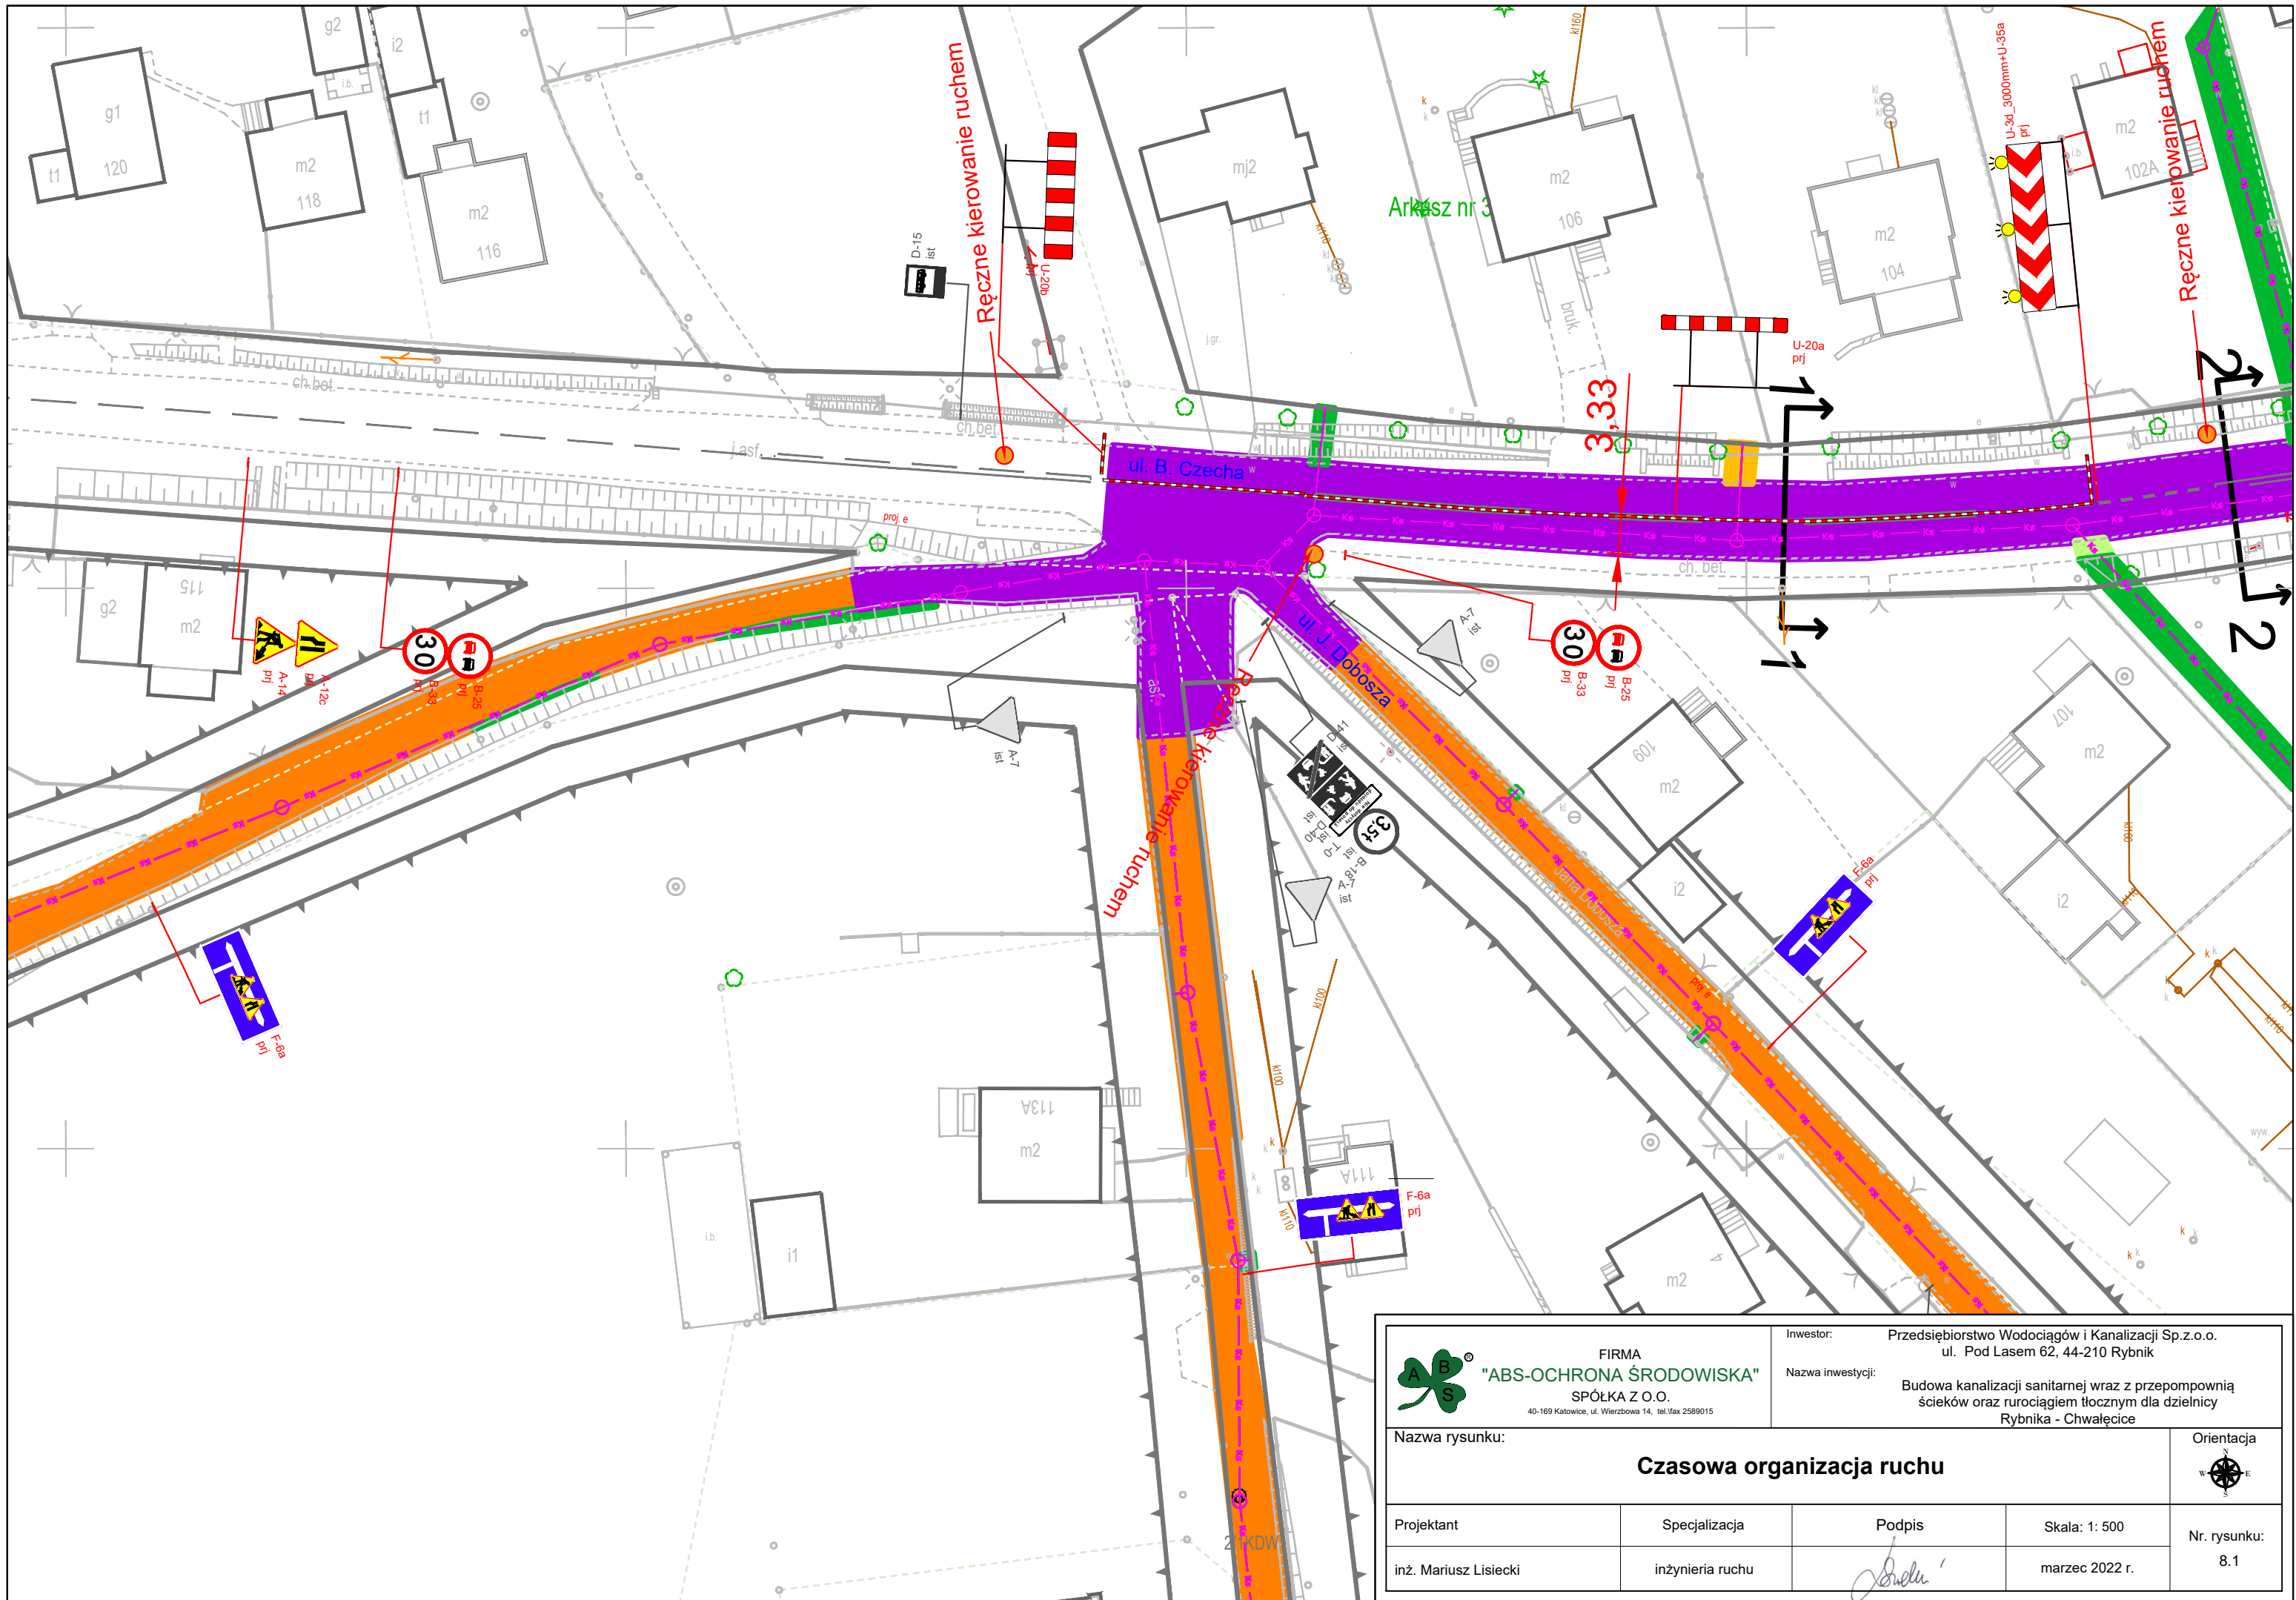



 <p>FIRMA "ABS-OCZYSTOŚĆ ŚRODOWISKA" SPÓŁKA Z O.O. 40-169 Katowice, ul. Wierzbowa 14, tel./fax 2589015</p>		Inwestor: Przedsiębiorstwo Wodociągów i Kanalizacji Sp.z.o.o. ul. Pod Lasem 62, 44-210 Rybnik	
Nazwa inwestycji: Budowa kanalizacji sanitarnej wraz z przepompownią ścieków oraz rurociągiem tłocznym dla dzielnicy Rybnika - Chwałęcice		Orientacja 	
Nazwa rysunku: Czasowa organizacja ruchu		Nr. rysunku: 7.2	
Projektant	Specjalizacja	Podpis	Skala: 1: 500
inż. Mariusz Lisiecki	inżynieria ruchu		marzec 2022 r.




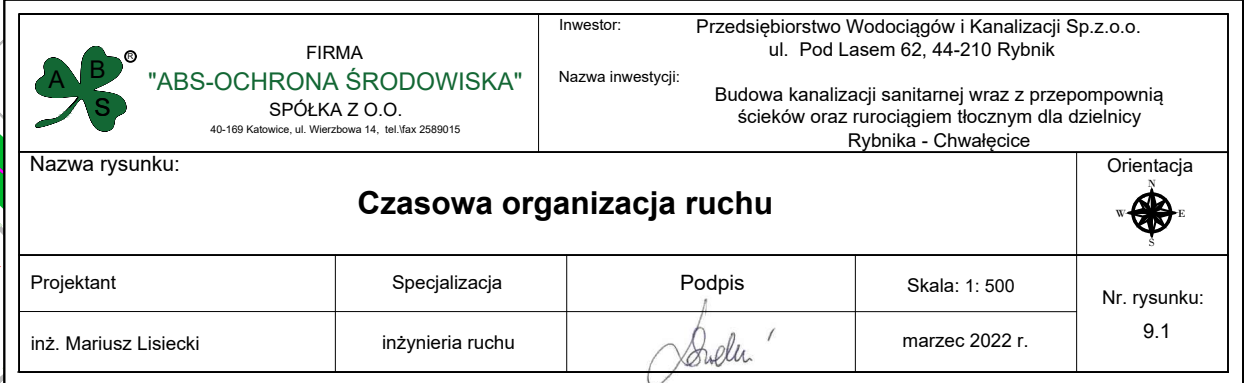


 <div>FIRMA "ABS-OCZYSTOŚĆ ŚRODOWISKA" SPÓŁKA Z O.O. 40-169 Katowice, ul. Wierzbowa 14, tel./fax 2589015</div>		Inwestor: Przedsiębiorstwo Wodociągów i Kanalizacji Sp.z.o.o. ul. Pod Lasem 62, 44-210 Rybnik			
		Nazwa inwestycji: Budowa kanalizacji sanitarnej wraz z przepompownią ścieków oraz rurociągiem tłocznym dla dzielnicy Rybnika - Chwałęcice			
Nazwa rysunku: Czasowa organizacja ruchu					Orientacja 
Projektant	Specjalizacja	Podpis	Skala: 1: 500	Nr. rysunku: 8.1	
inż. Mariusz Lisiecki	inżynieria ruchu		marzec 2022 r.		

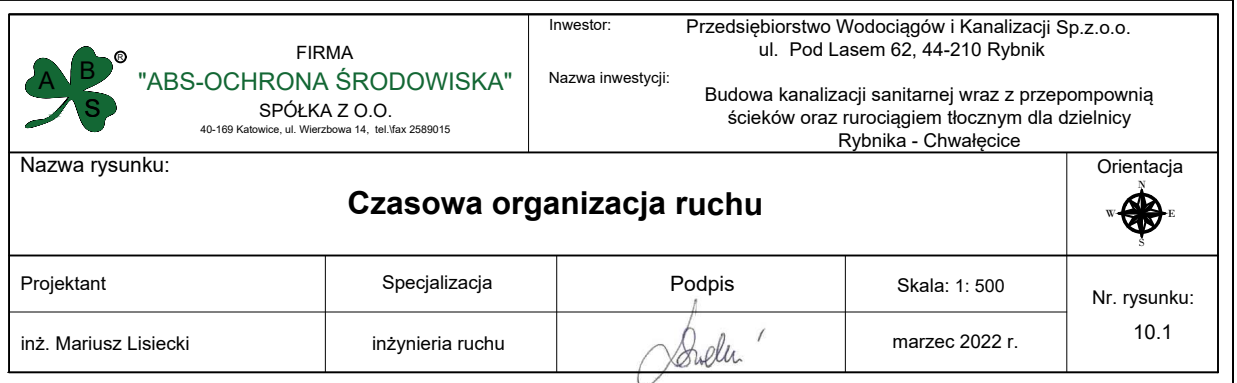


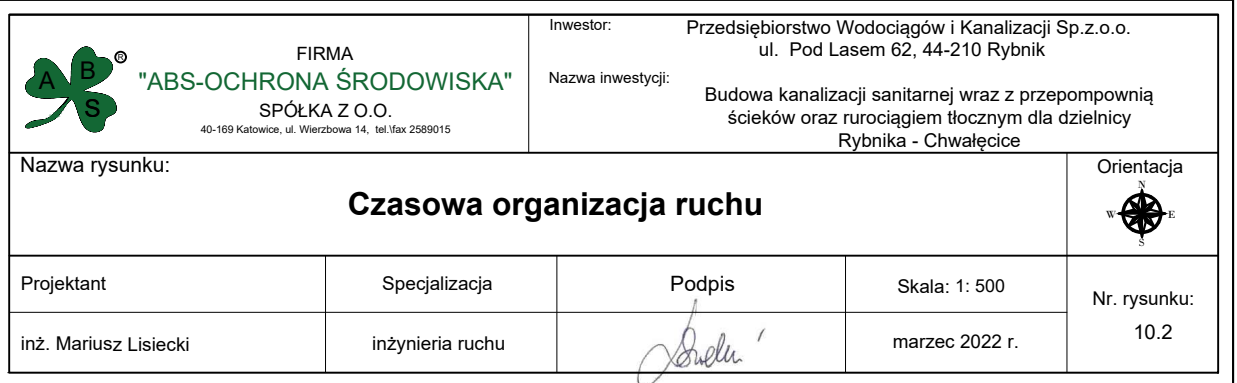

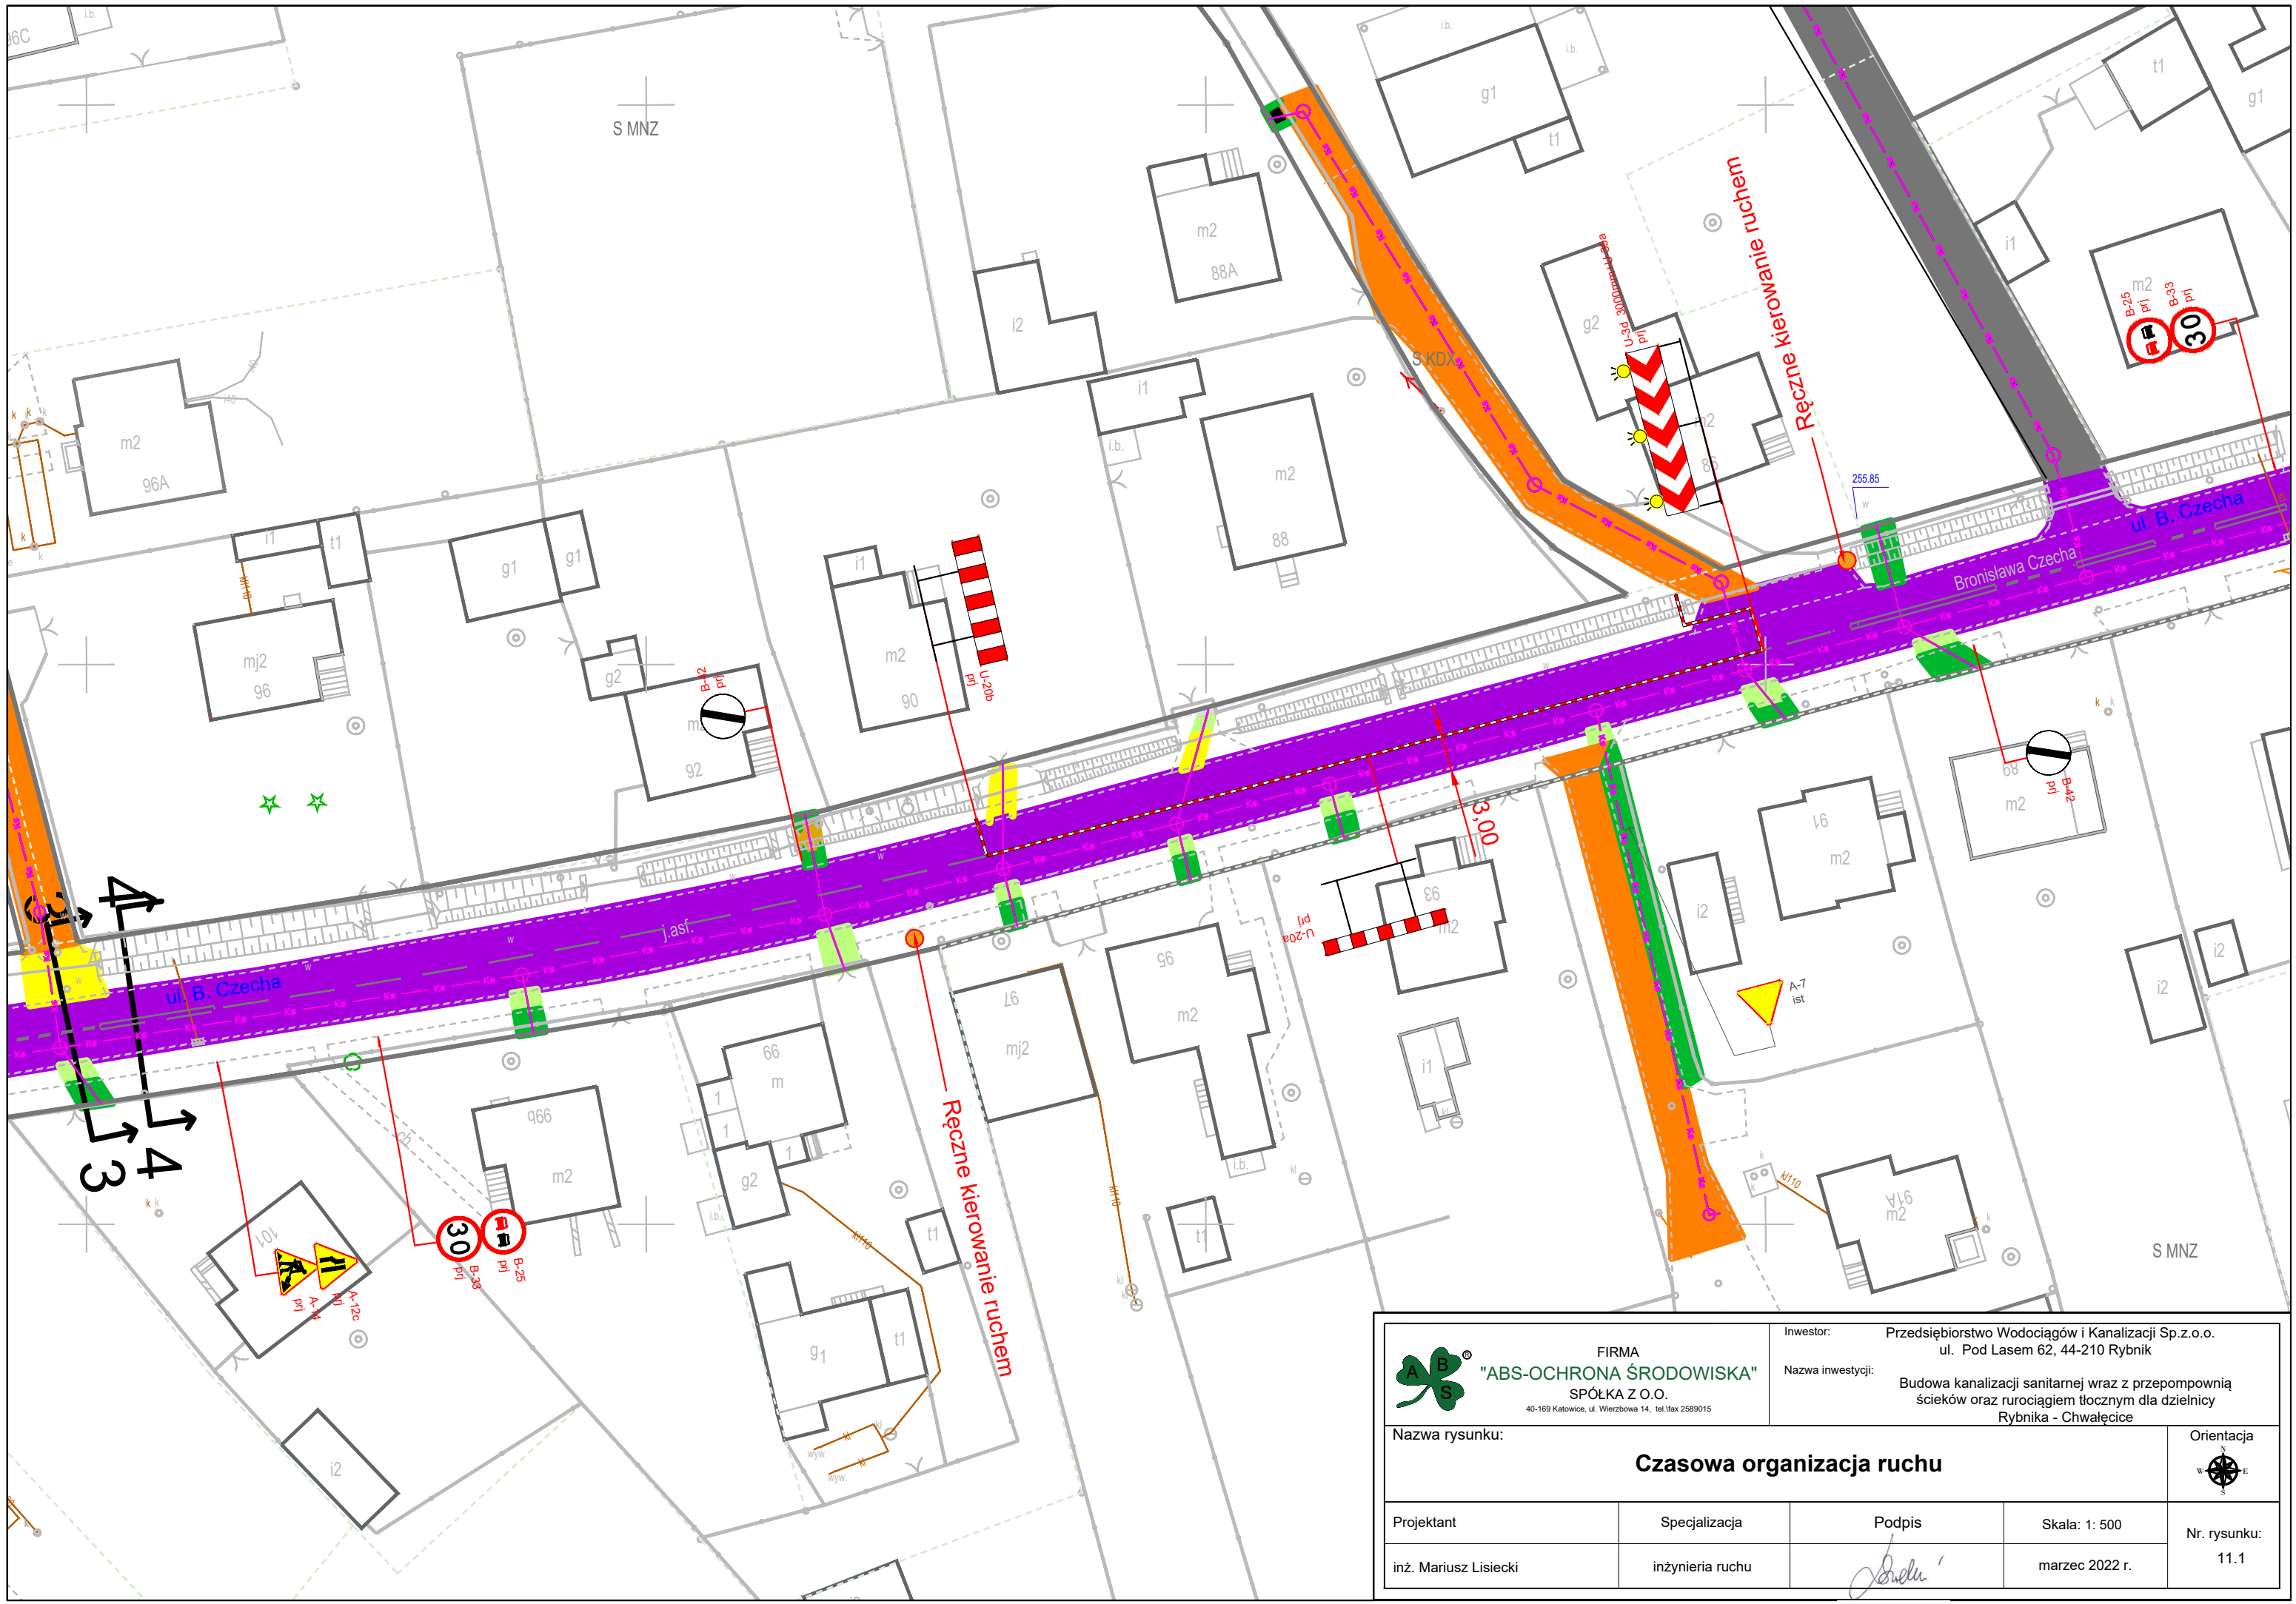


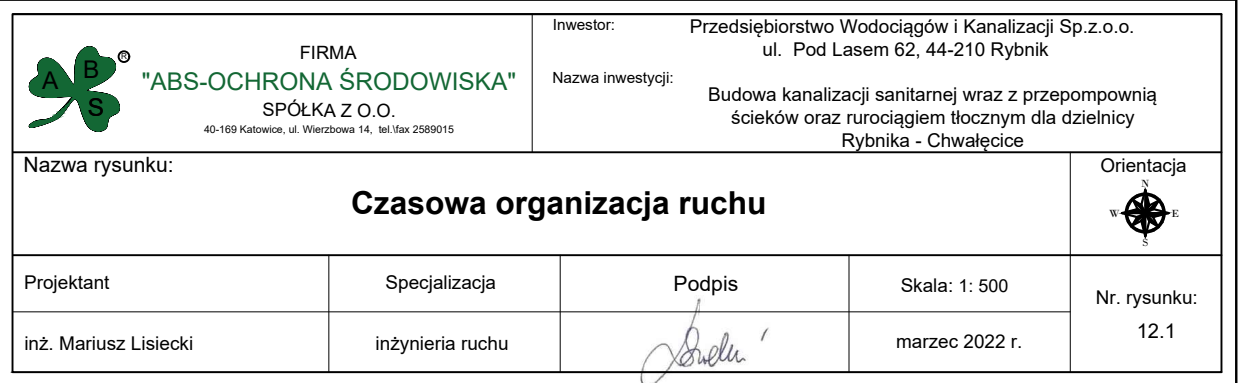


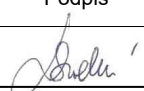


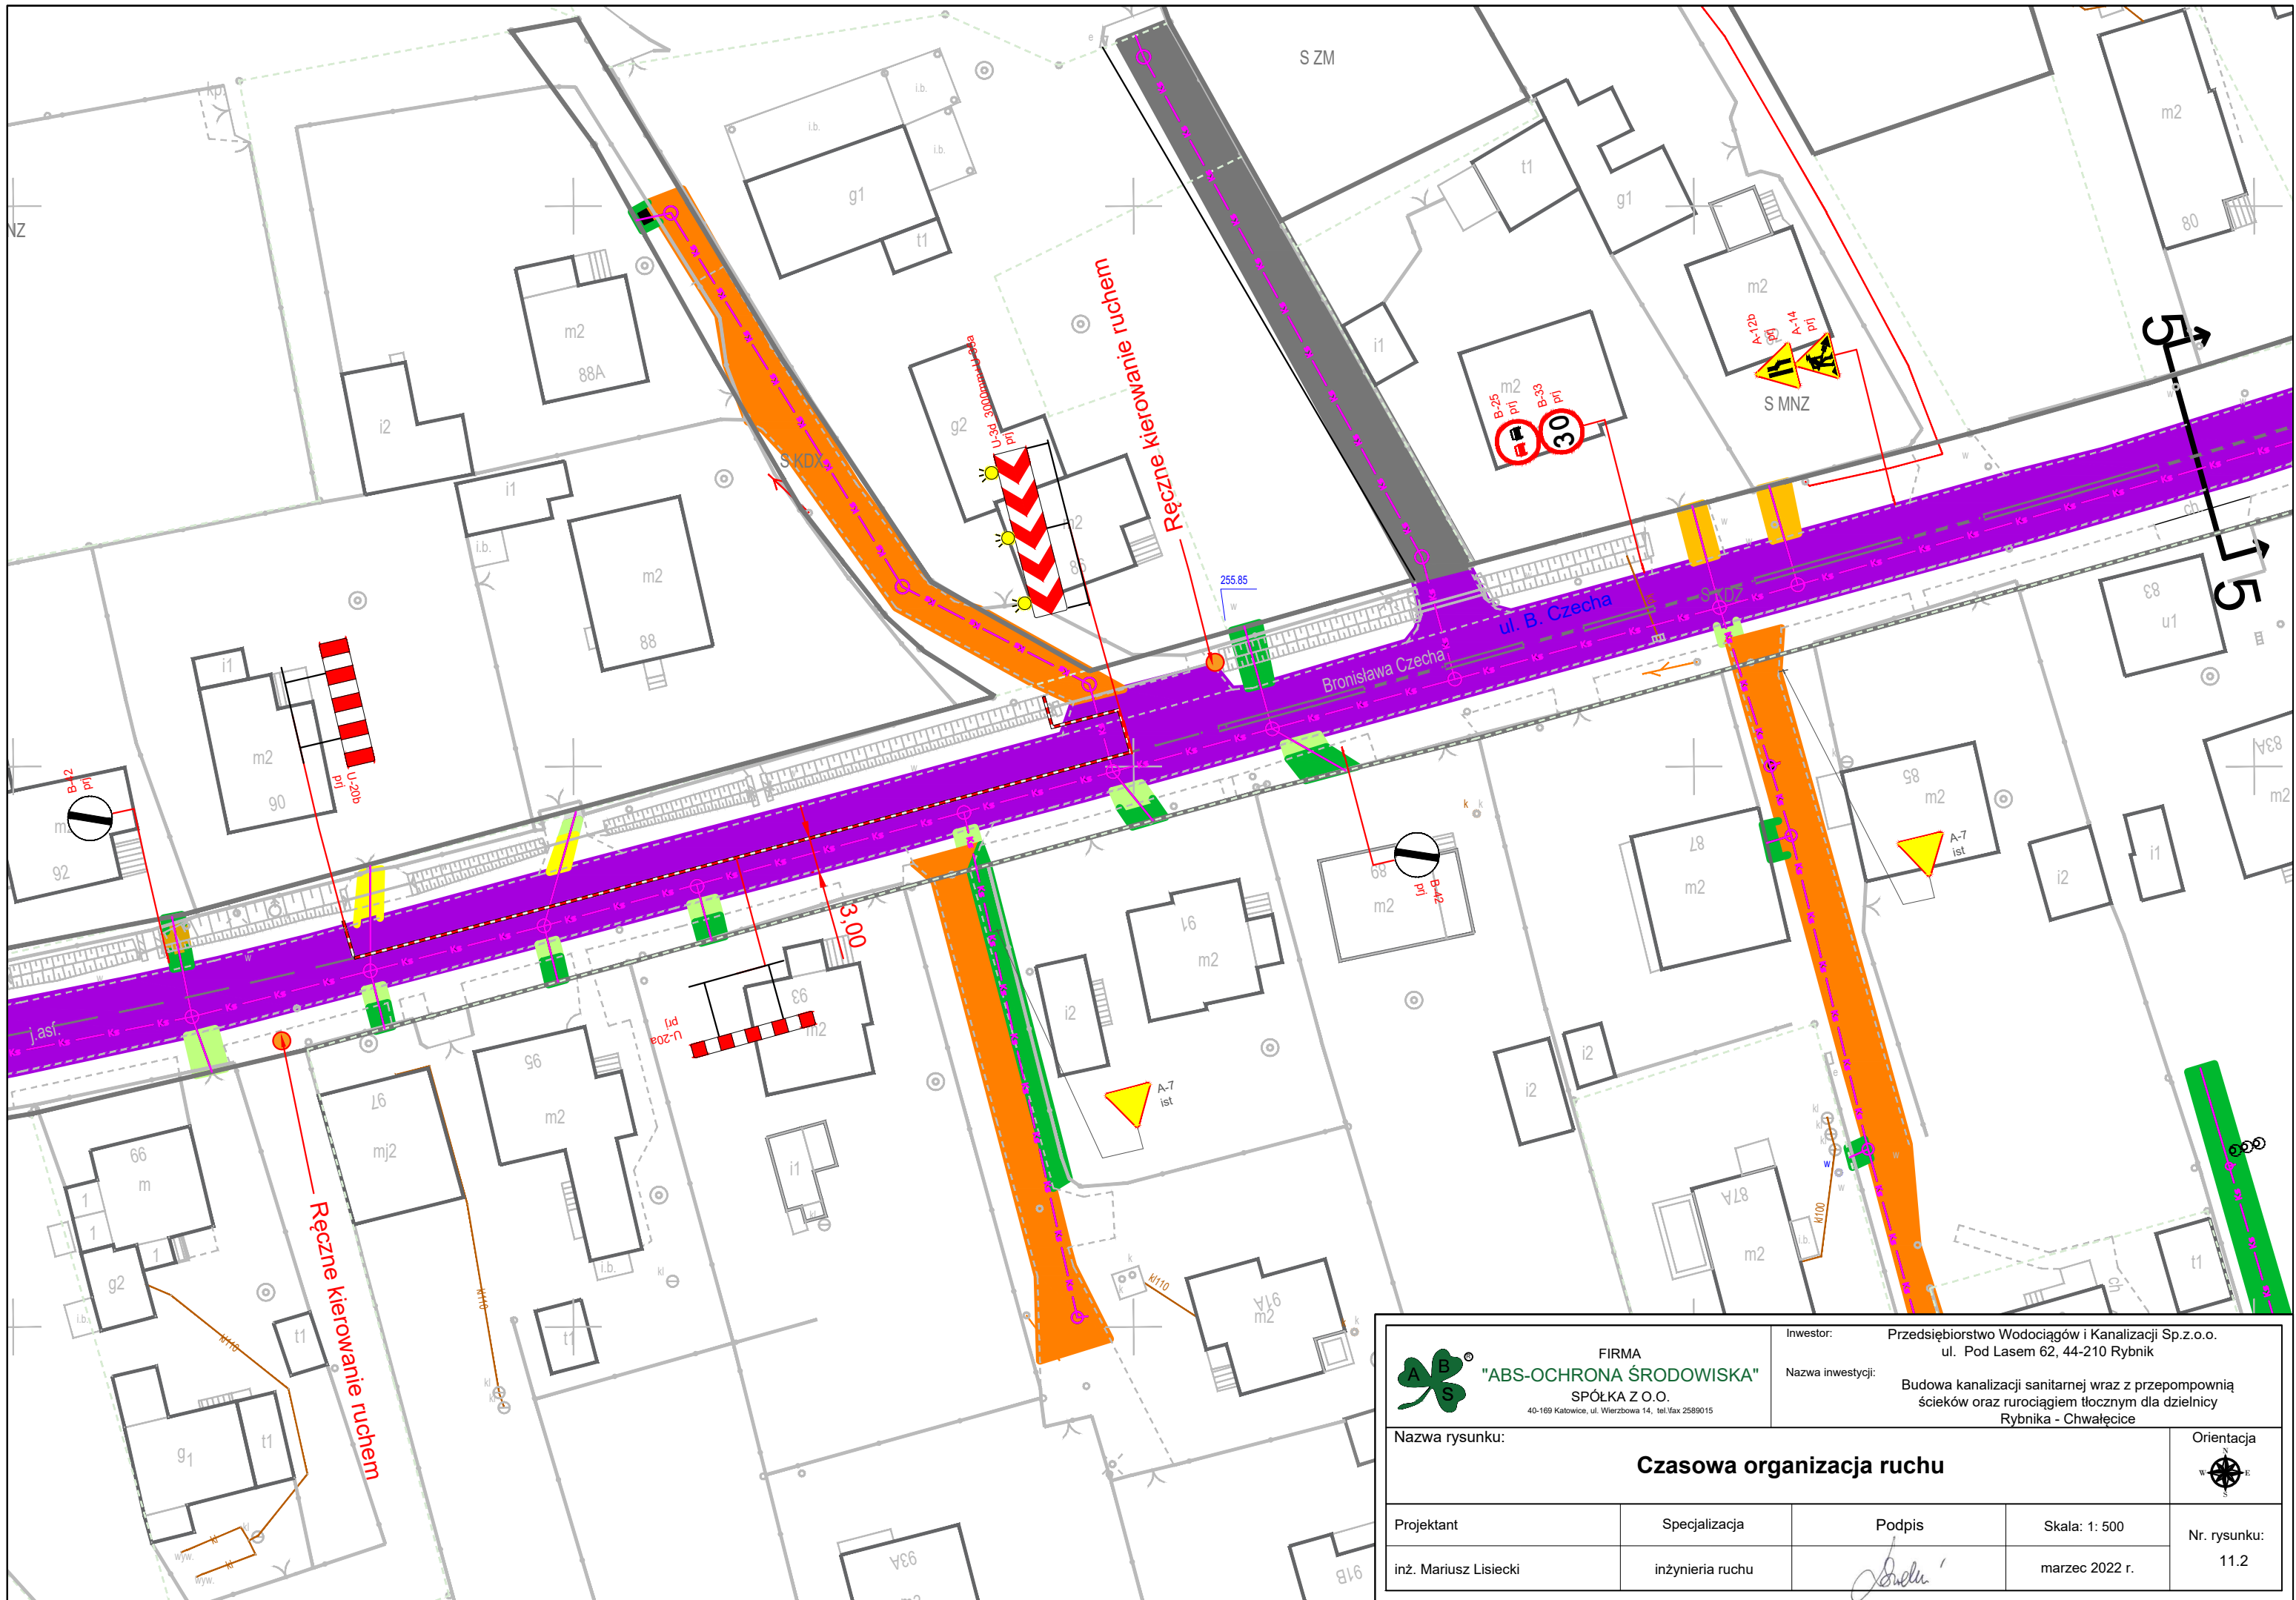


<div><div><div>FIRMA "ABS-OCZYSTOŚĆ ŚRODOWISKA" SPÓŁKA Z O.O. <small>40-169 Katowice, ul. Wierzbowa 14, tel./fax 2589015</small></div></div><div>Investor: Przedsiębiorstwo Wodociągów i Kanalizacji Sp.z.o.o. ul. Pod Lasem 62, 44-210 Rybnik Nazwa inwestycji: Budowa kanalizacji sanitarnej wraz z przepompownią ścieków oraz rurociągiem tłocznym dla dzielnicy Rybnika - Chwałęcice</div></div>		Nazwa rysunku: Czasowa organizacja ruchu		Orientacja 
Projektant inż. Mariusz Lisiecki	Specjalizacja inżynieria ruchu	Podpis 	Skala: 1: 500 marzec 2022 r.	




<div></div> <div>FIRMA "ABS-OCZRONA ŚRÓDOWISKA" SPÓŁKA Z O.O. 40-169 Katowice, ul. Wierzbowa 14, tel./fax 2589015</div>		<div>Inwestor: Przedsiębiorstwo Wodociągów i Kanalizacji Sp.z.o.o. ul. Pod Lasem 62, 44-210 Rybnik</div> <div>Nazwa inwestycji: Budowa kanalizacji sanitarnej wraz z przepompownią ścieków oraz rurociągiem tłocznym dla dzielnicy Rybniaka - Chwałęcice</div>		
Nazwa rysunku: <div>Czasowa organizacja ruchu</div>				Orientacja 
Projektant	Specjalizacja	Podpis	Skala: 1: 500	Nr. rysunku: 11.2
inż. Mariusz Lisiecki	inżynieria ruchu		marzec 2022 r.	

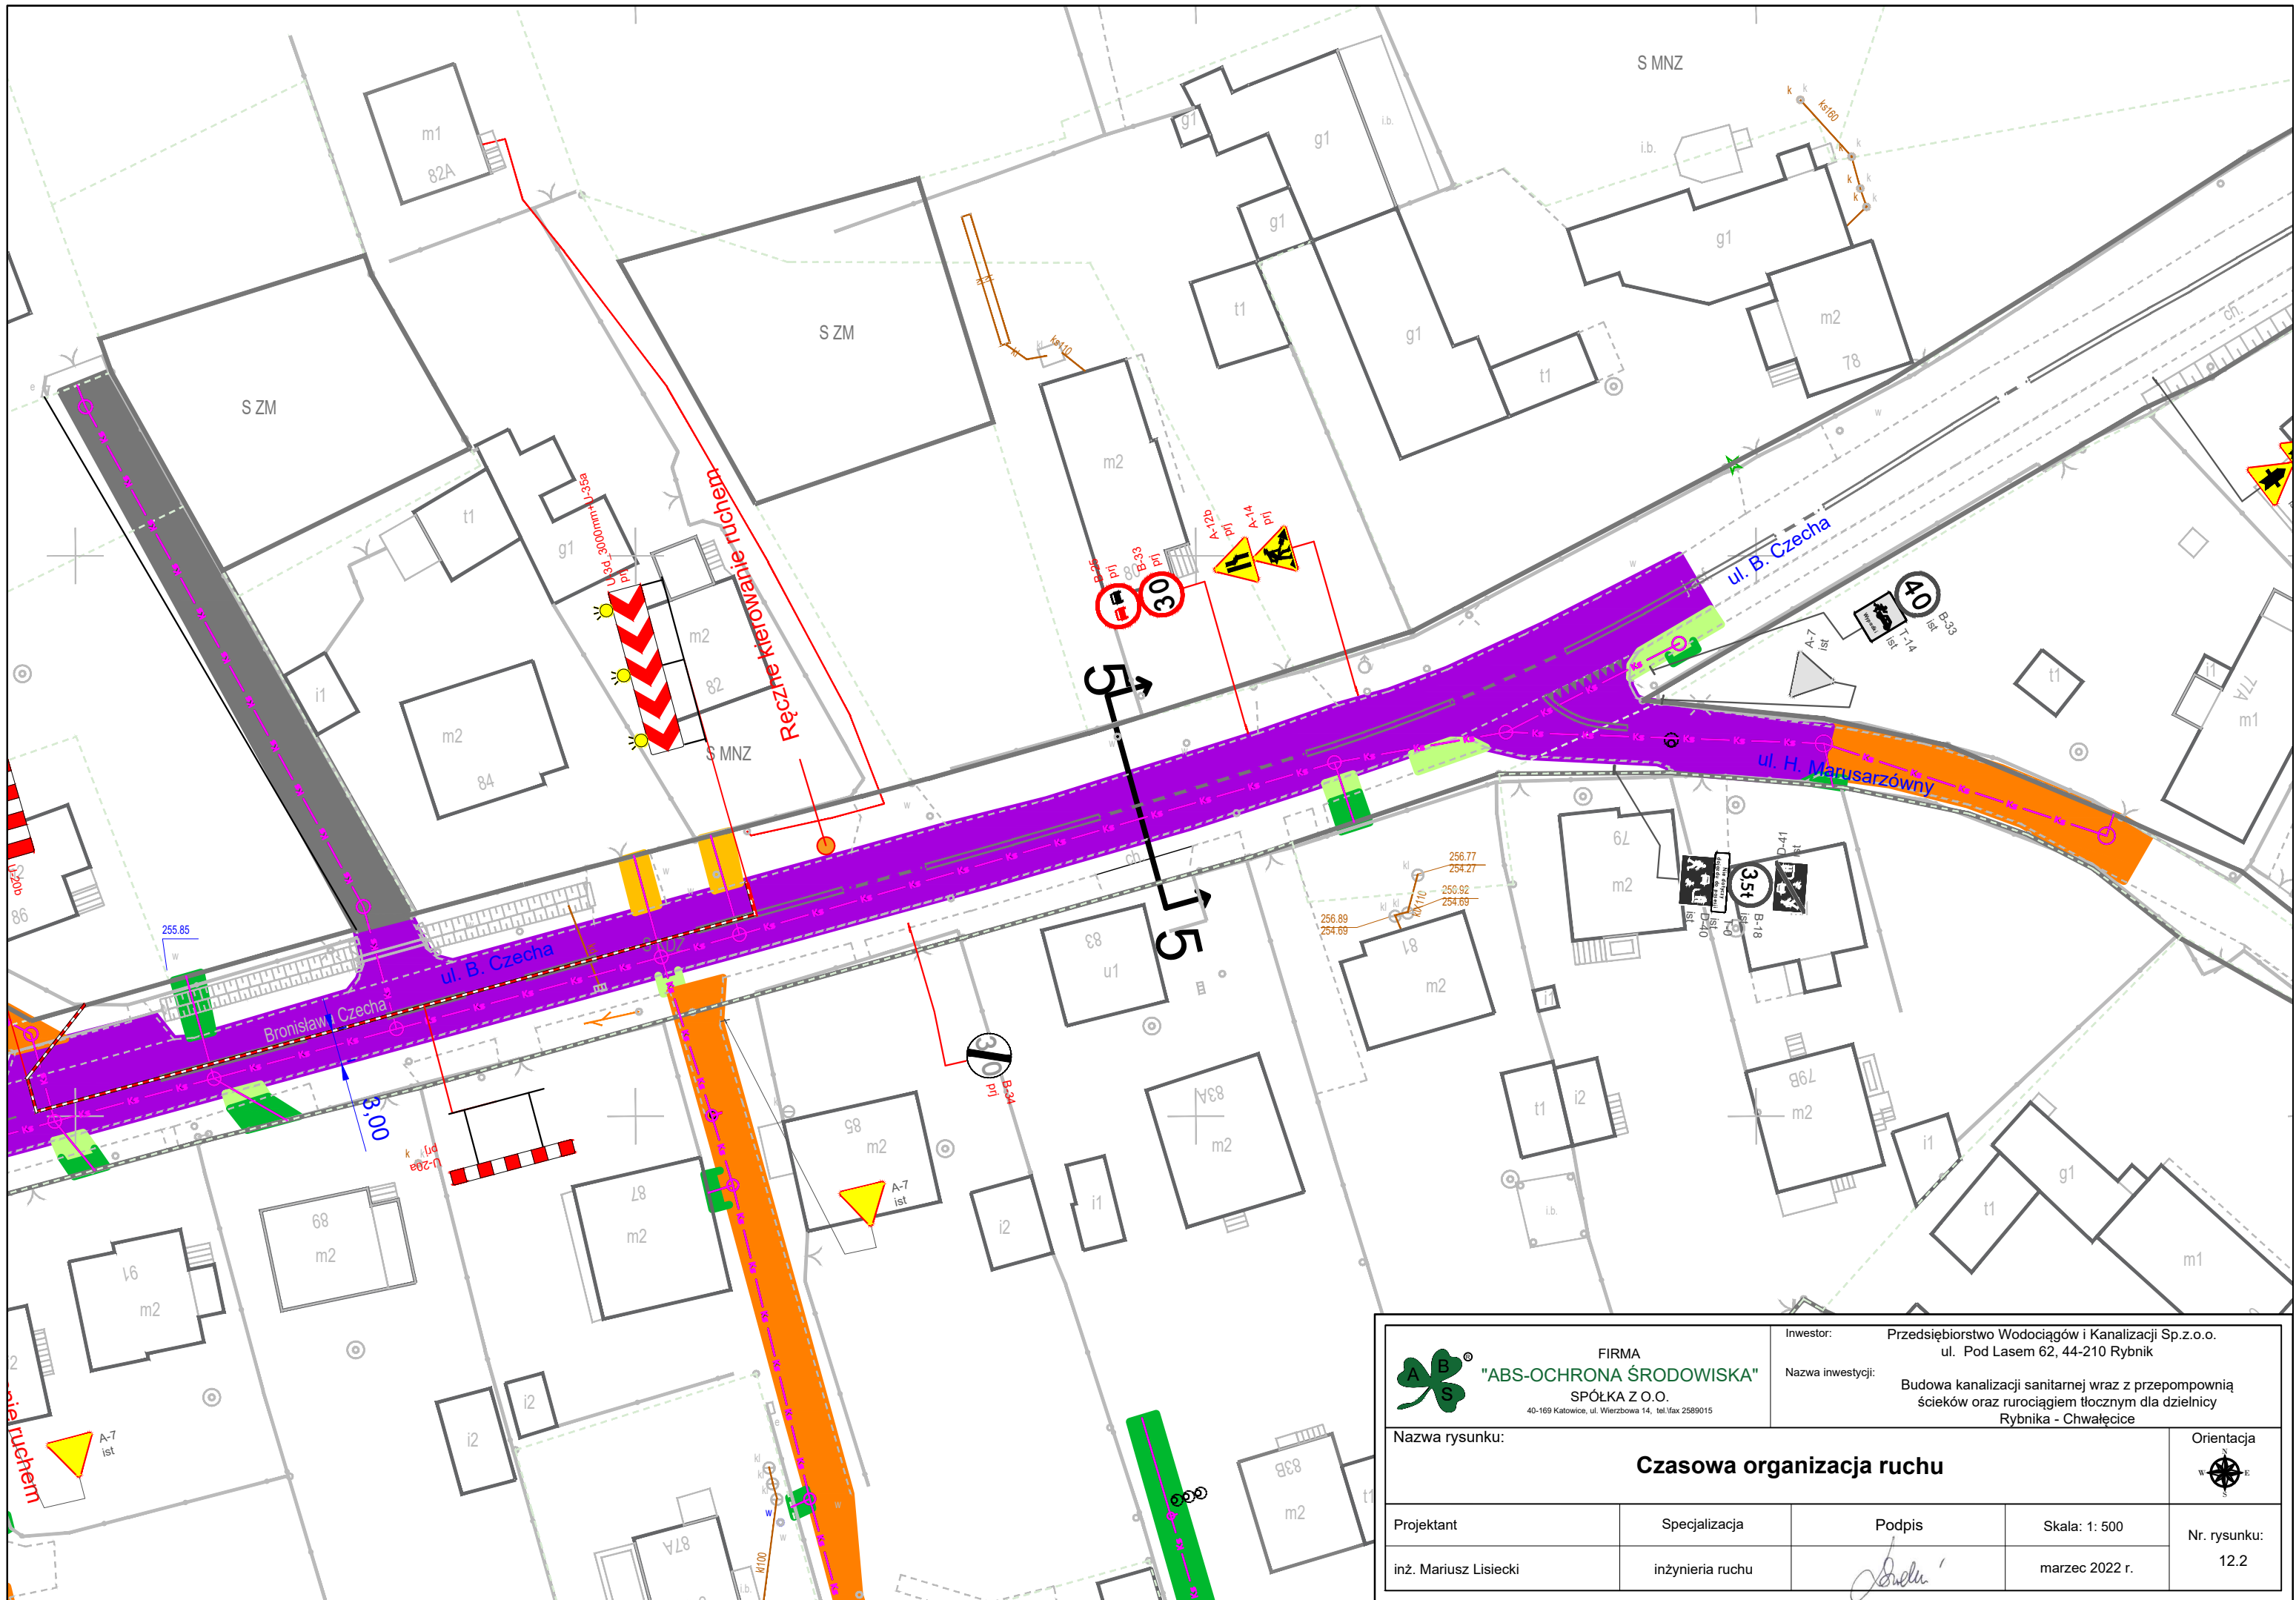






<div></div> <div>FIRMA "ABS-OCZYSTOŚĆ ŚRODOWISKA" SPÓŁKA Z O.O. 40-169 Katowice, ul. Wierzbowa 14, tel./fax 2589015</div>		<div>Inwestor: Przedsiębiorstwo Wodociągów i Kanalizacji Sp.z.o.o. ul. Pod Lasem 62, 44-210 Rybnik</div> <div>Nazwa inwestycji: Budowa kanalizacji sanitarnej wraz z przepompownią ścieków oraz rurociągiem tłocznym dla dzielnicy Rybnika - Chwałęcice</div>		
Nazwa rysunku: <div>Czasowa organizacja ruchu</div>				Orientacja 
Projektant	Specjalizacja	Podpis	Skala: 1: 500	Nr. rysunku: 12.2
inż. Mariusz Lisiecki	inżynieria ruchu		marzec 2022 r.	

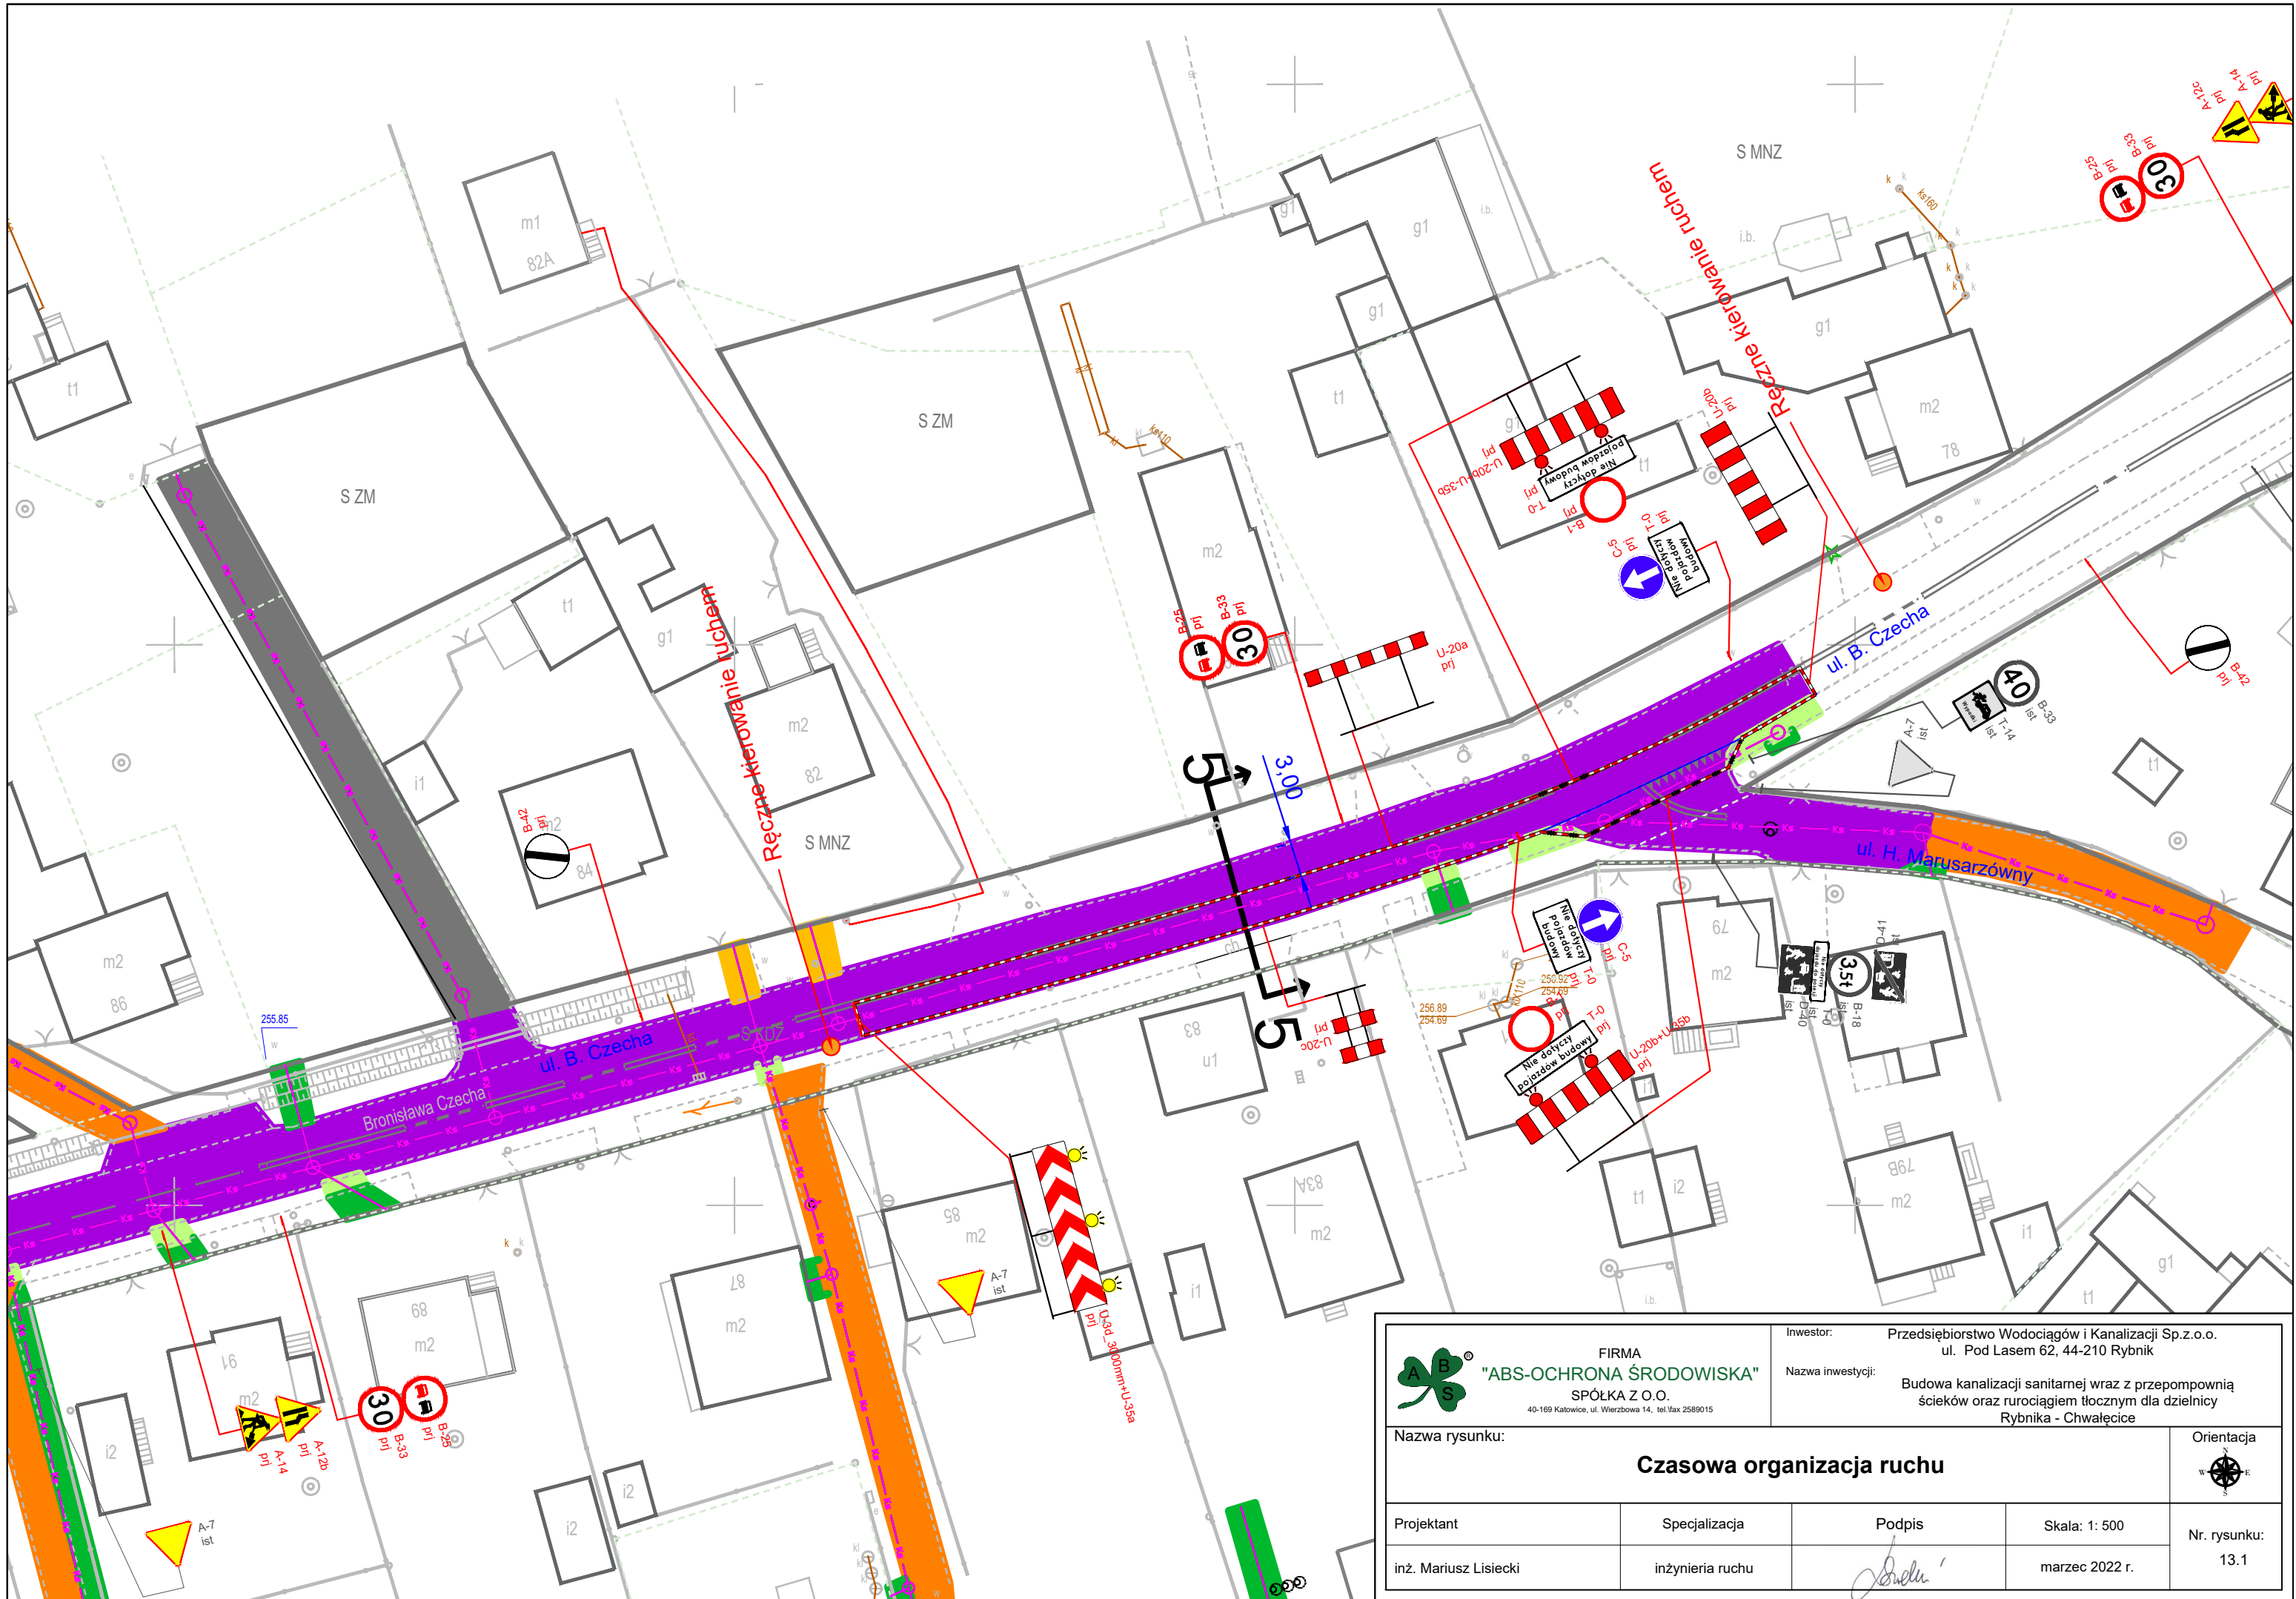

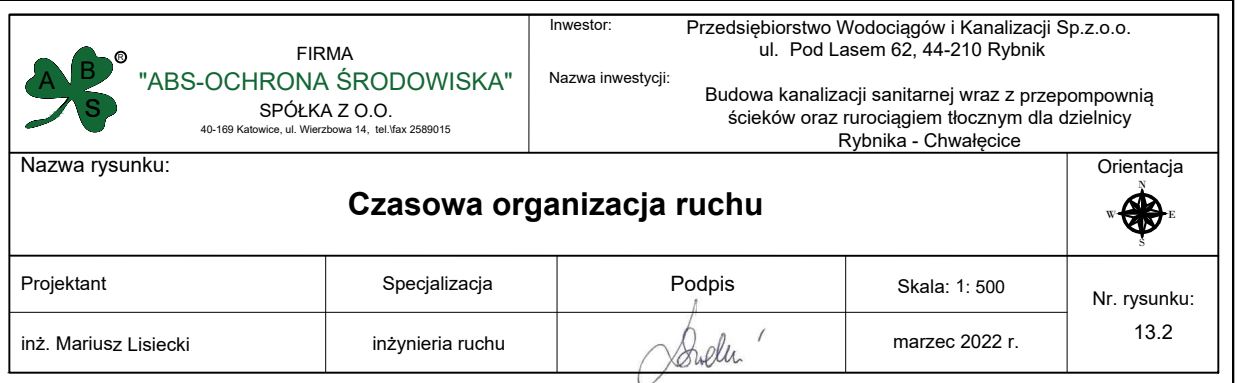



<p>FIRMA "ABS-OCZYSTOŚĆ ŚRODOWISKA" SPÓŁKA Z O.O. 40-169 Katowice, ul. Wierzbowa 14, tel./fax 2589015</p>		<p>Inwestor: Przedsiębiorstwo Wodociągów i Kanalizacji Sp.z.o.o. ul. Pod Lasem 62, 44-210 Rybnik</p>	
<p>Nazwa inwestycji: Budowa kanalizacji sanitarnej wraz z przepompownią ścieków oraz rurociągiem tłocznym dla dzielnicy Rybnika - Chwałęcice</p>		<p>Orientacja W N E</p>	
<p>Nazwa rysunku: Czasowa organizacja ruchu</p>		<p>Nr. rysunku: 13.1</p>	
Projektant	Specjalizacja	Podpis	Skala: 1: 500
inż. Mariusz Lisiecki	inżynieria ruchu	<i>Mariusz Lisiecki</i>	marzec 2022 r.

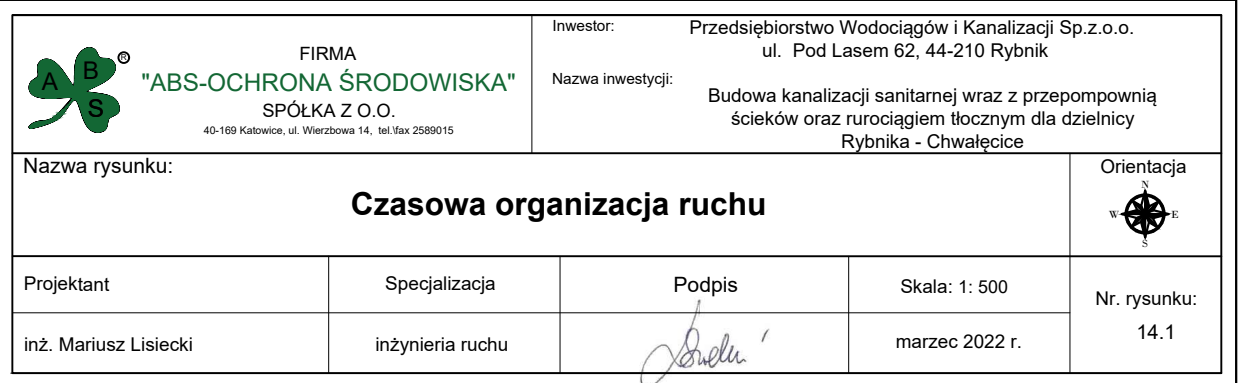


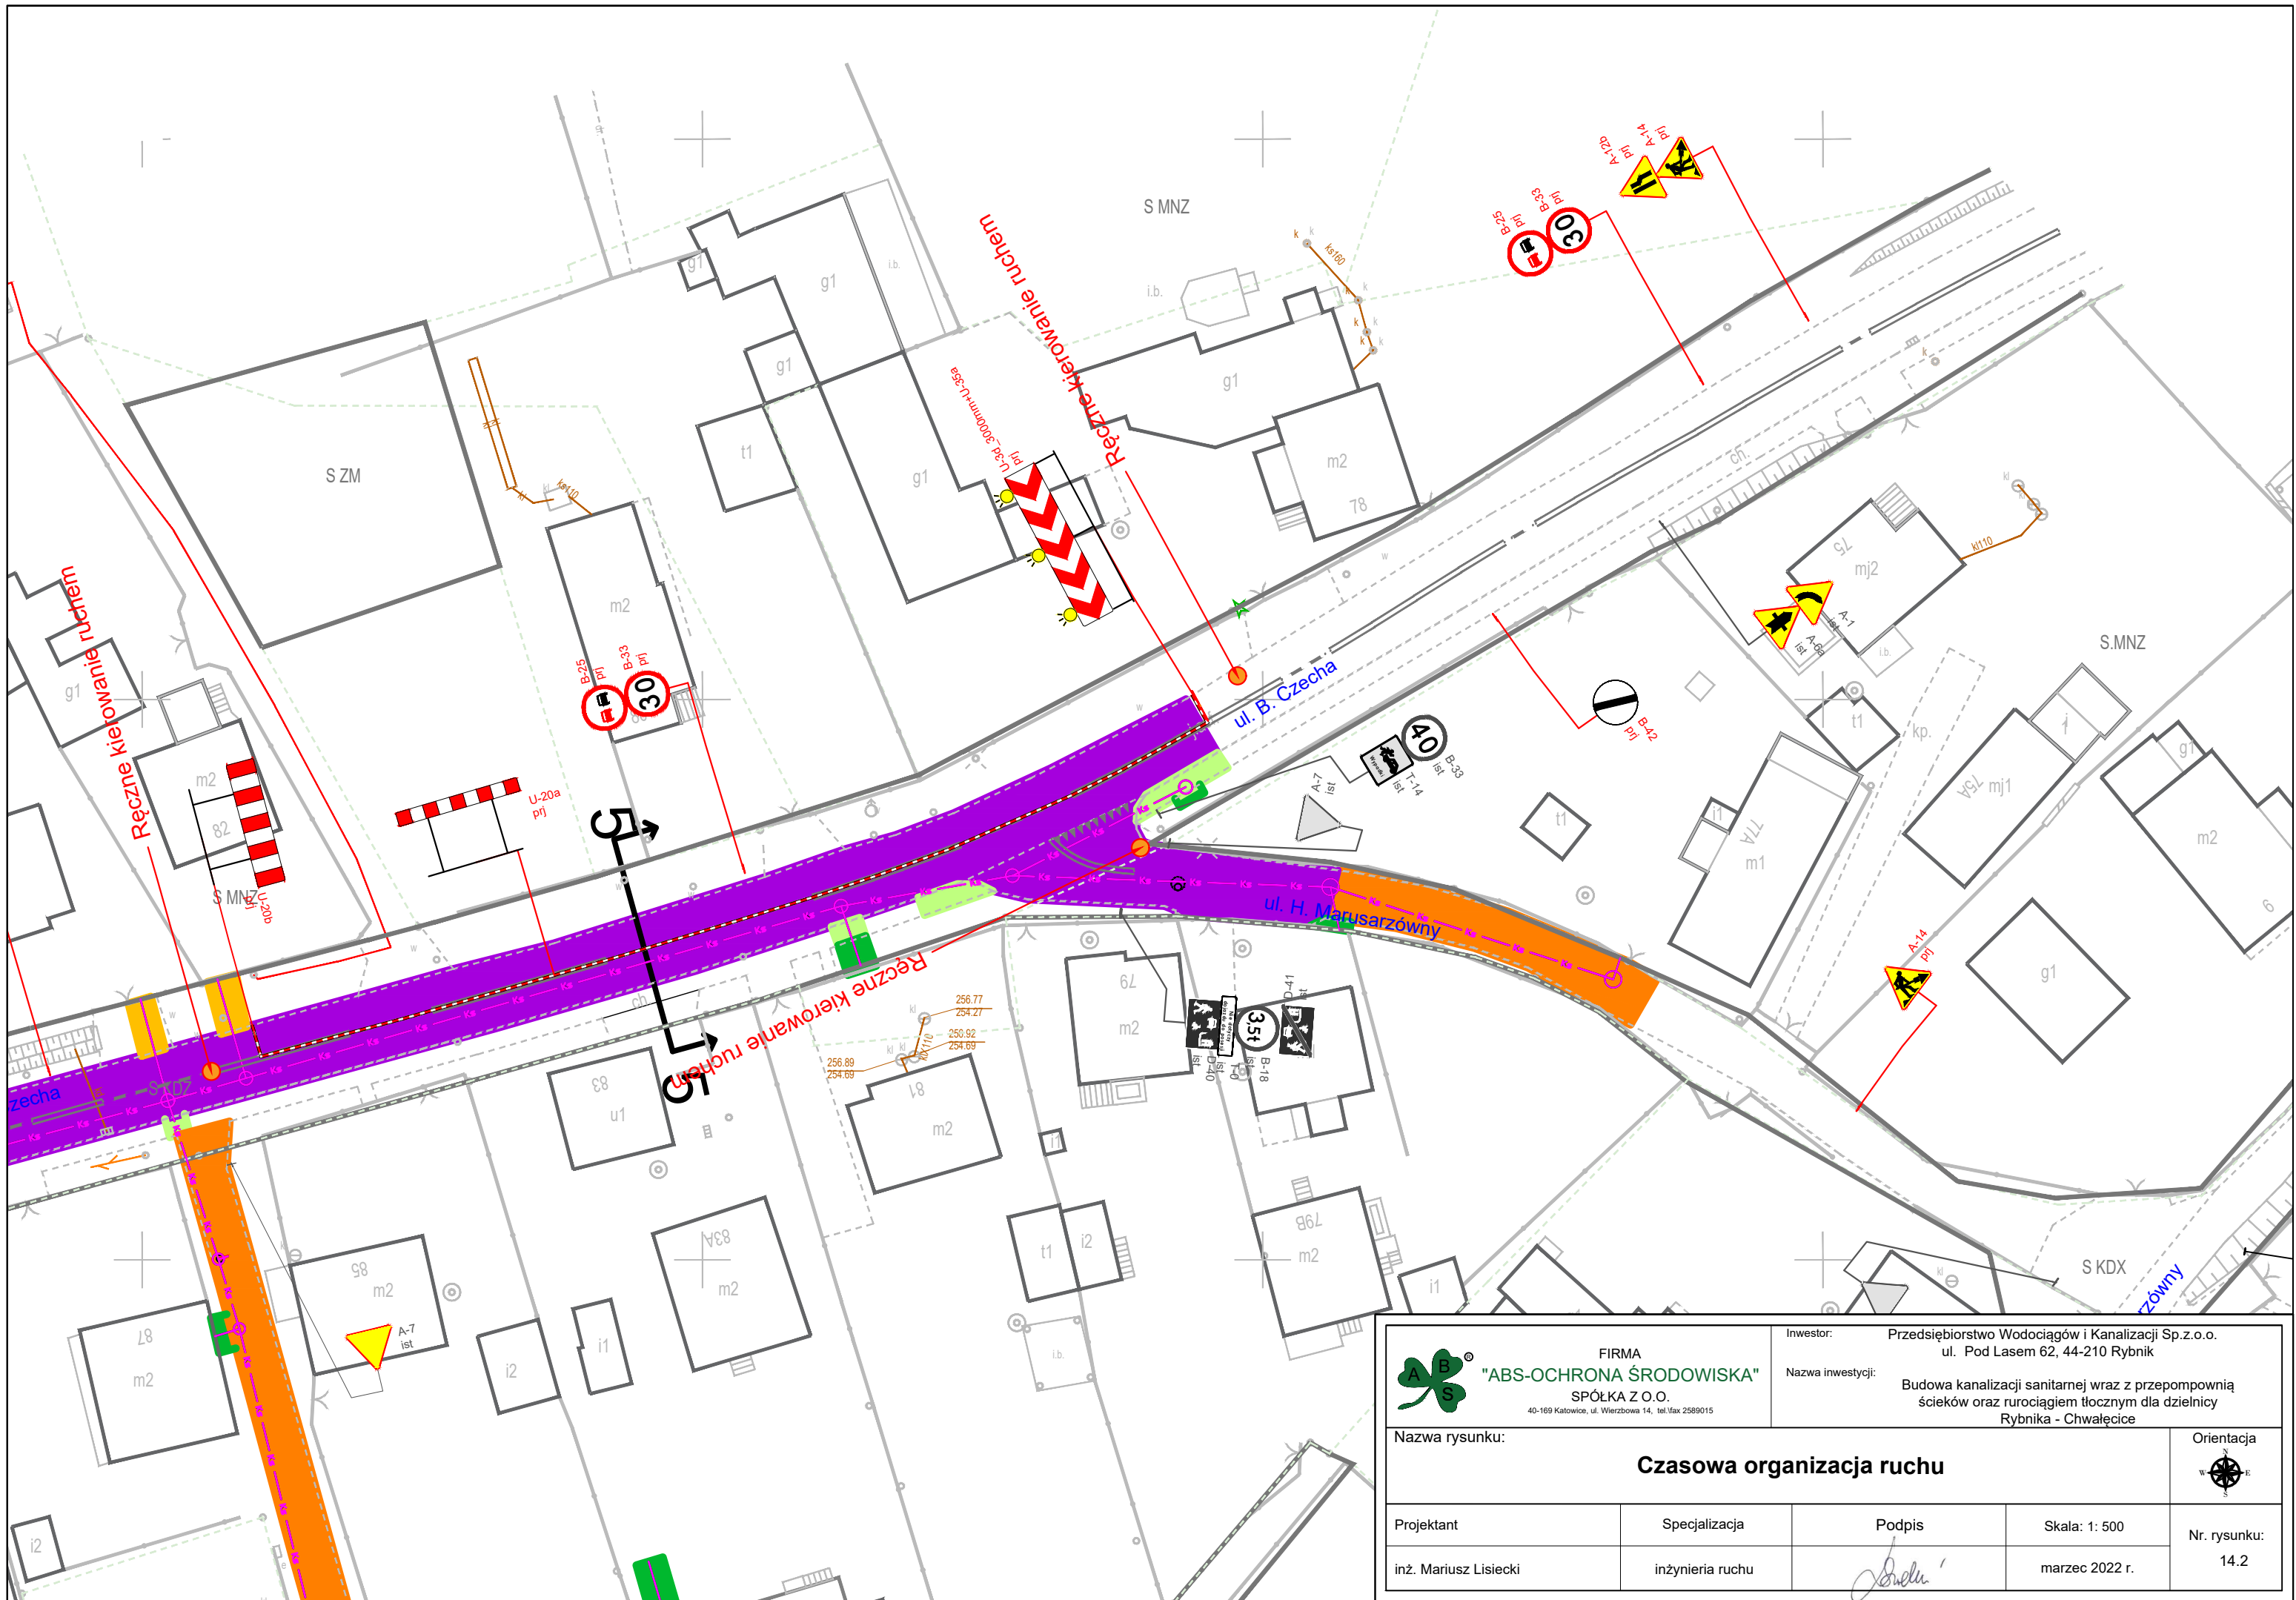




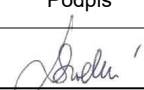

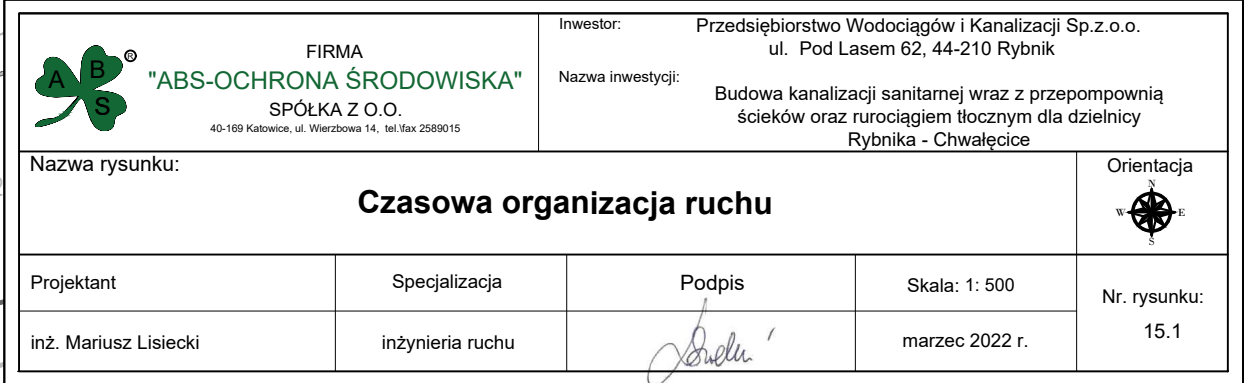
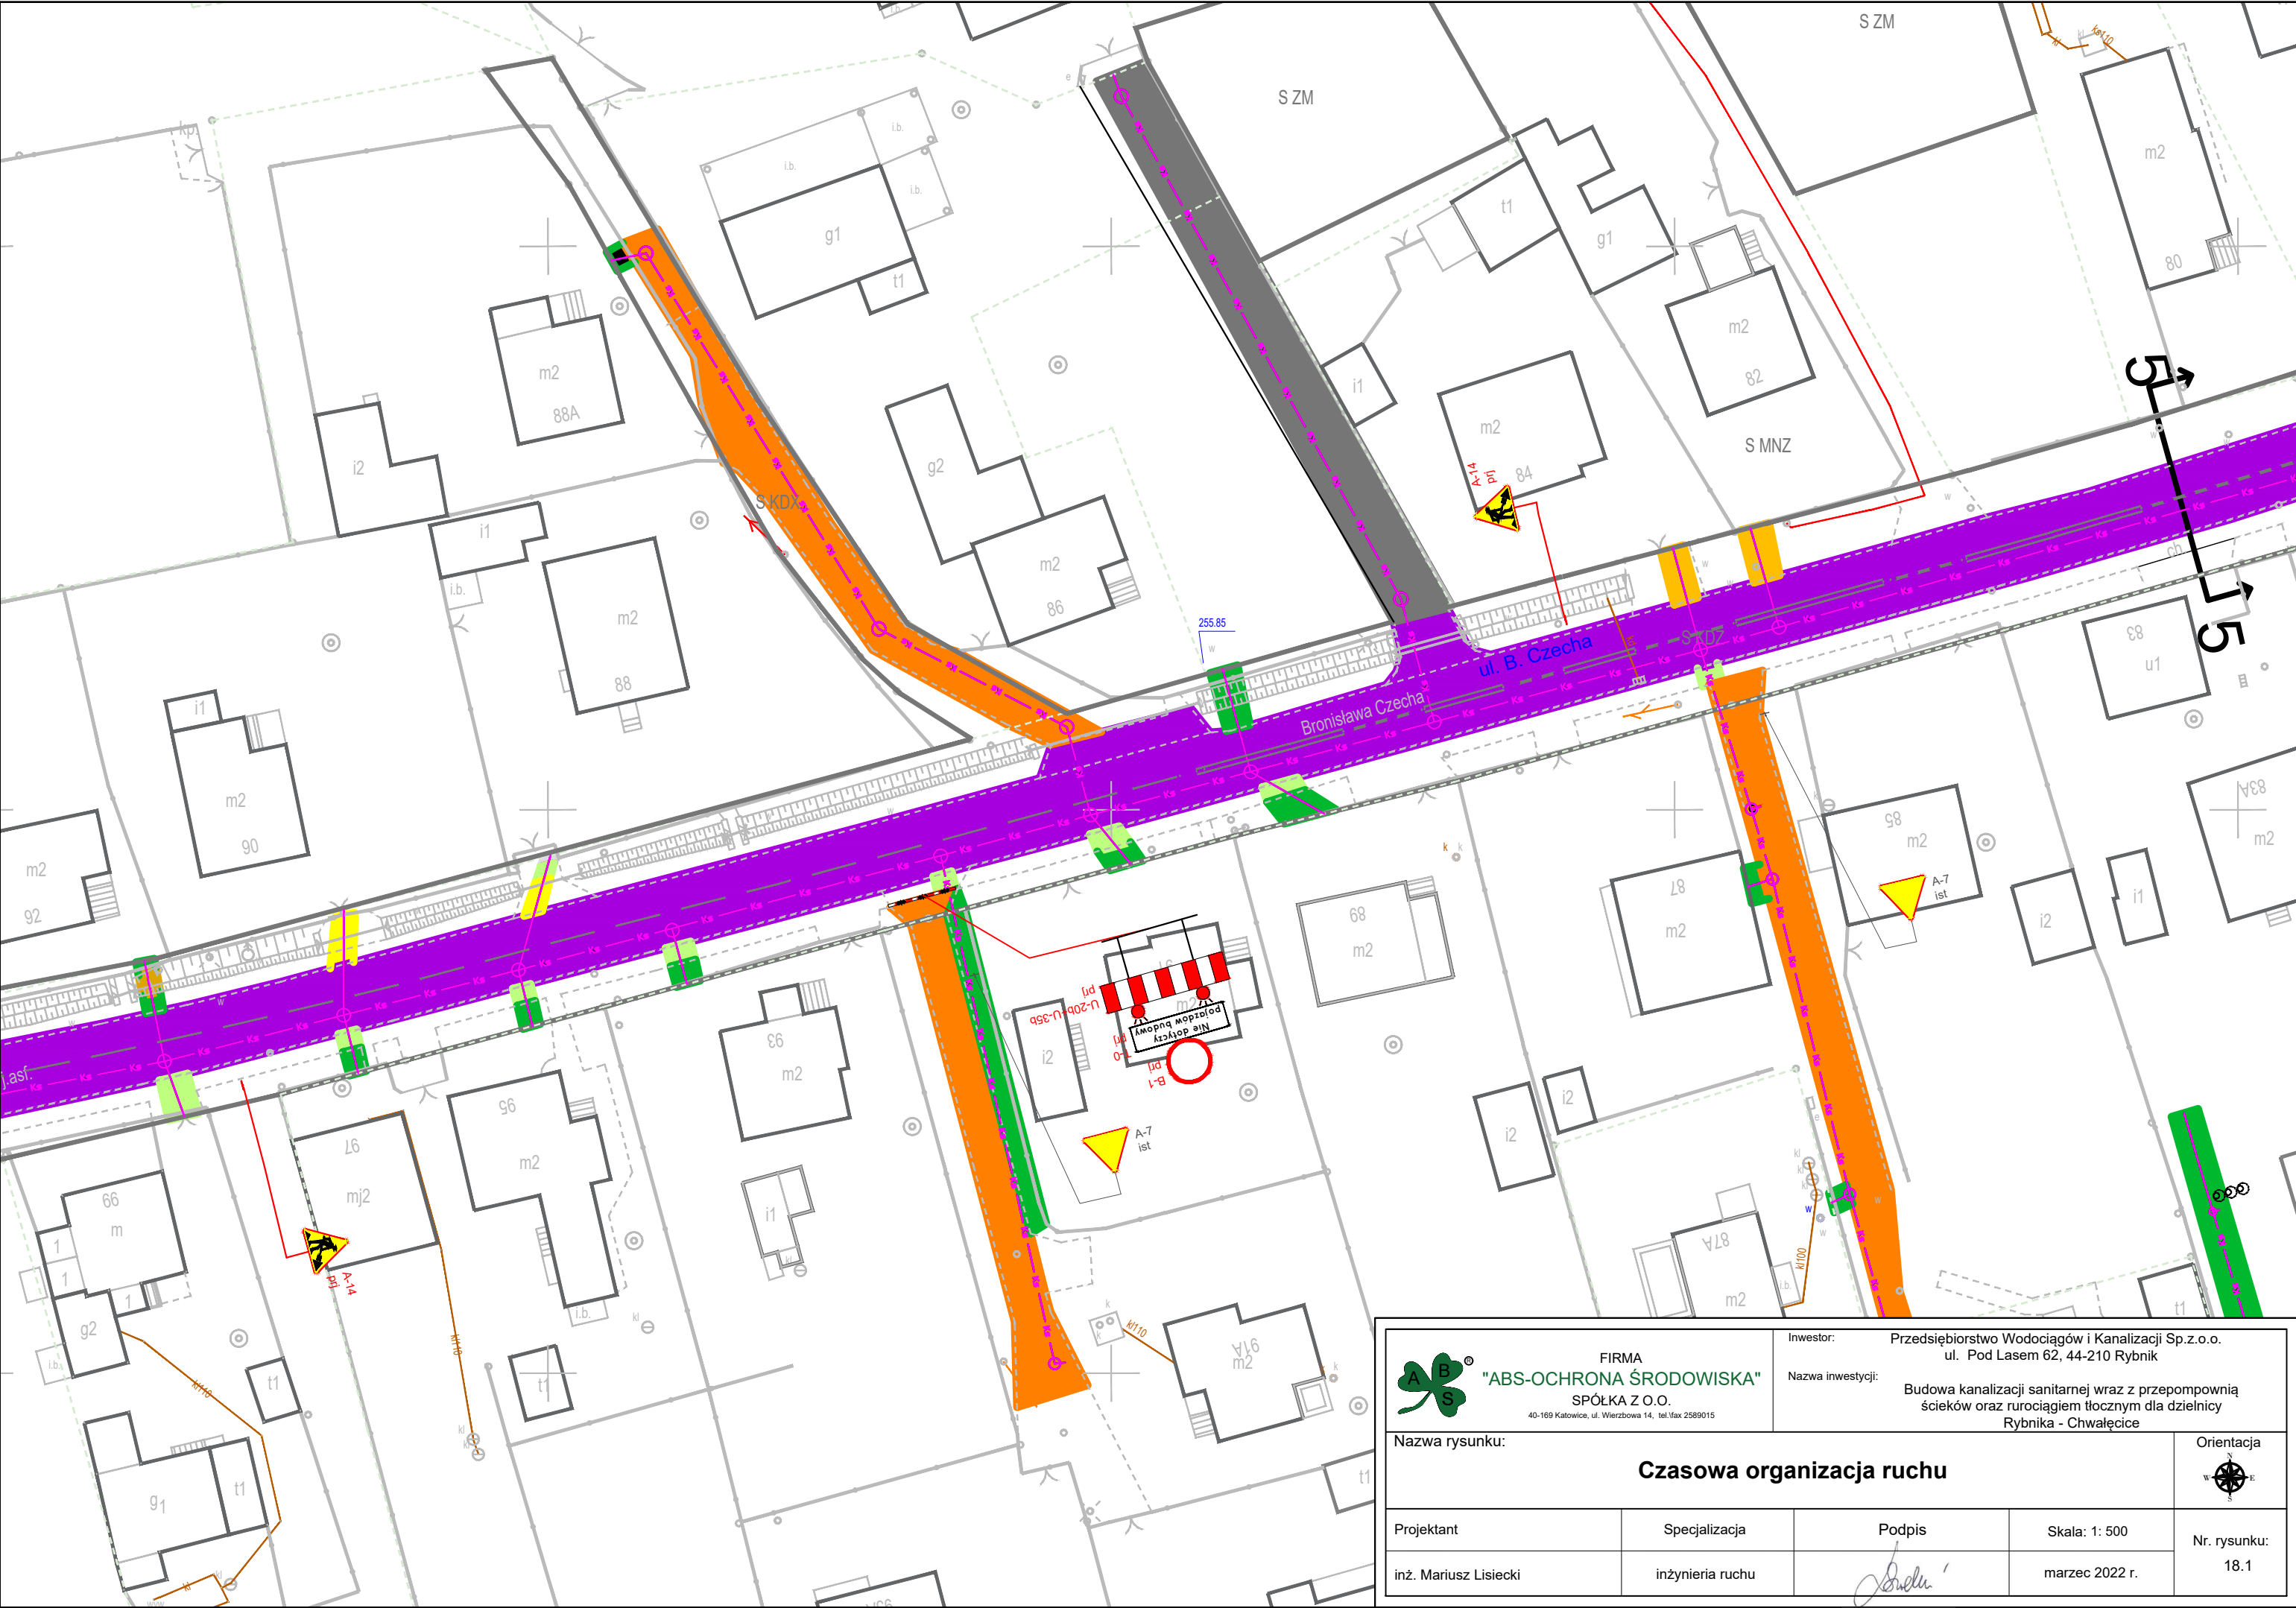
<div></div> <div>FIRMA "ABS-OCRONA ŚRODOWISKA" SPÓŁKA Z O.O. 40-169 Katowice, ul. Wierzbowa 14, tel./fax 2589015</div>		<div>Inwestor: Przedsiębiorstwo Wodociągów i Kanalizacji Sp.z.o.o. ul. Pod Lasem 62, 44-210 Rybnik</div> <div>Nazwa inwestycji: Budowa kanalizacji sanitarnej wraz z przepompownią ścieków oraz rurociągiem tłocznym dla dzielnicy Rybnika - Chwałęcice</div>		
Nazwa rysunku: <div>Czasowa organizacja ruchu</div>				Orientacja 
Projektant	Specjalizacja	Podpis	Skala: 1: 500	Nr. rysunku: 14.2
inż. Mariusz Lisiecki	inżynieria ruchu		marzec 2022 r.	

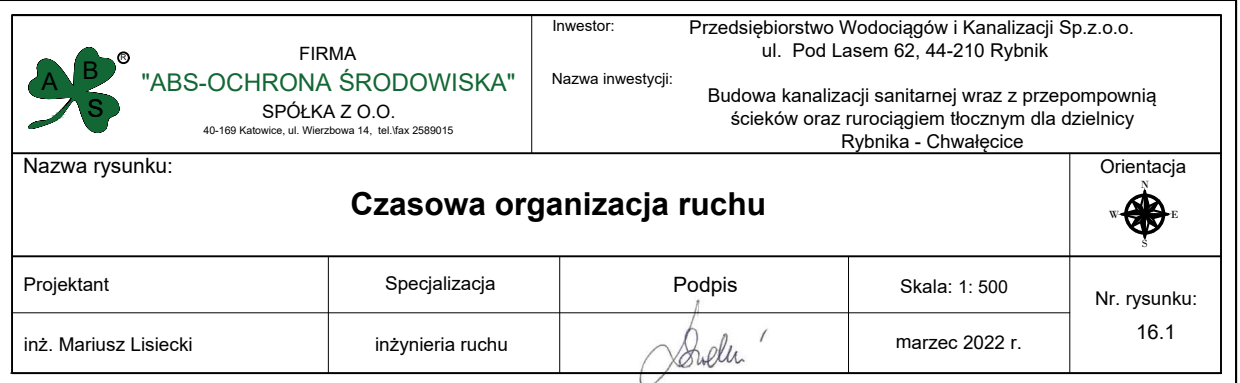

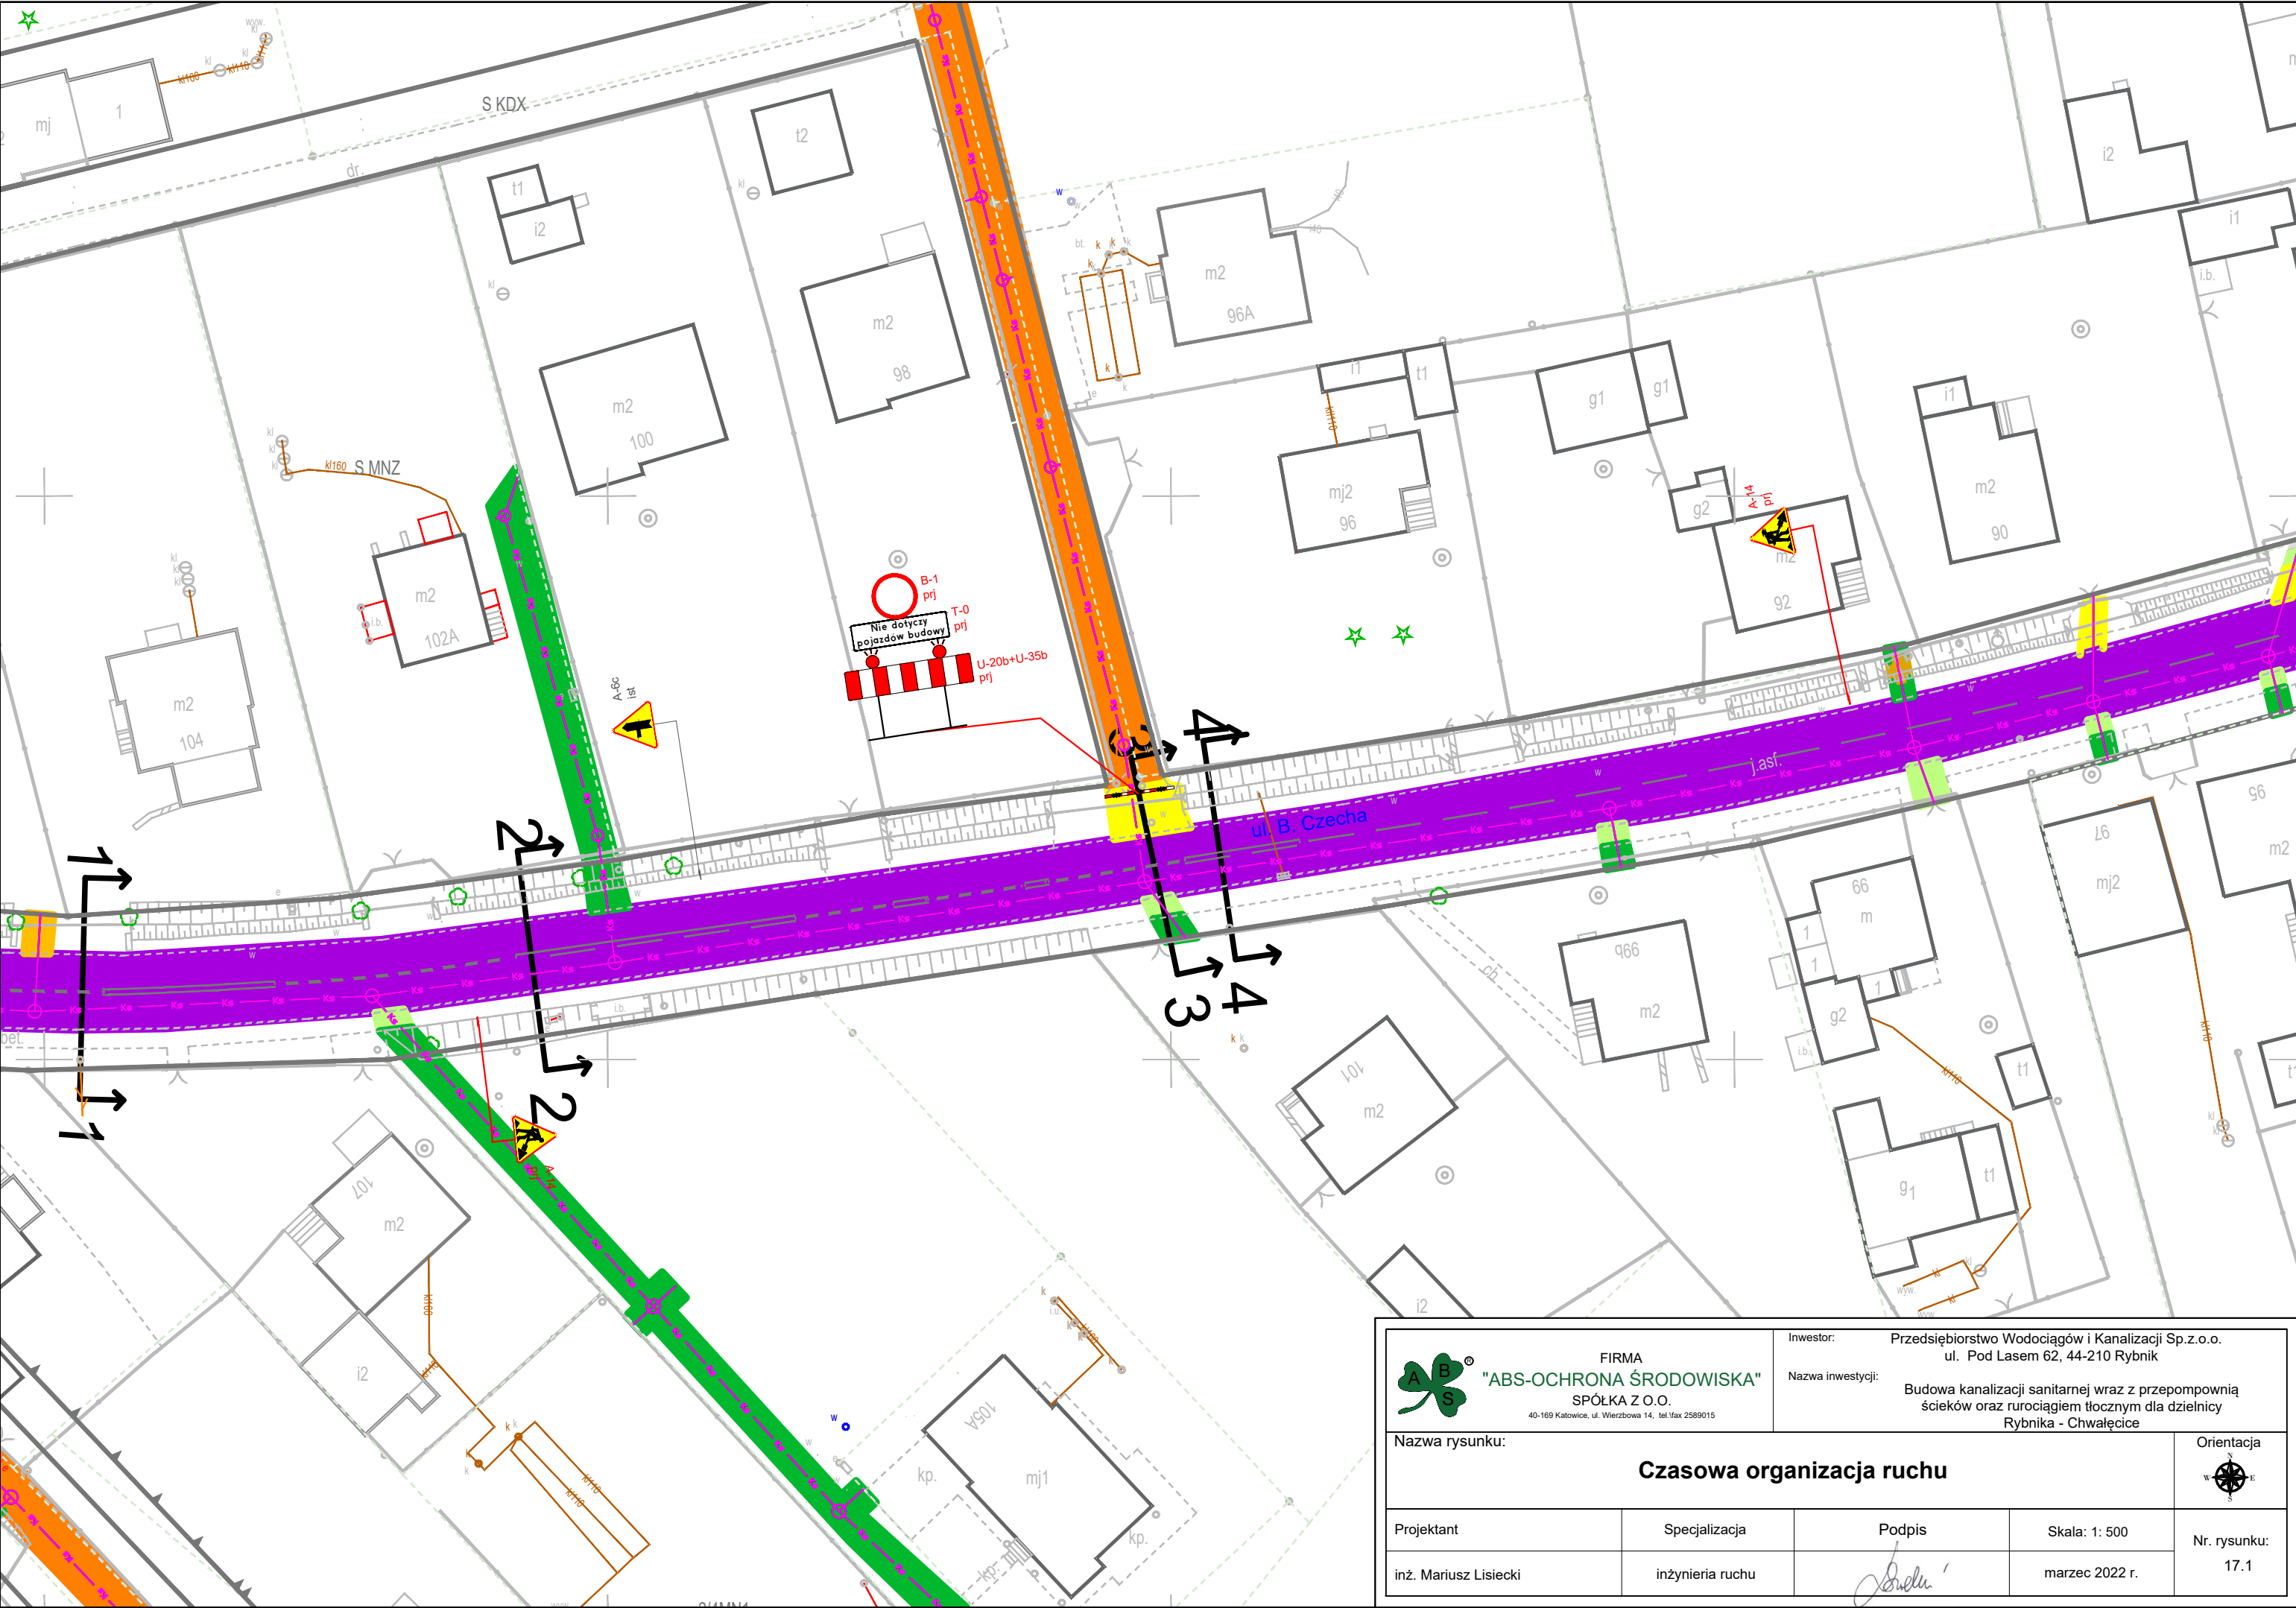




 <p>FIRMA "ABS-OCZRONA ŚRODOWISKA" SPÓŁKA Z O.O. 40-169 Katowice, ul. Wierzbowa 14, tel./fax 2589015</p>		<p>Inwestor: Przedsiębiorstwo Wodociągów i Kanalizacji Sp.z.o.o. ul. Pod Lasem 62, 44-210 Rybnik</p> <p>Nazwa inwestycji: Budowa kanalizacji sanitarnej wraz z przepompownią ścieków oraz rurociągiem tłocznym dla dzielnicy Rybnika - Chwałęcice</p>			
<p>Nazwa rysunku: Czasowa organizacja ruchu</p>				<p>Orientacja</p> 	
<p>Projektant</p> <p>inż. Mariusz Lisiecki</p>		<p>Specjalizacja</p> <p>inżynieria ruchu</p>		<p>Podpis</p> 	
		<p>Skala: 1: 500</p> <p>marzec 2022 r.</p>		<p>Nr. rysunku:</p> <p>17.1</p>	





FIRMA

"ABS-OCZRONA ŚRODOWISKA"

SPÓŁKA Z O.O.

40-169 Katowice, ul. Wierzbowa 14, tel./fax 2589015

Investor:

Przedsiębiorstwo Wodociągów i Kanalizacji Sp.z.o.o.
ul. Pod Lasem 62, 44-210 Rybnik

Nazwa inwestycji:

Budowa kanalizacji sanitarnej wraz z przepompownią
ścieków oraz rurociągiem tłocznym dla dzielnicy
Rybnika - Chwałęcice

Nazwa rysunku:

Czasowa organizacja ruchu

Projektant

Specjalizacja


Podpis

Skala: 1: 500

Nr. rysunku:


inż. Mariusz Lisiecki


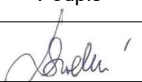
inżynieria ruchu

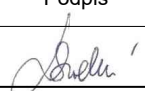



marzec 2022 r.

18.1

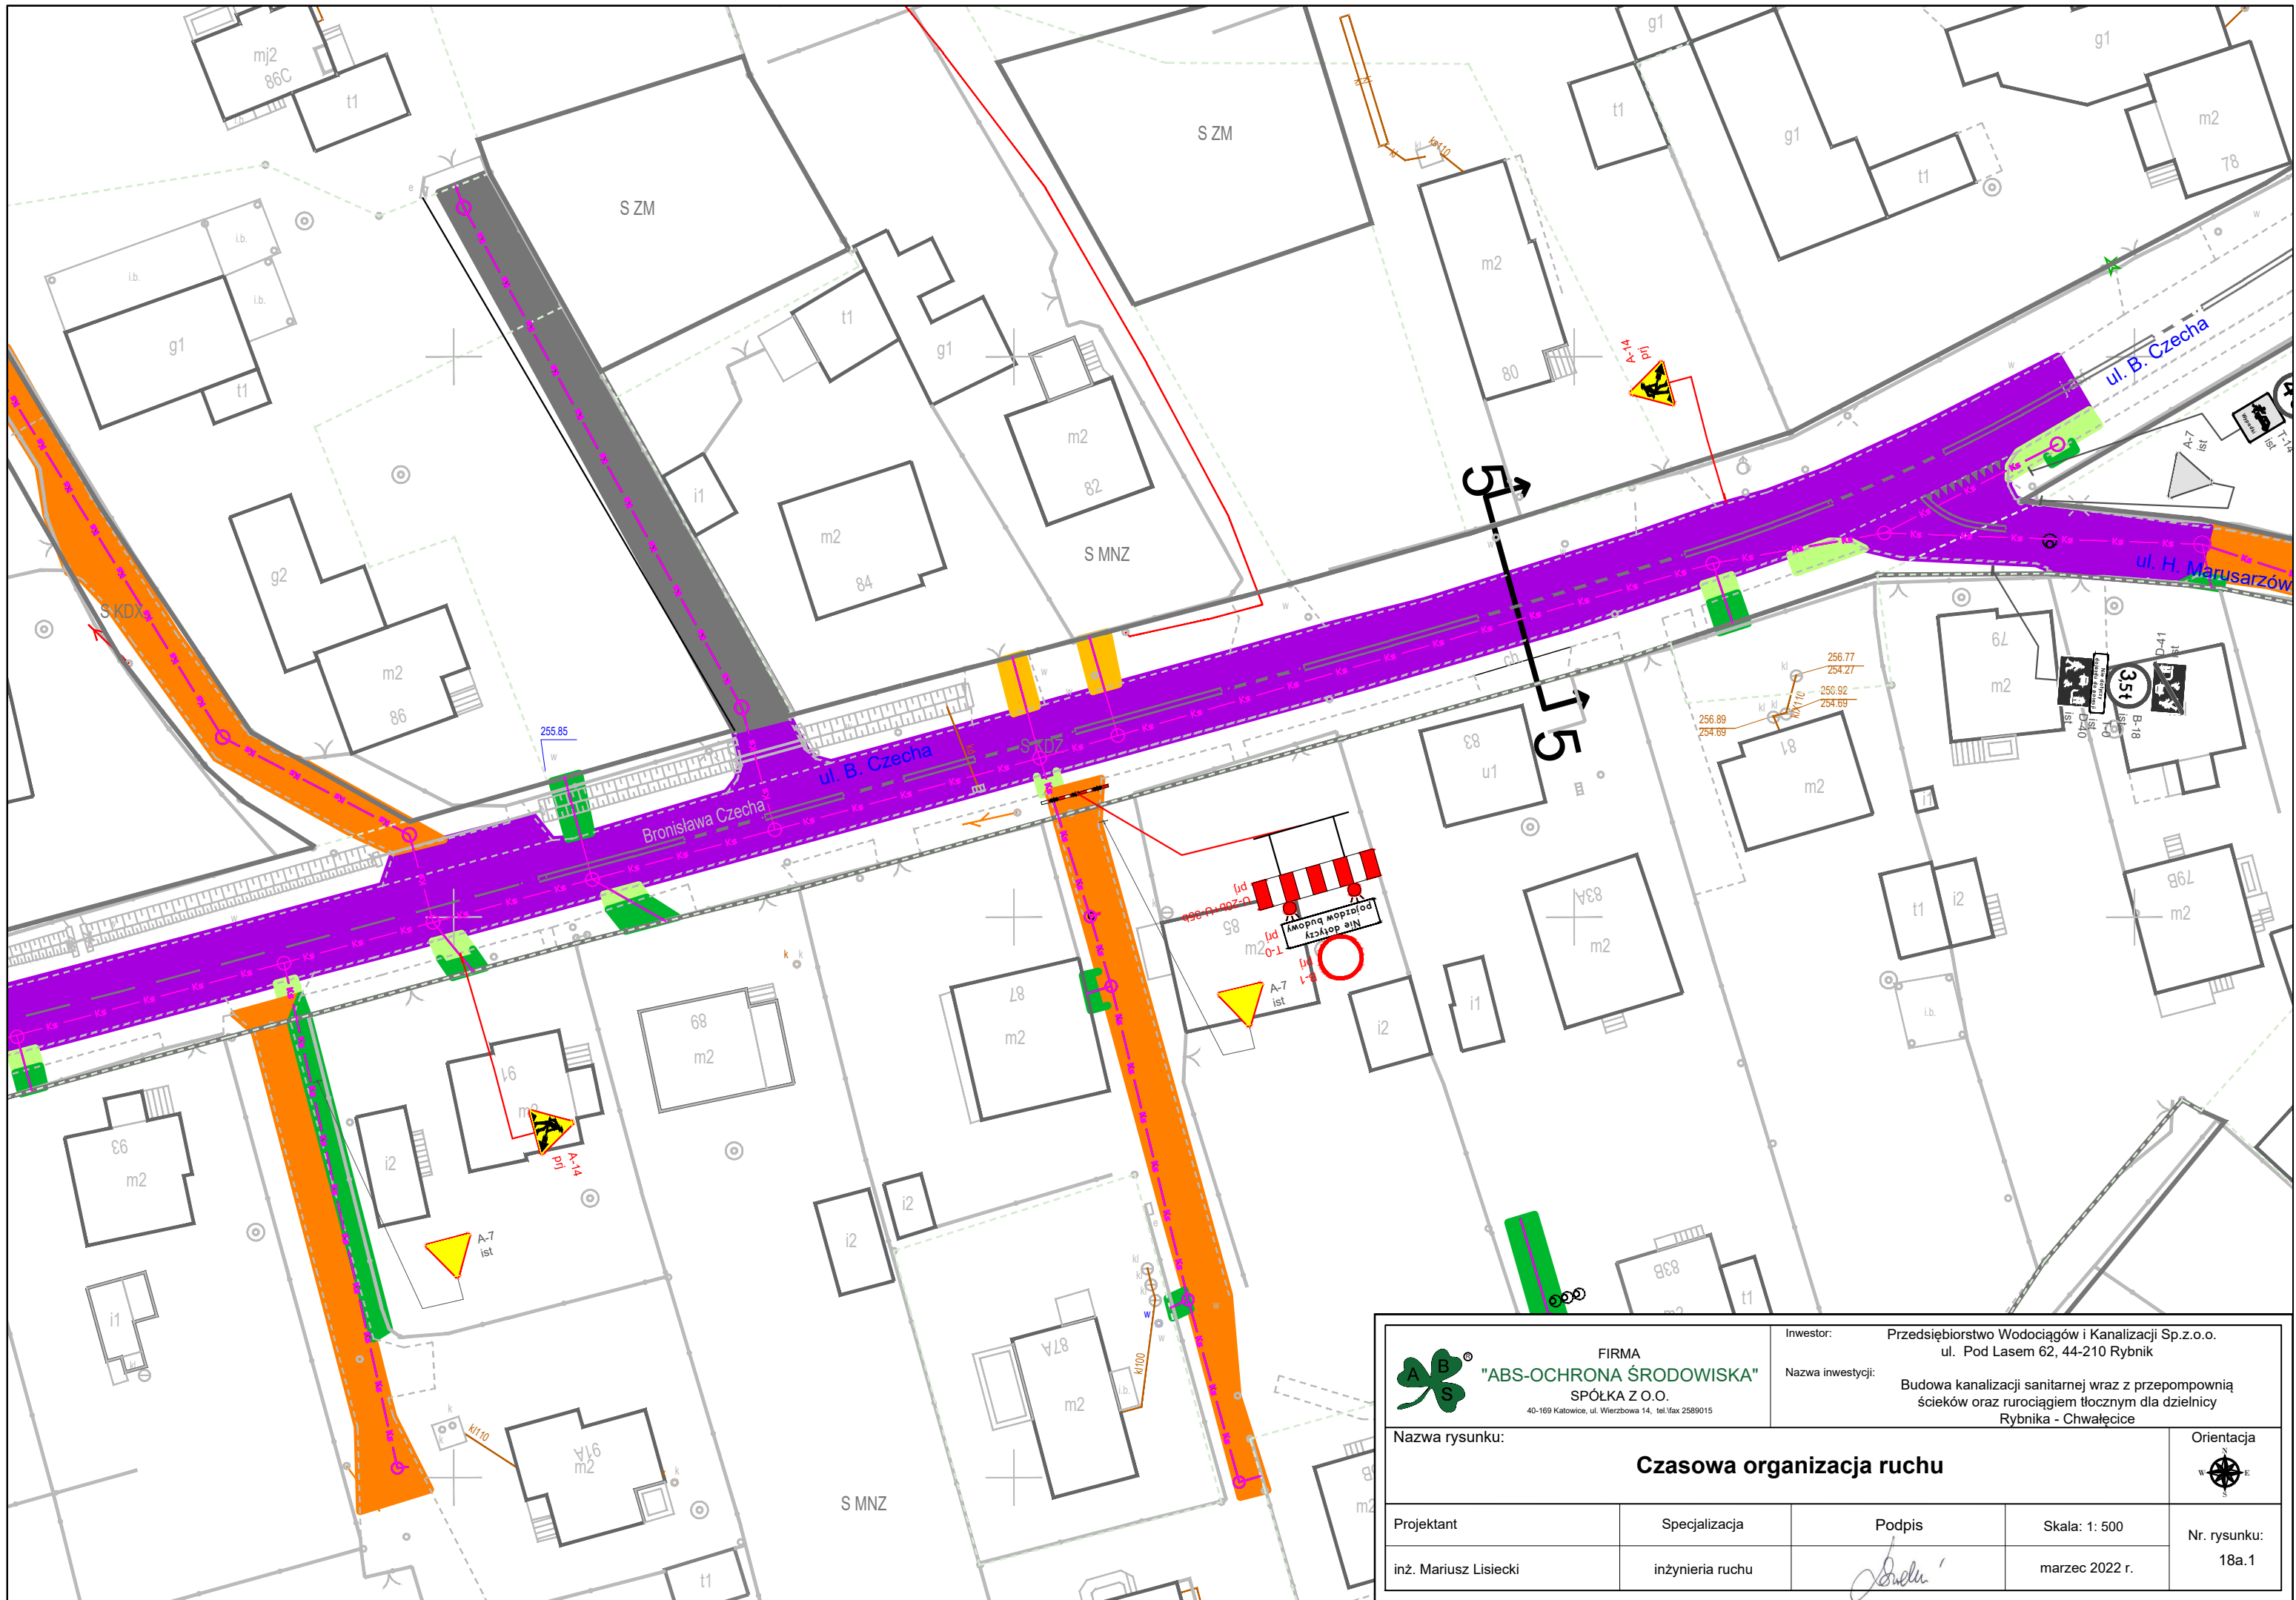

<div><div><div>FIRMA</div><div>"ABS-OCZYSTOŚĆ ŚRODOWISKA"</div><div>SPÓŁKA Z O.O.</div><div>40-169 Katowice, ul. Wierzbowa 14, tel./fax 2589015</div></div></div>		<div><div>Inwestor:</div><div>Przedsiębiorstwo Wodociągów i Kanalizacji Sp.z.o.o. ul. Pod Lasem 62, 44-210 Rybnik</div></div> <div><div>Nazwa inwestycji:</div><div>Budowa kanalizacji sanitarnej wraz z przepompownią ścieków oraz rurociągiem tłocznym dla dzielnicy Rybnika - Chwałęcice</div></div>		
Nazwa rysunku:			Orientacja	
Czasowa organizacja ruchu				
Projektant	Specjalizacja	Podpis	Skala: 1: 500	Nr. rysunku: 18a.1
inż. Mariusz Lisiecki	inżynieria ruchu		marzec 2022 r.	

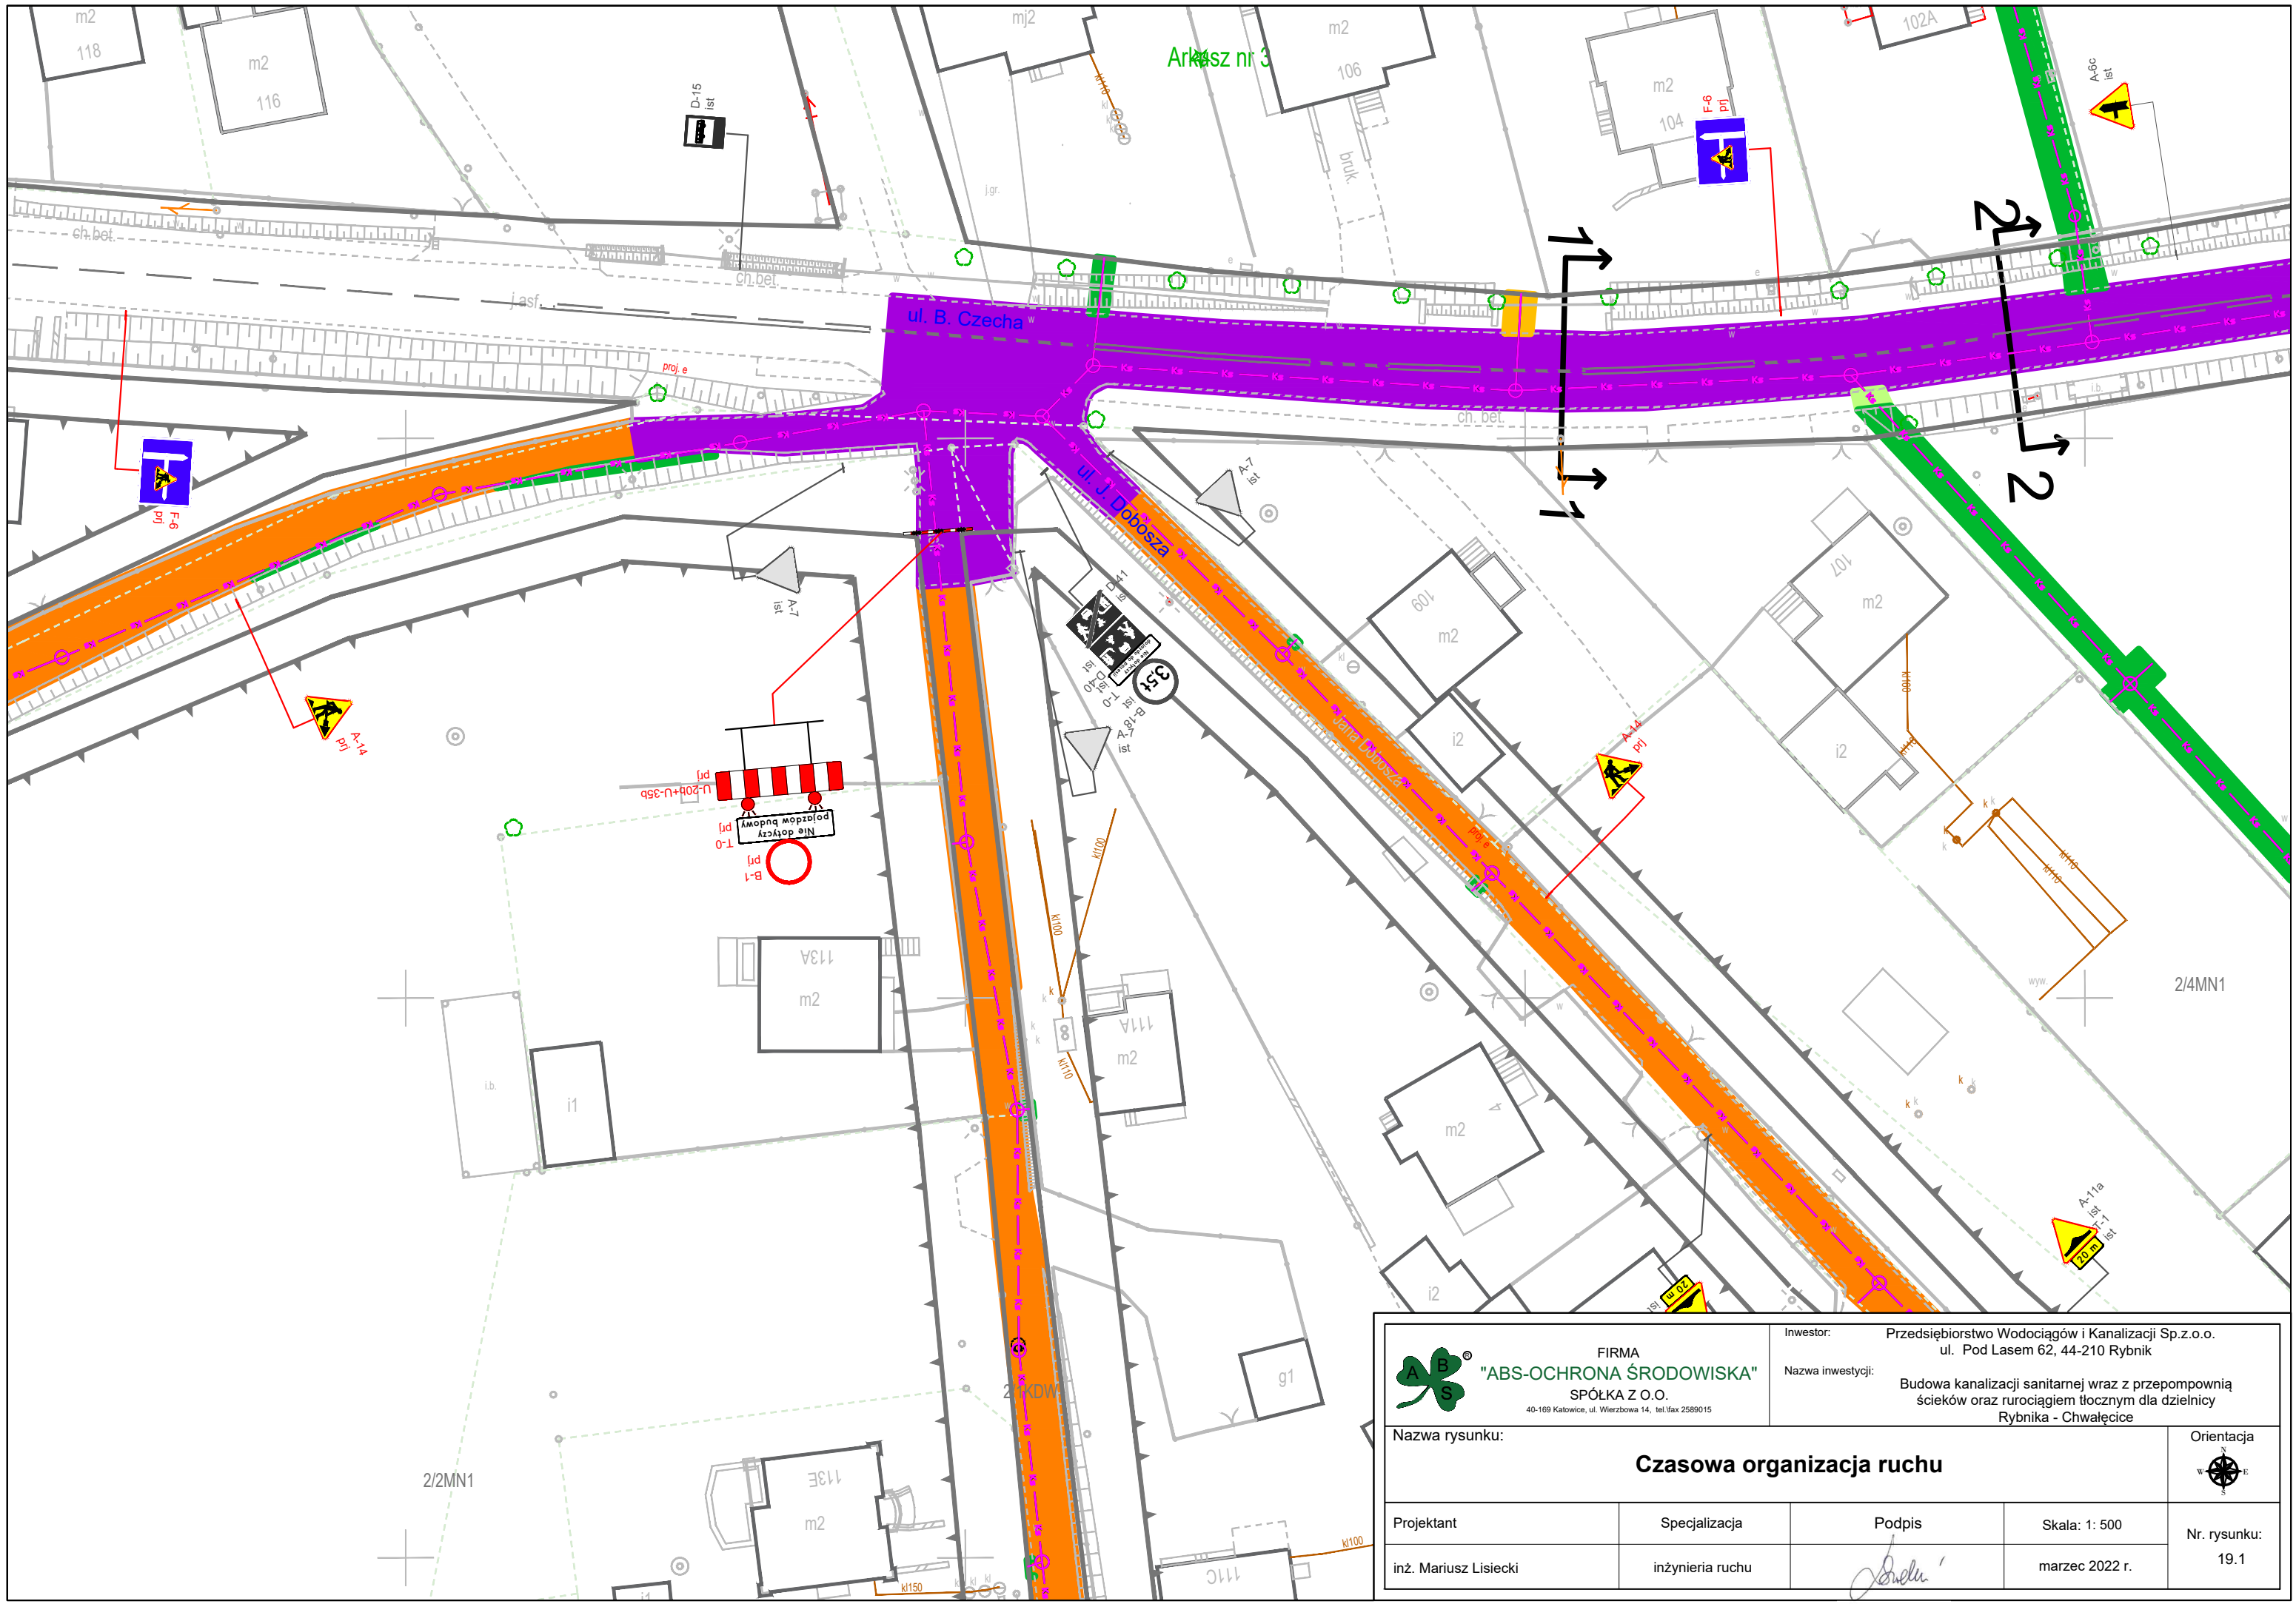



FIRMA
"ABS-OCZRONA ŚRÓDOWISKA"
SPÓŁKA Z O.O.
40-169 Katowice, ul. Wierzbowa 14, tel/fax 2589015


Investor:
Przedsiębiorstwo Wodociągów i Kanalizacji Sp.z.o.o.
ul. Pod Lasem 62, 44-210 Rybnik

Nazwa inwestycji:
Budowa kanalizacji sanitarnej wraz z przepompownią
ścieków oraz rurociągiem tłocznym dla dzielnicy
Rybnika - Chwałęcice


Nazwa rysunku:
Czasowa organizacja ruchu

Projektant
inż. Mariusz Lisiecki


Specjalizacja
inżynieria ruchu

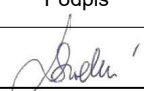


Podpis


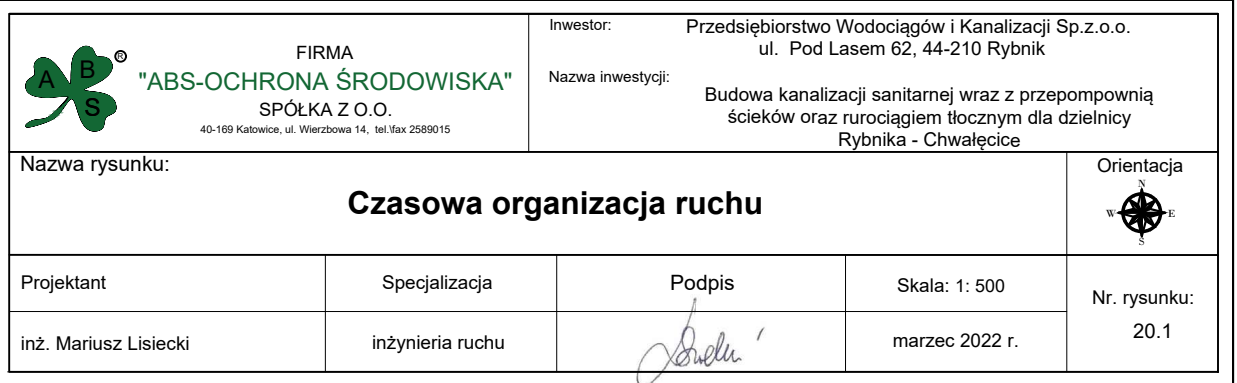
Skala: 1: 500
marzec 2022 r.


Orientacja

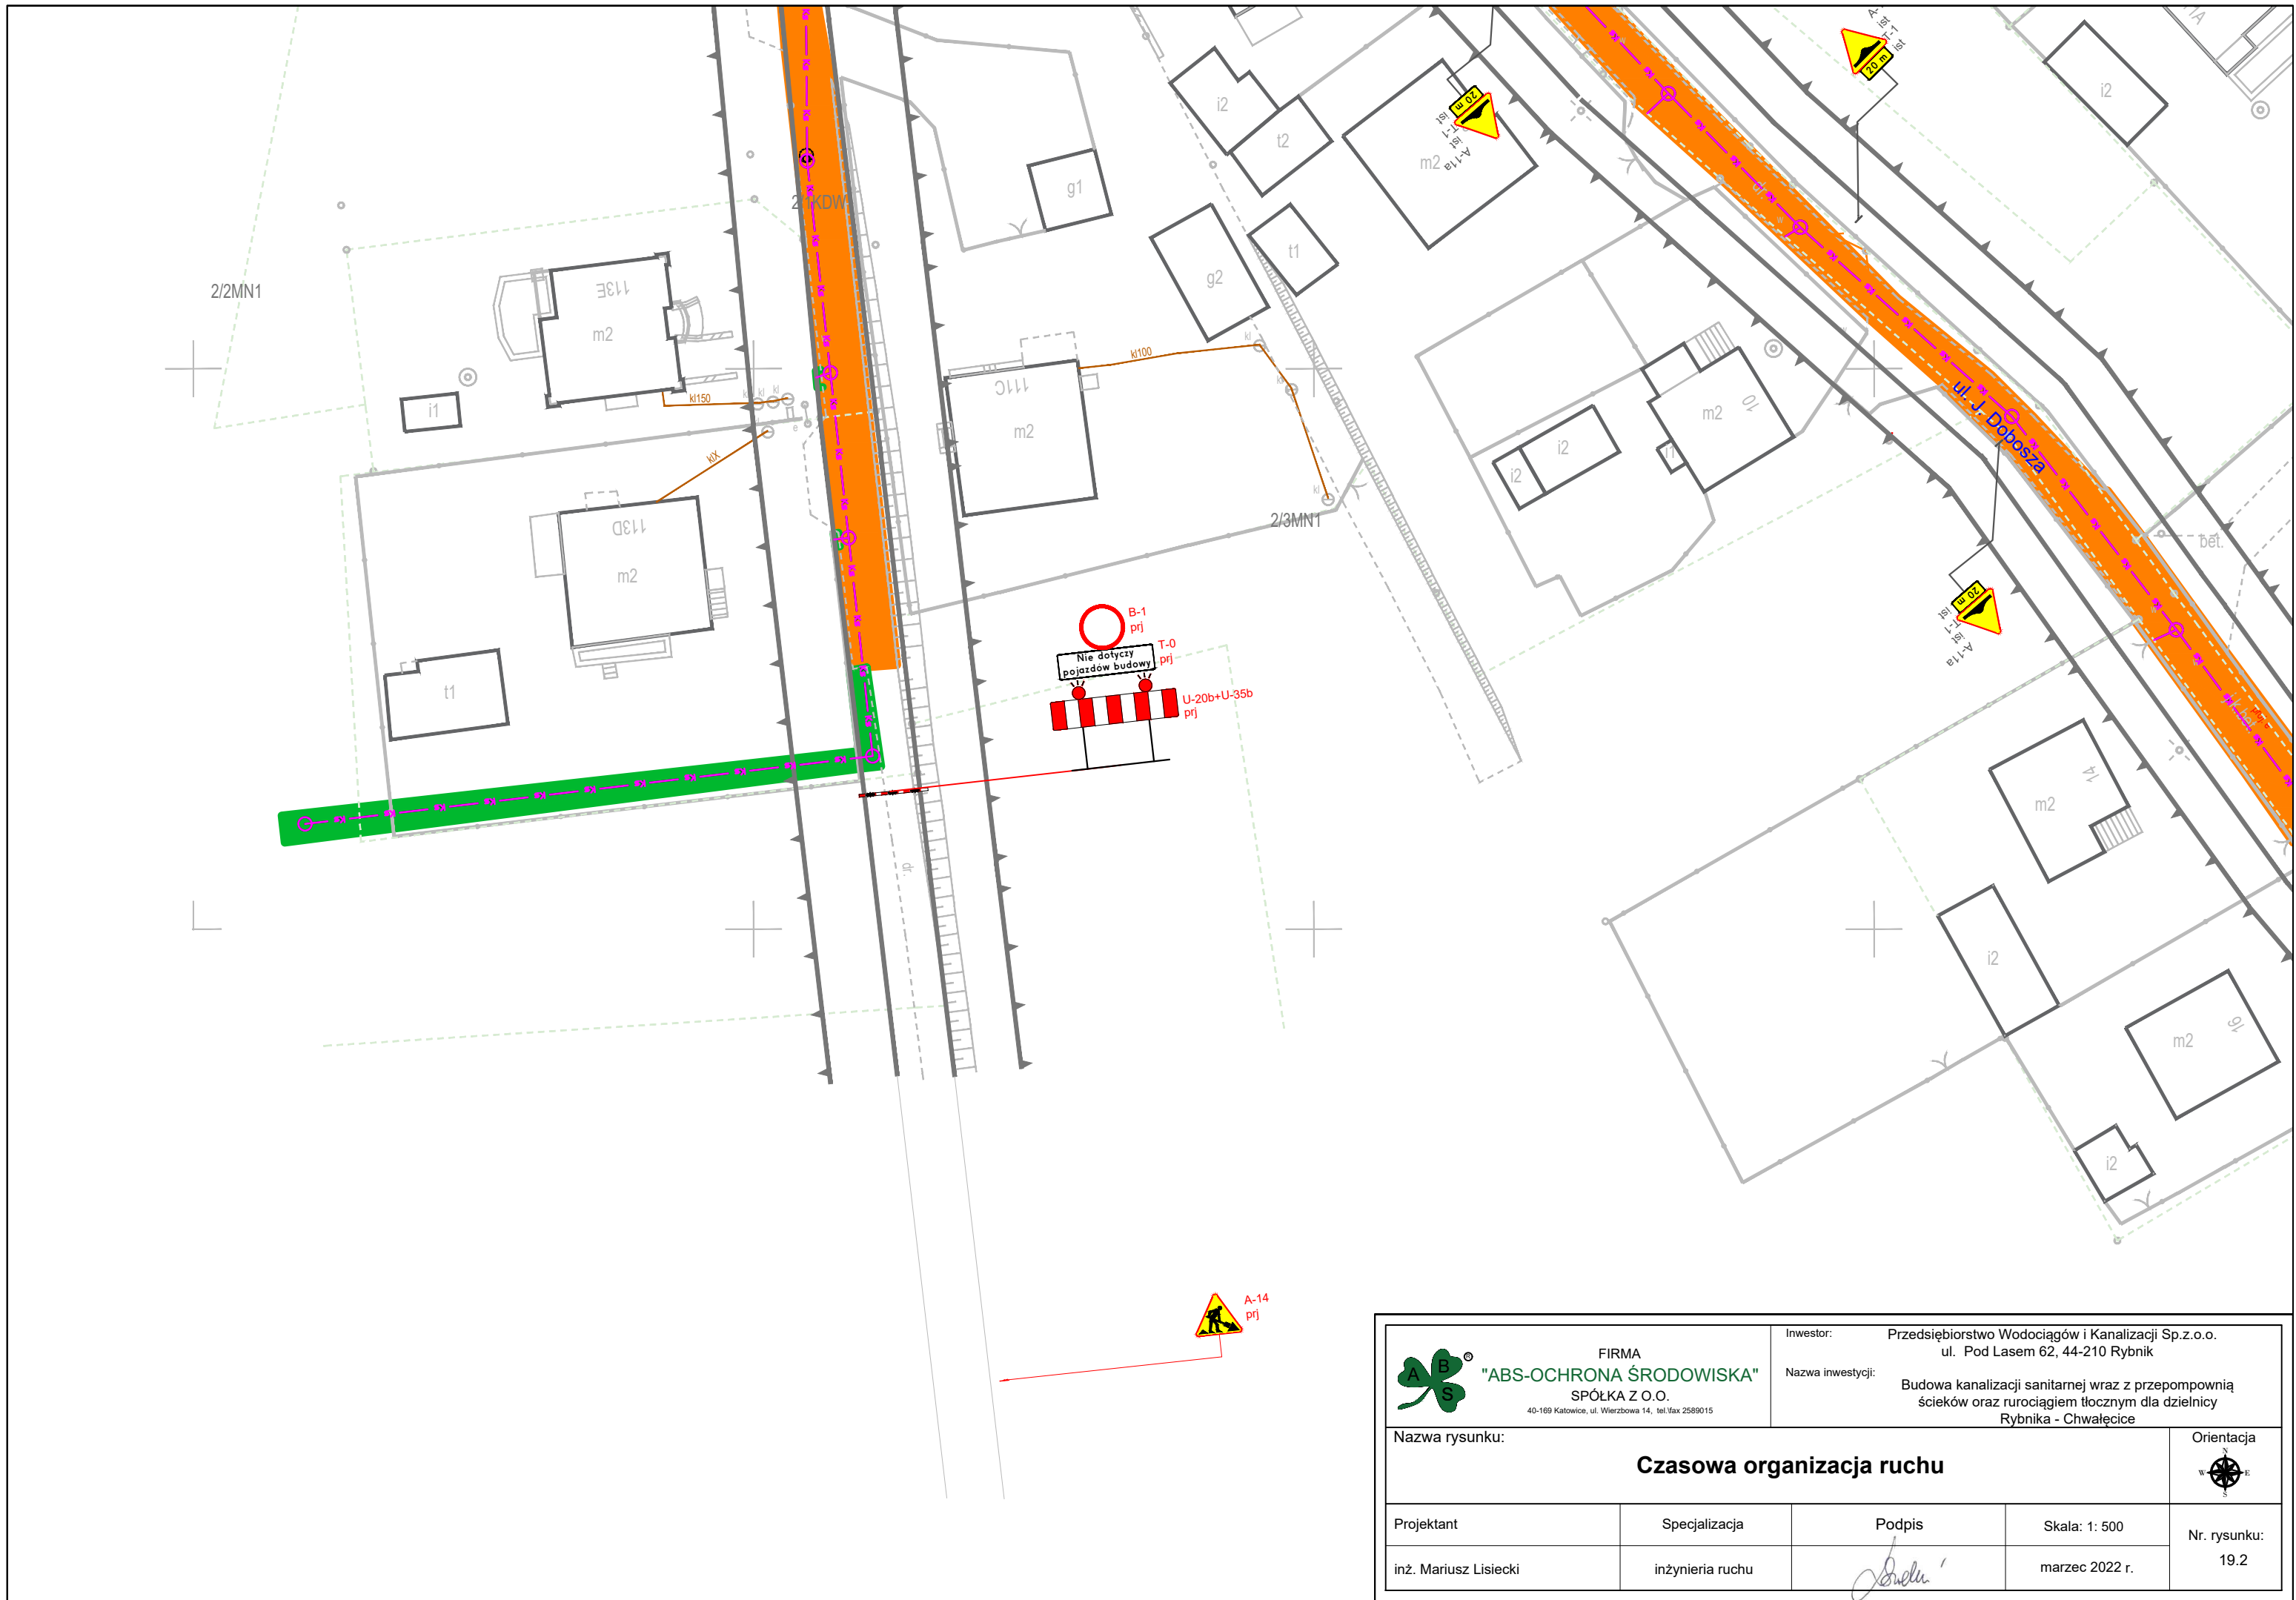


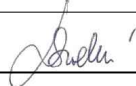
Nr. rysunku:
19.1

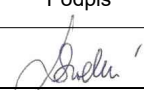


<div></div> <div>FIRMA "ABS-OCZRONA ŚRODOWISKA" SPÓŁKA Z O.O. 40-169 Katowice, ul. Wierzbowa 14, tel./fax 2589015</div>		<div>Inwestor: Przedsiębiorstwo Wodociągów i Kanalizacji Sp.z.o.o. ul. Pod Lasem 62, 44-210 Rybnik</div> <div>Nazwa inwestycji: Budowa kanalizacji sanitarnej wraz z przepompownią ścieków oraz rurociągiem tłocznym dla dzielnicy Rybnika - Chwałęcice</div>		
Nazwa rysunku: <div>Czasowa organizacja ruchu</div>				Orientacja <div></div>
Projektant	Specjalizacja	Podpis	Skala: 1: 500	Nr. rysunku: 19.2
inż. Mariusz Lisiecki	inżynieria ruchu		marzec 2022 r.	

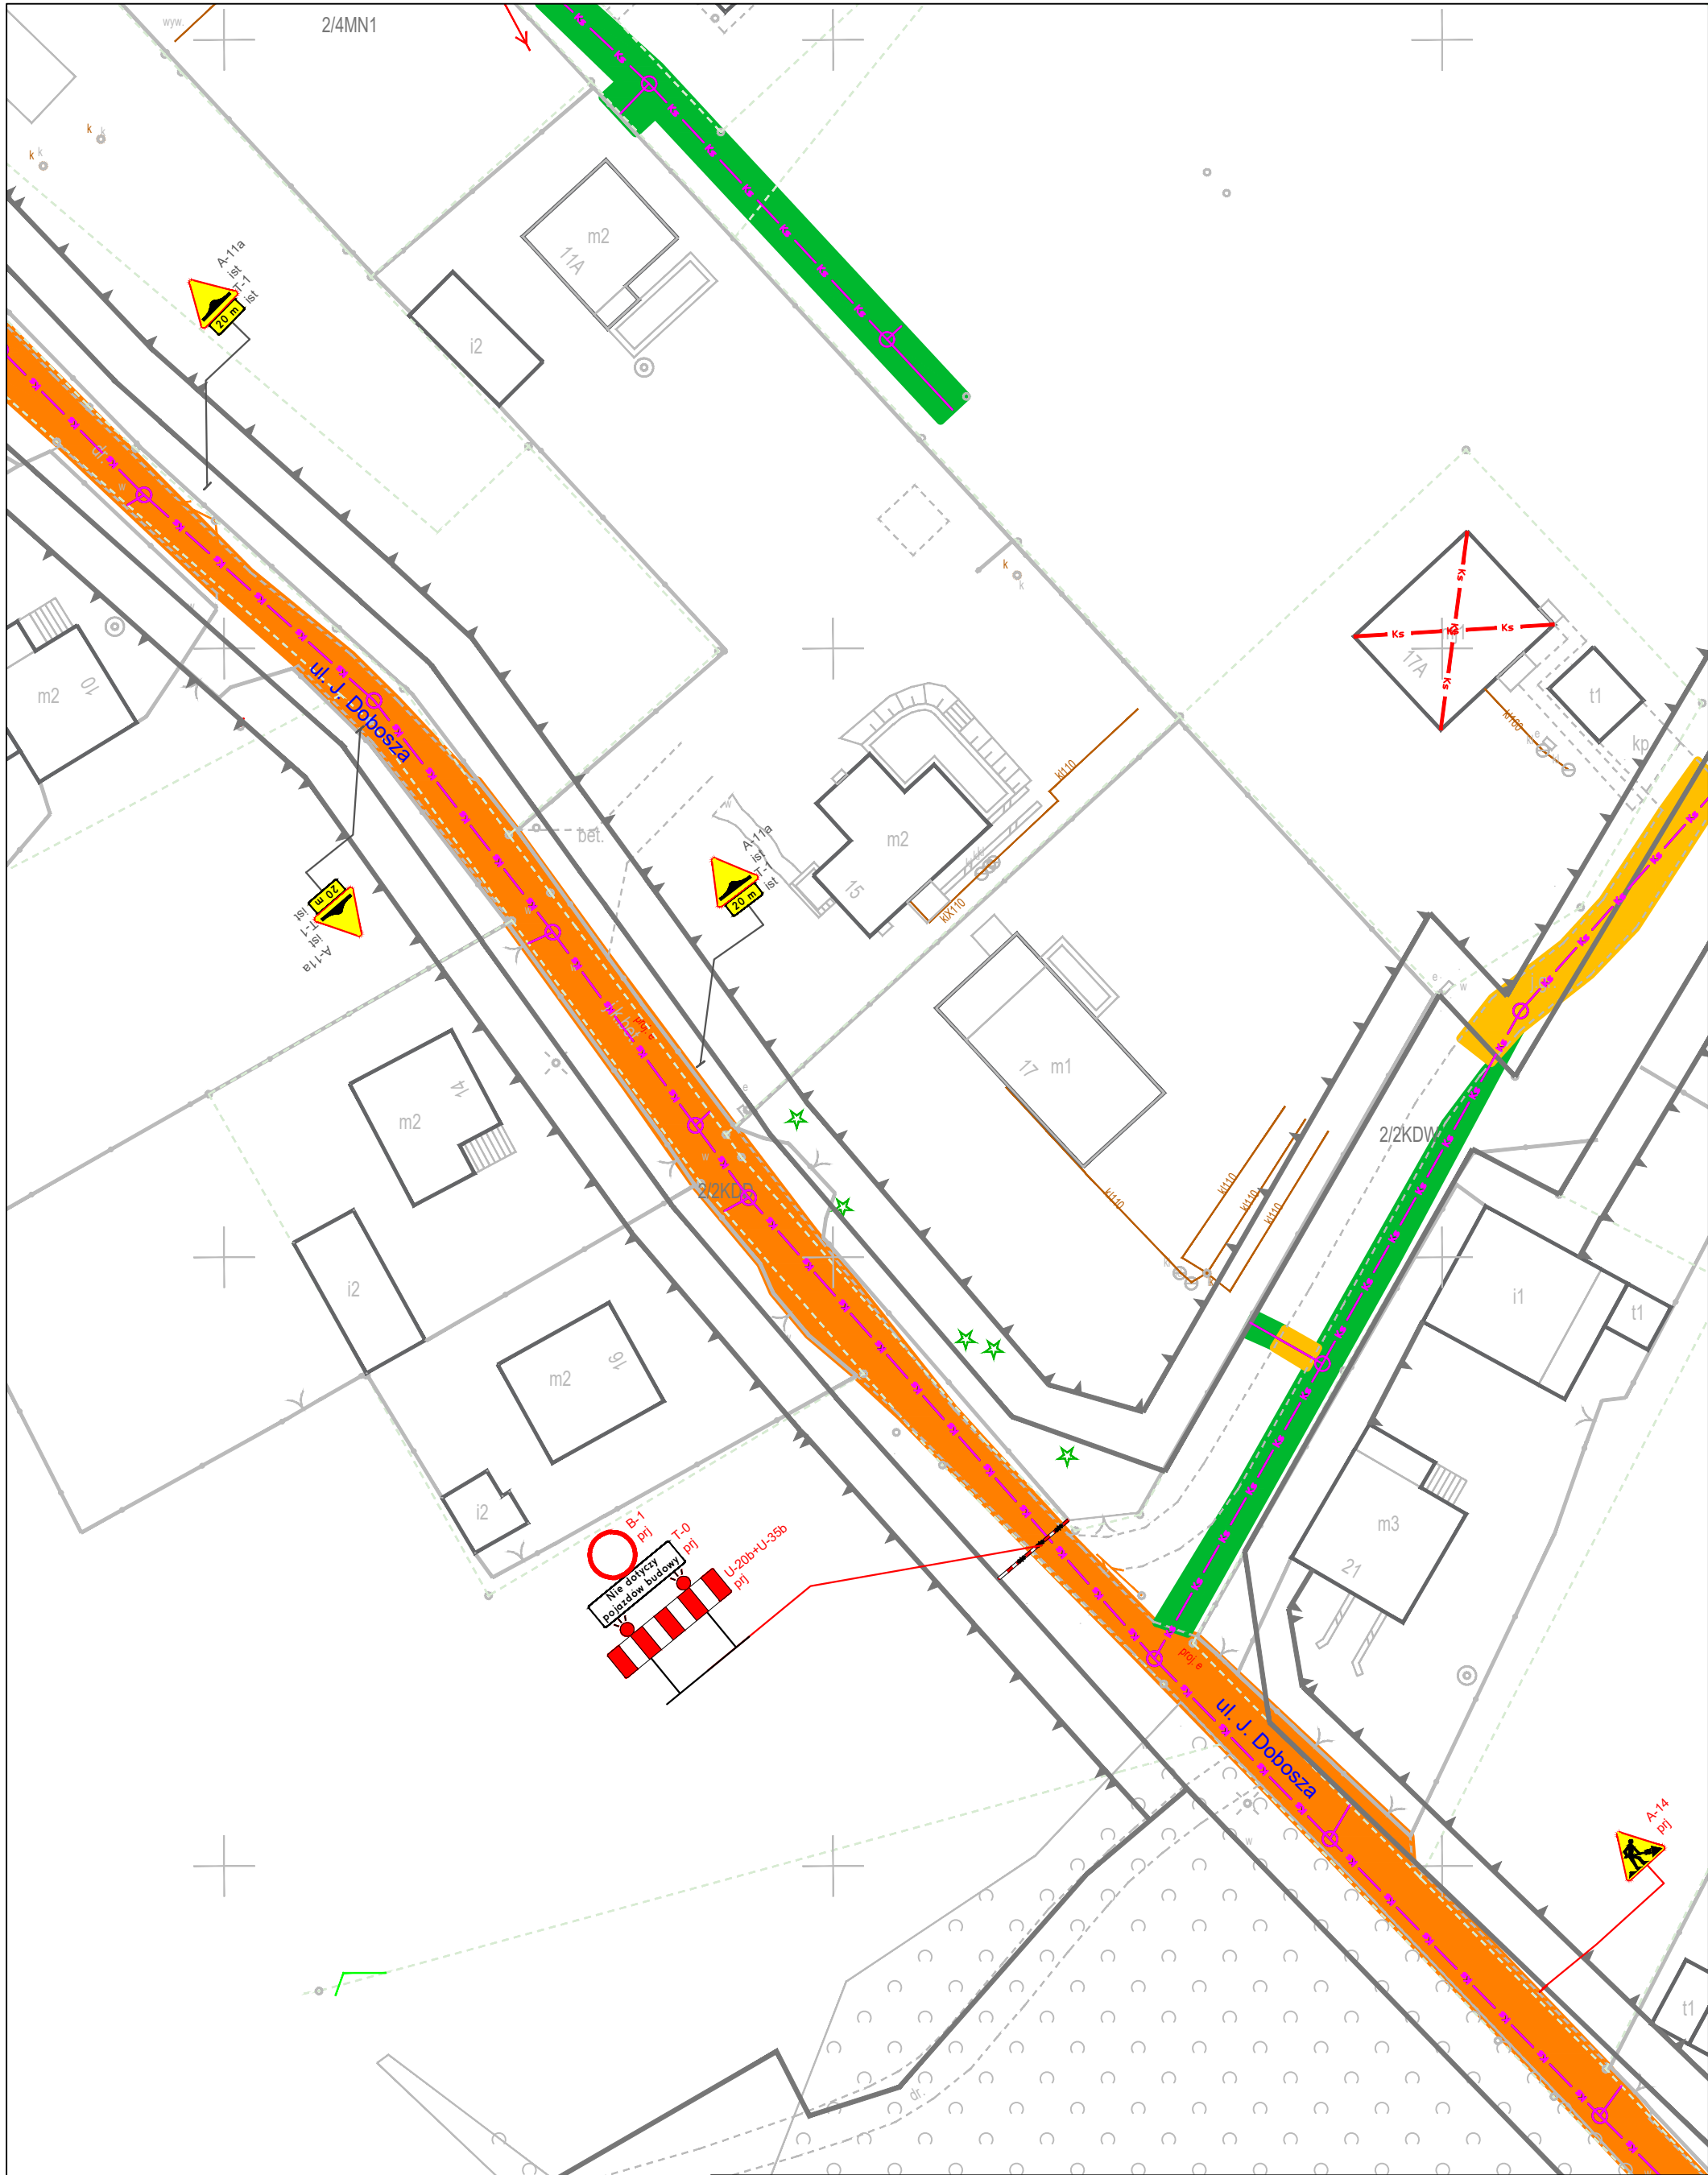





 <div>FIRMA "ABS-OCRONA ŚRODOWISKA" SPÓŁKA Z O.O. 40-169 Katowice, ul. Wierzbowa 14, tel./fax 2589015</div>		Inwestor: Przedsiębiorstwo Wodociągów i Kanalizacji Sp.z.o.o. ul. Pod Lasem 62, 44-210 Rybnik		
		Nazwa inwestycji: Budowa kanalizacji sanitarnej wraz z przepompownią ścieków oraz rurociągiem tłocznym dla dzielnicy Rybnika - Chwałęcice		
Nazwa rysunku: Czasowa organizacja ruchu				Orientacja 
Projektant inż. Mariusz Lisiecki	Specjalizacja inżynieria ruchu	Podpis 	Skala: 1: 500 marzec 2022 r.	Nr. rysunku: 20.2

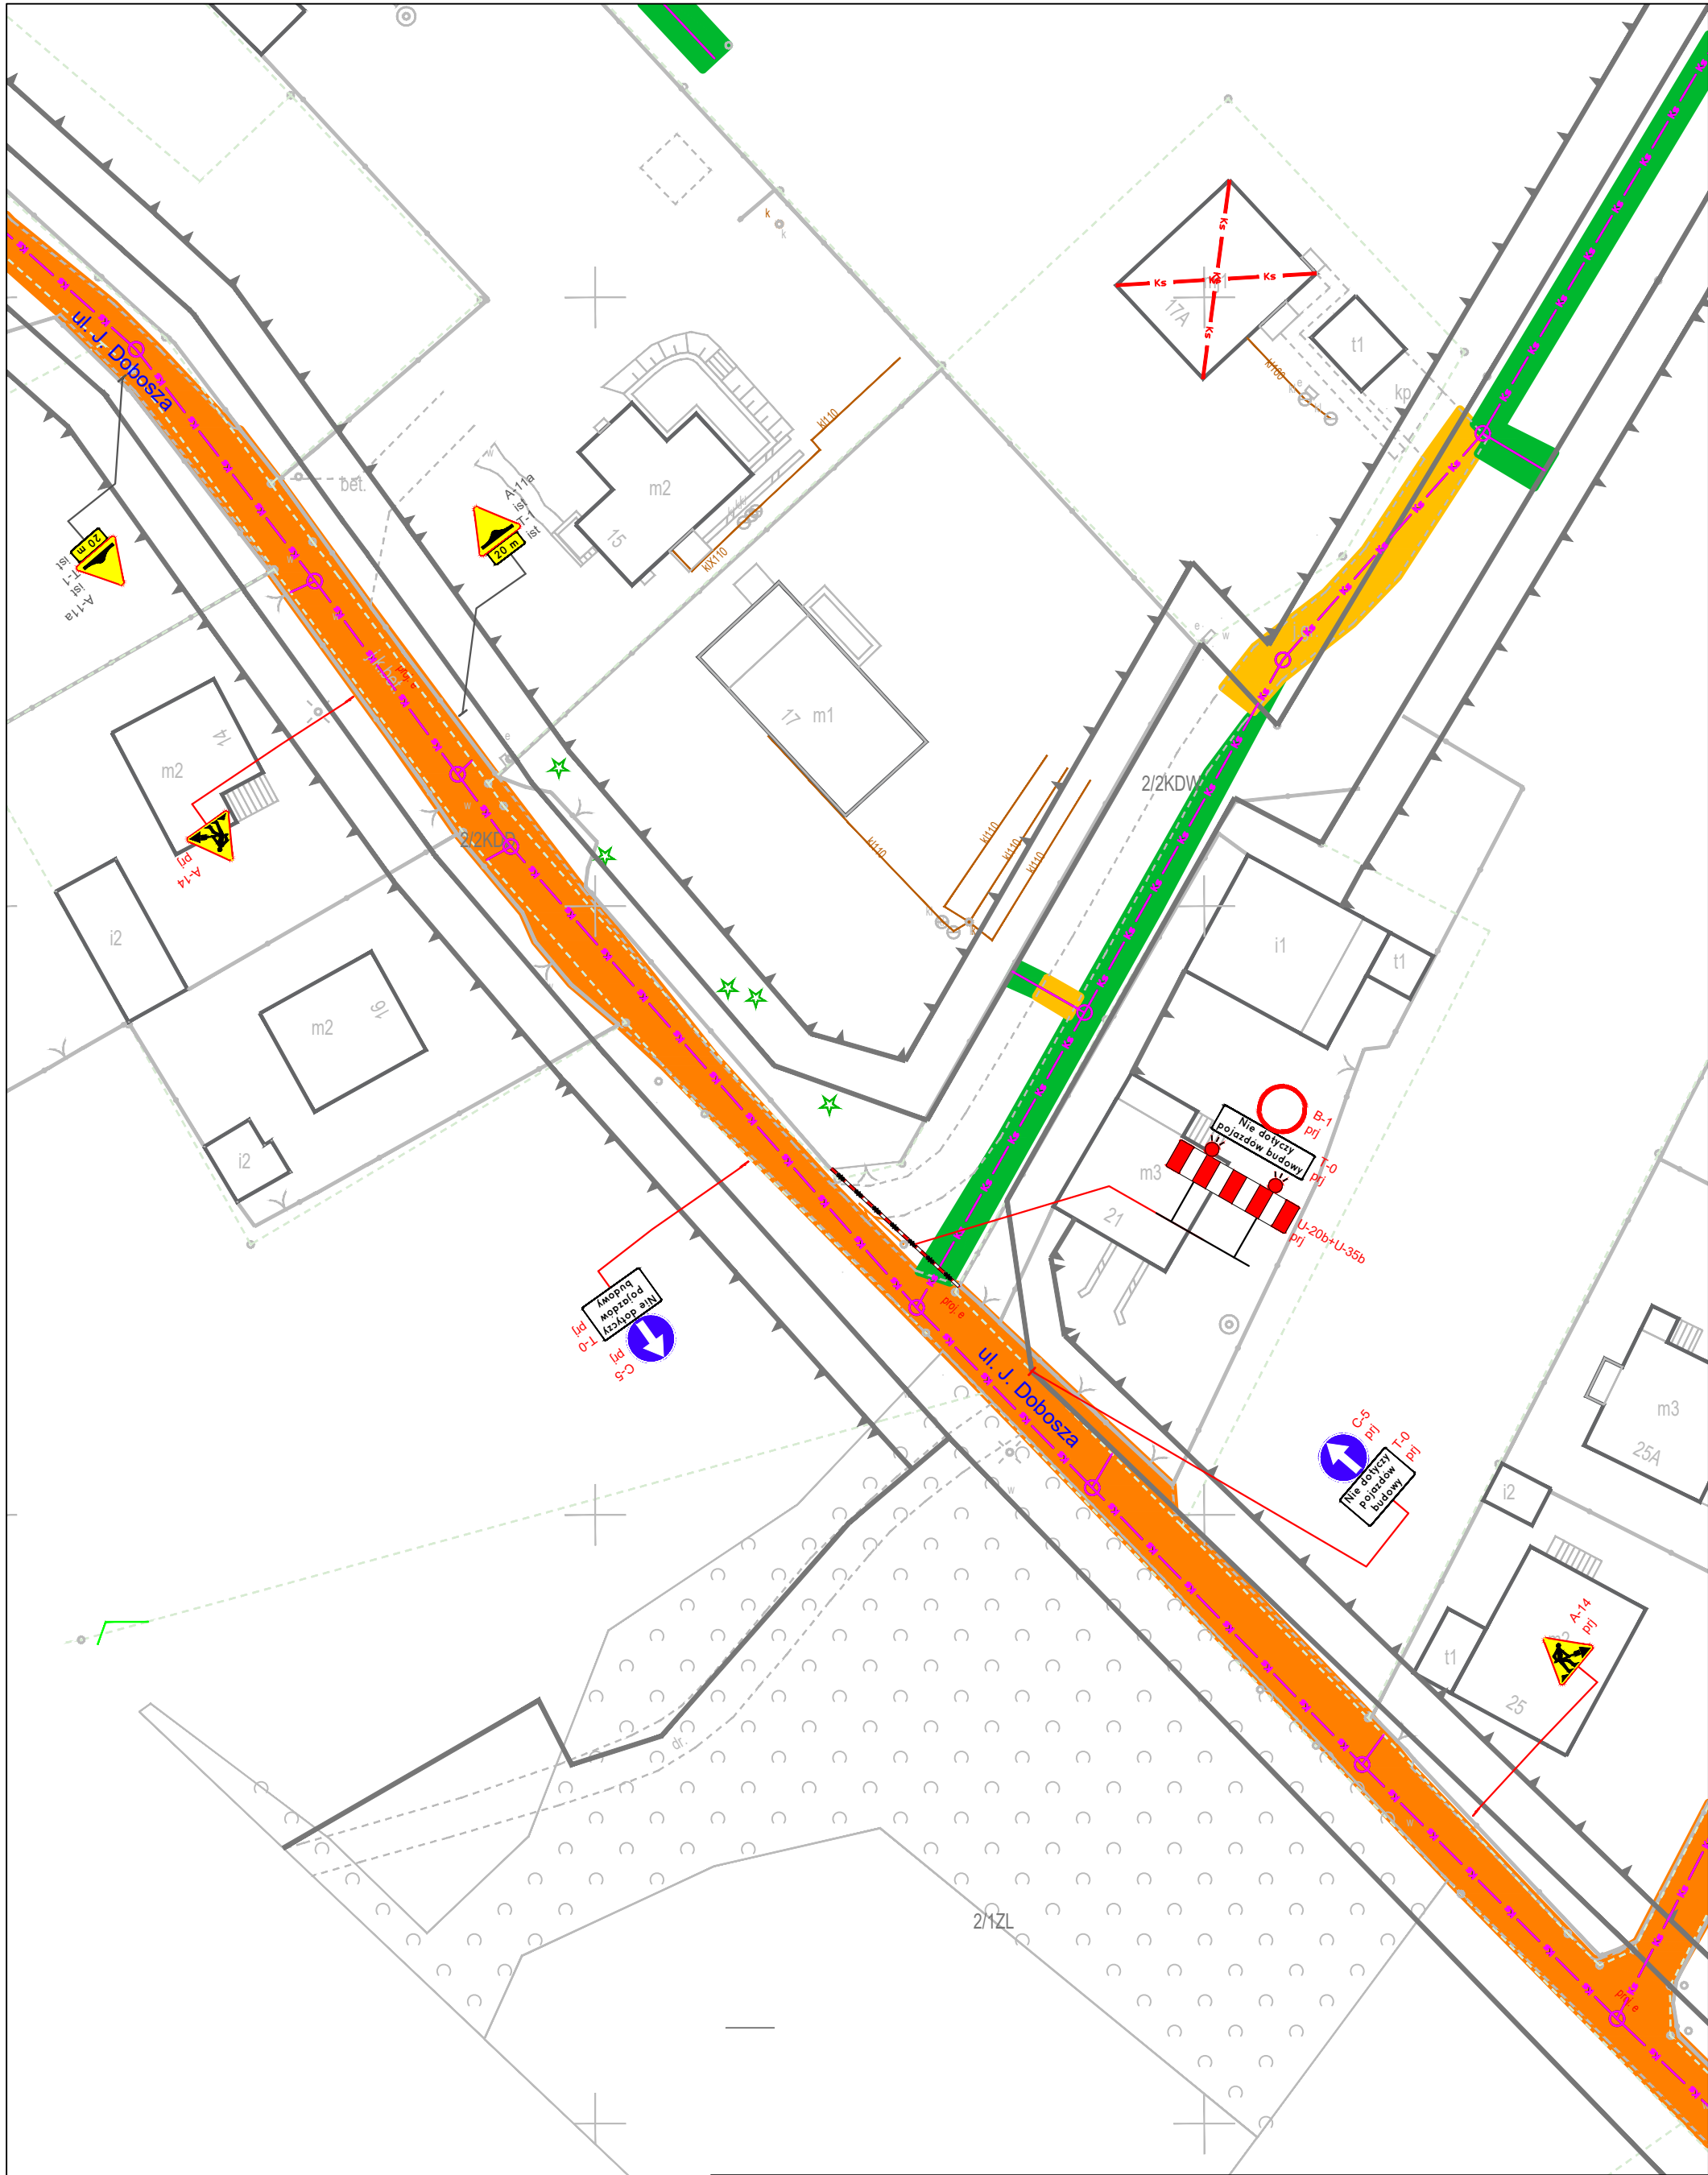

<div><div><div><div>A</div><div>B</div><div>S</div></div></div><div><div>FIRMA</div><div>"ABS-OCRONA ŚRODOWISKA"</div><div>SPÓŁKA Z O.O.</div><div>40-169 Katowice, ul. Wierzbowa 14, tel./fax 2589015</div></div></div>		<div>Investor:</div> <div>Przedsiębiorstwo Wodociągów i Kanalizacji Sp.z.o.o.</div> <div>ul. Pod Lasem 62, 44-210 Rybnik</div>	
<div>Nazwa inwestycji:</div> <div>Budowa kanalizacji sanitarnej wraz z przepompownią ścieków oraz rurociągiem tłocznym dla dzielnicy Rybnika - Chwałęcice</div>			
<div>Nazwa rysunku:</div> <div>Czasowa organizacja ruchu</div>			<div>Orientacja</div> <div><div><div><div></div><div></div><div></div><div></div></div><div><div>W</div><div>E</div><div>S</div><div>N</div></div></div></div>
<div>Projektant</div> <div>inż. Mariusz Lisiecki</div>	<div>Specjalizacja</div> <div>inżynieria ruchu</div>	<div>Podpis</div> <div></div>	<div>Skala: 1: 500</div> <div>marzec 2022 r.</div>
			<div>Nr. rysunku:</div> <div>21.1</div>

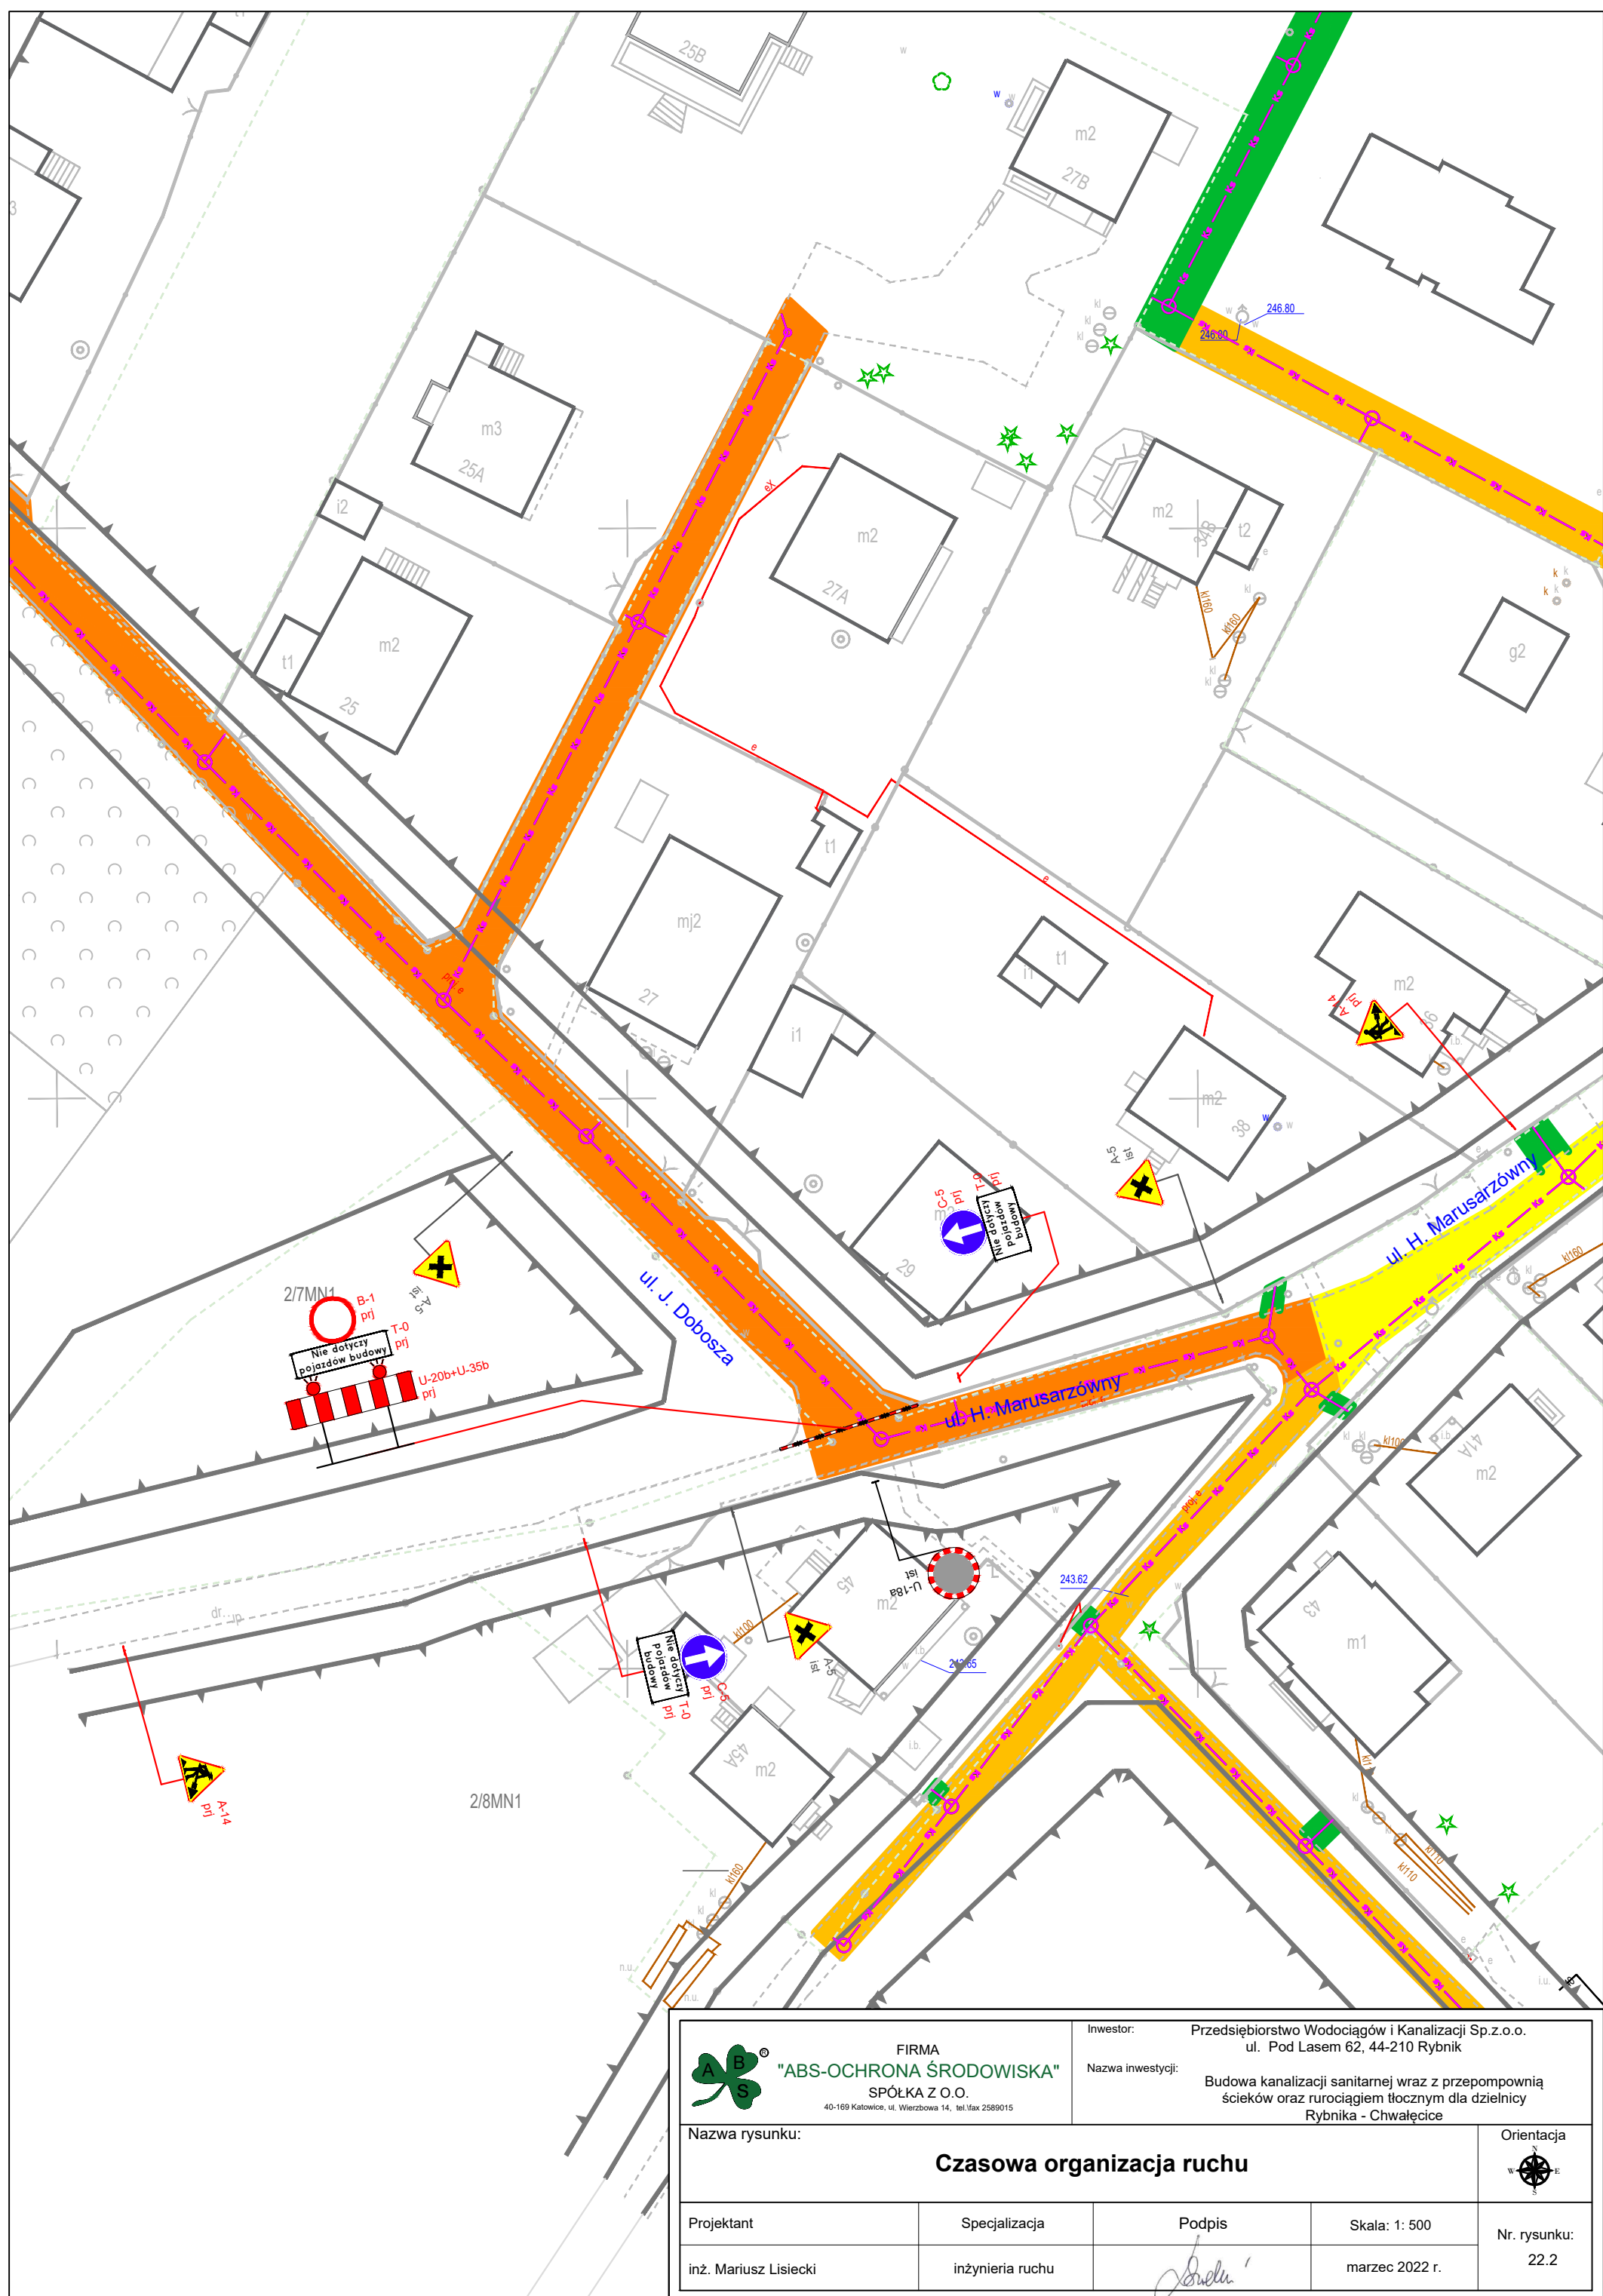

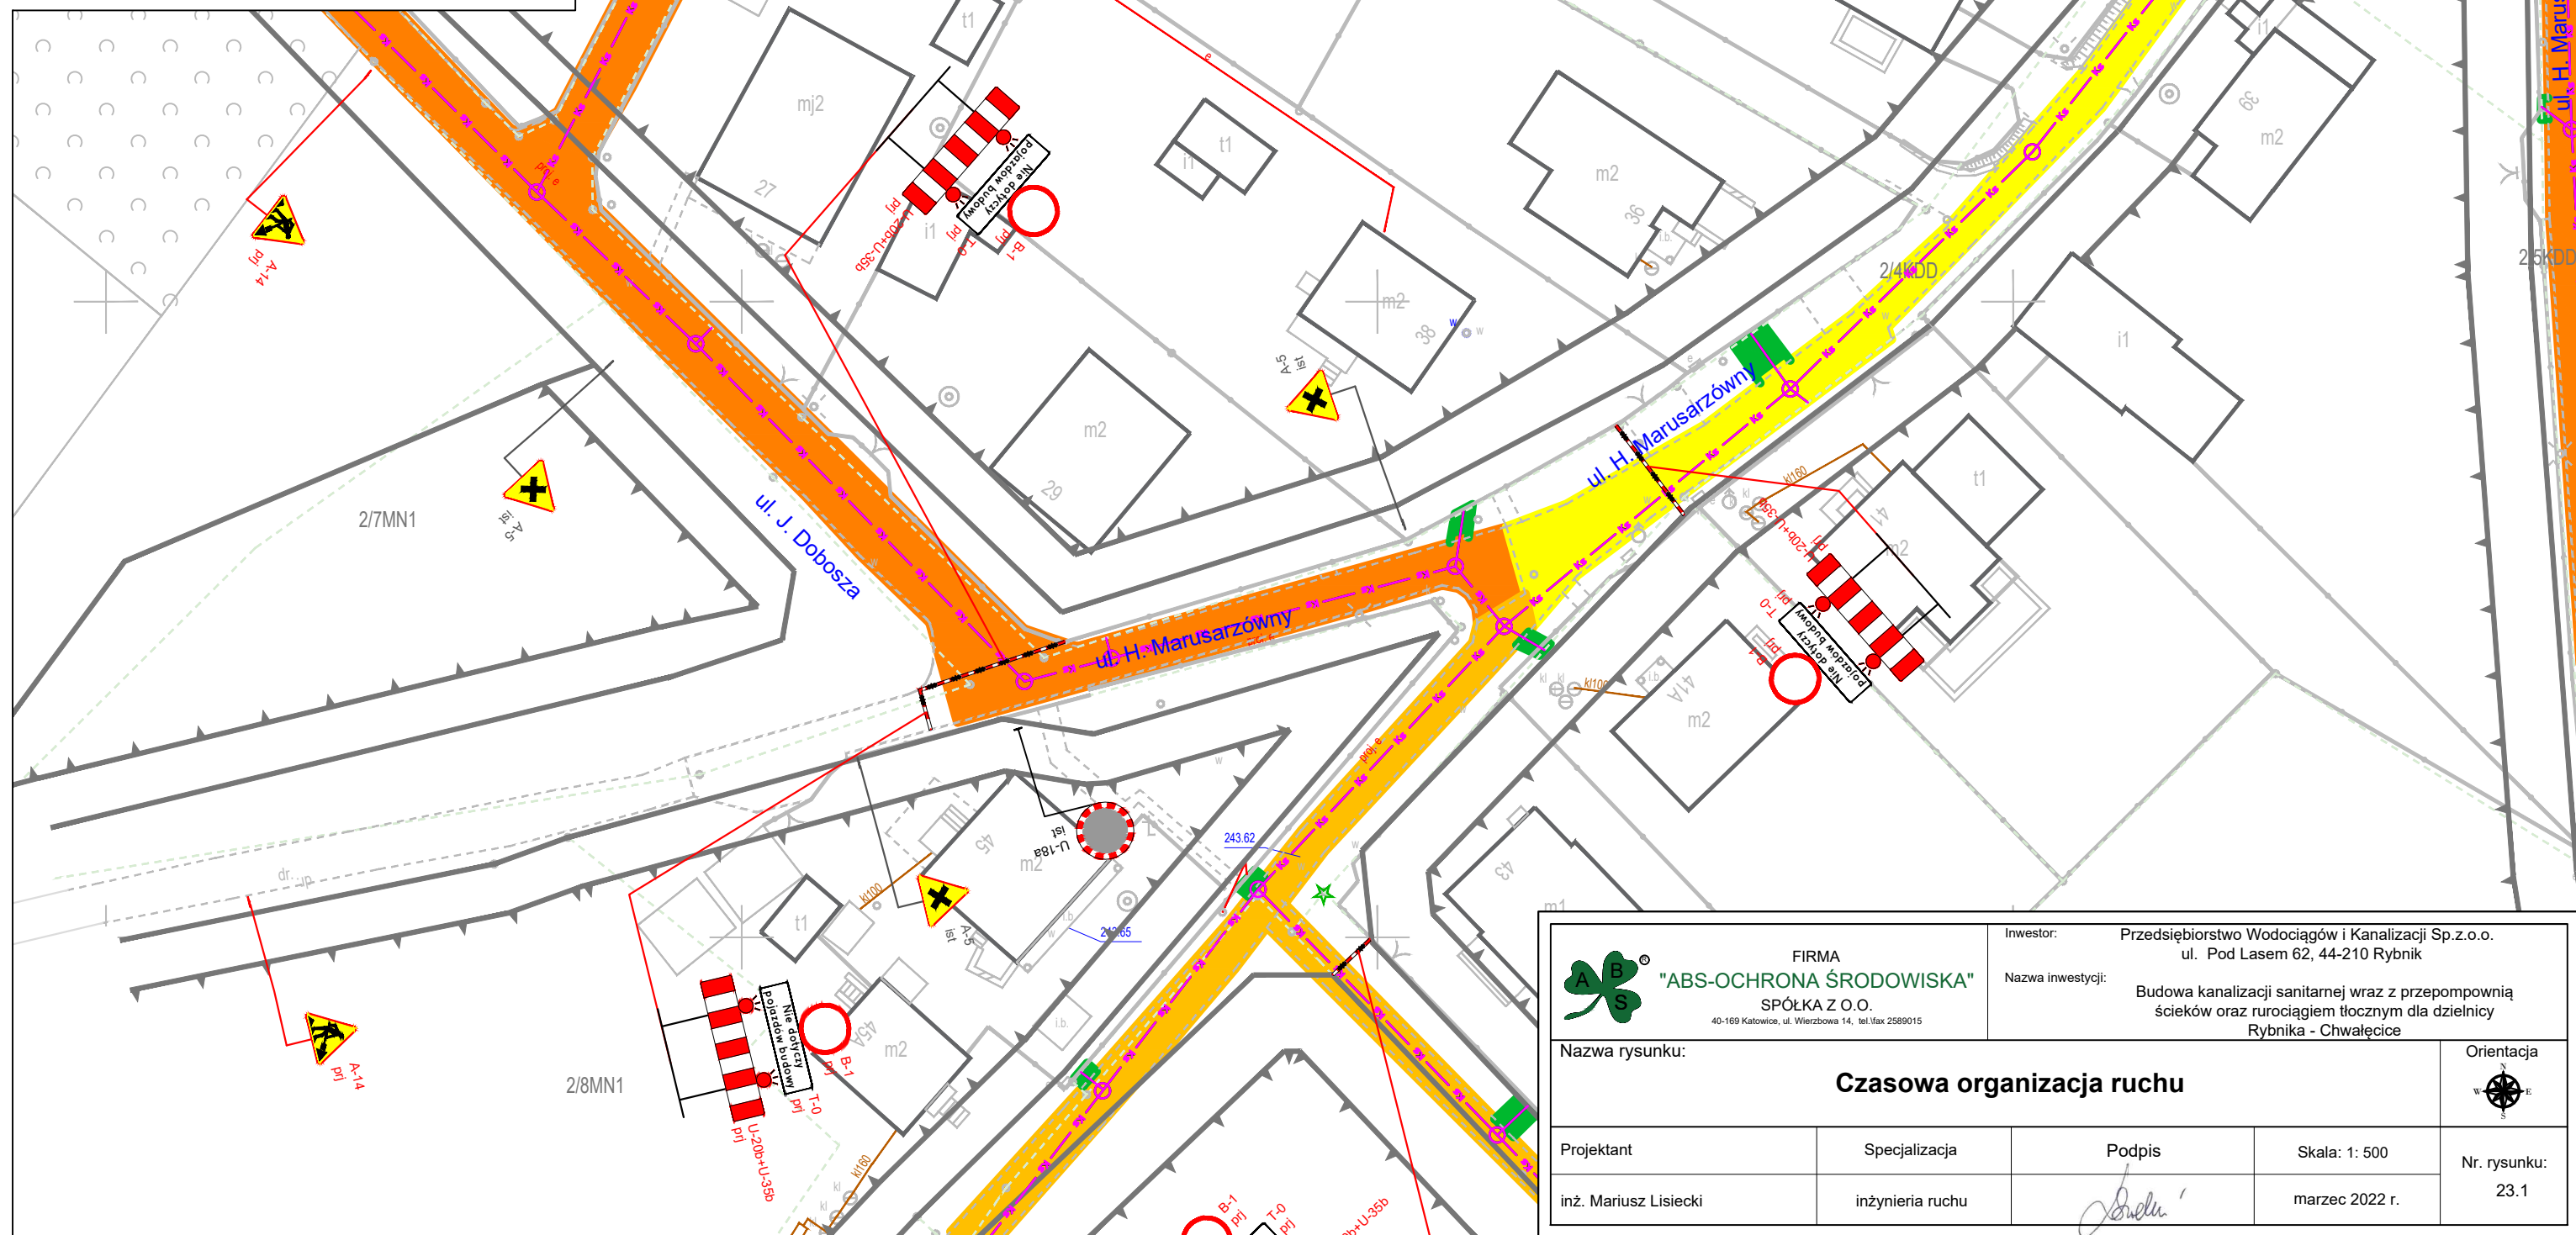

FIRMA

"ABS-OCHRONA ŚRODOWISKA"
SPÓŁKA Z O.O.

40-169 Katowice, ul. Wierzbowa 14, tel./fax 2589015

Inwestor:	Przedsiębiorstwo Wodociągów i Kanalizacji Sp.z.o.o. ul. Pod Lasem 62, 44-210 Rybnik
-----------	--

Nazwa inwestycji: Budowa kanalizacji sanitarnej wraz z przepompownią ścieków oraz rurociągiem tłocznym dla dzielnicy Rybnika - Chwałęcice

Nazwa rysunku:

Czasowa organizacja ruchu

Orientacija



Projektant

Specjalizacja

Podpis

Skala: 1: 500


Nr. rysunku:


inż. Mariusz Lisiecki




inżynieria ruchu


marzec 2022 r.

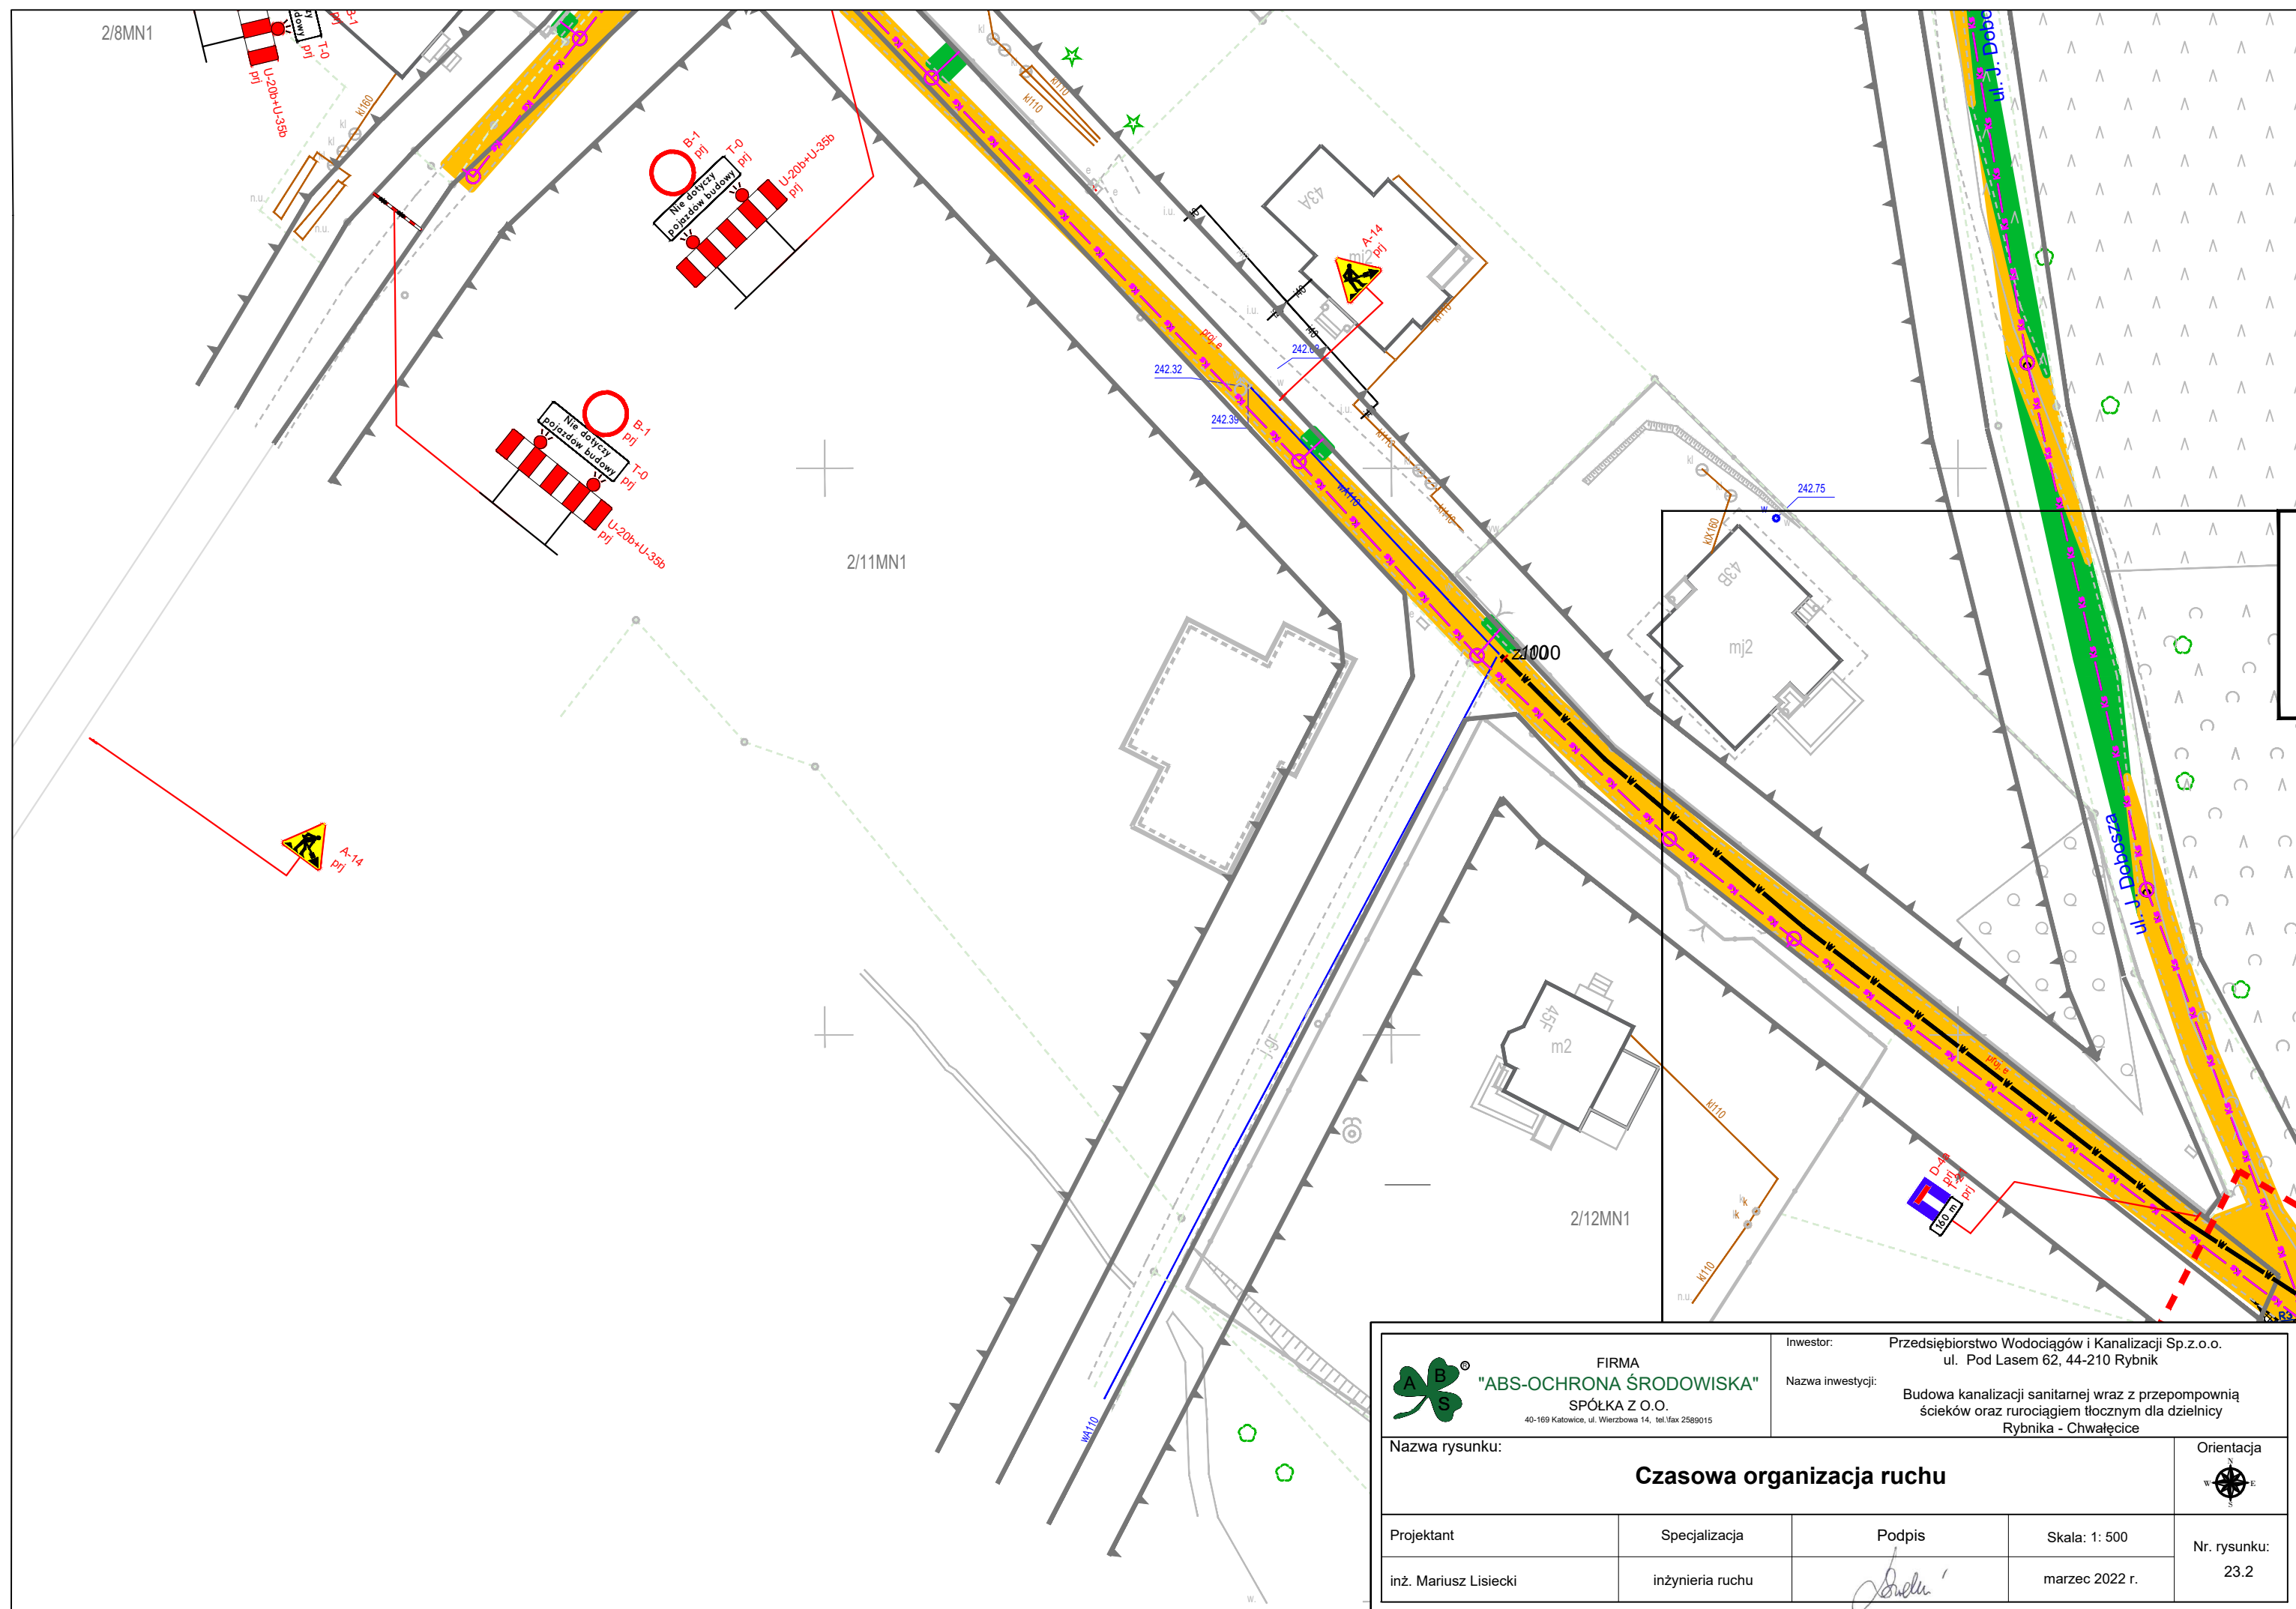23.1

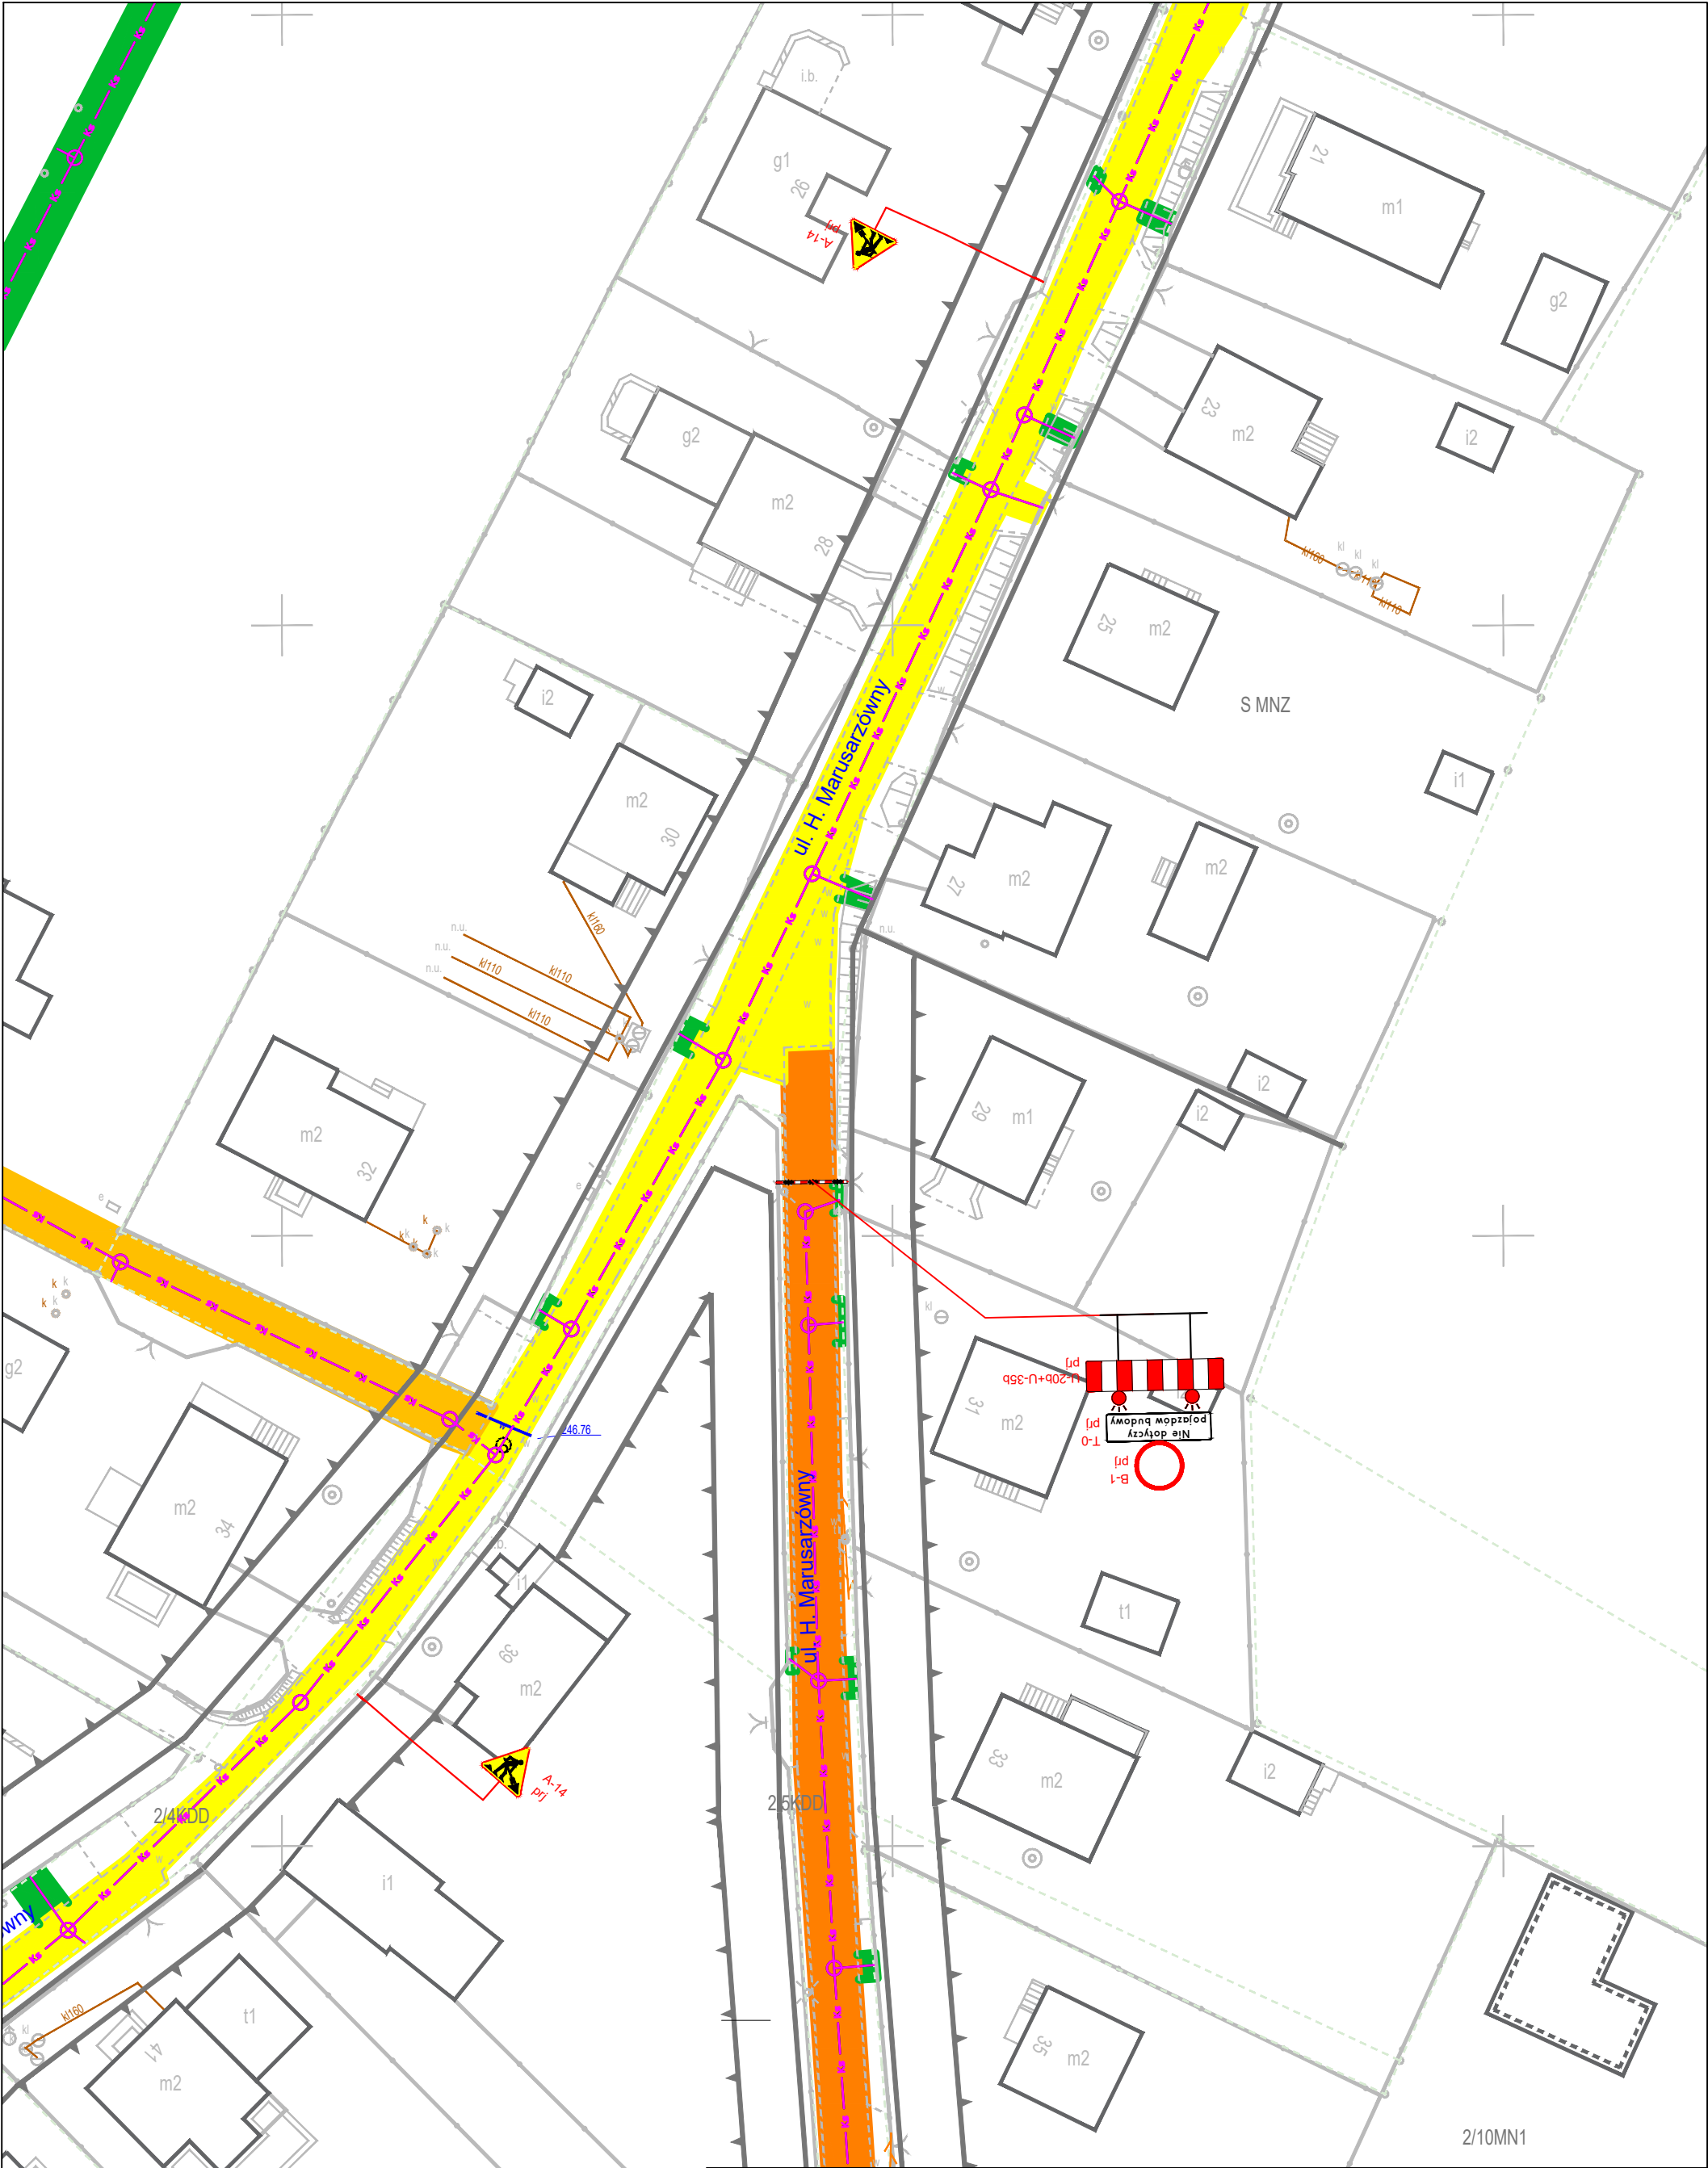

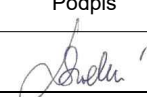


 FIRMA "ABS-OCRONA ŚRODOWISKA" SPÓŁKA Z O.O. <small>40-169 Katowice, ul. Wierzbowa 14, tel./fax 2589015</small>		Inwestor: Przedsiębiorstwo Wodociągów i Kanalizacji Sp.z.o.o. ul. Pod Lasem 62, 44-210 Rybnik		
		Nazwa inwestycji: Budowa kanalizacji sanitarnej wraz z przepompownią ścieków oraz rurociągiem tłocznym dla dzielnicy Rybnika - Chwałęcice		
Nazwa rysunku: Czasowa organizacja ruchu				Orientacja 
Projektant	Specjalizacja	Podpis	Skala: 1: 500	Nr. rysunku:
inż. Mariusz Lisiecki	inżynieria ruchu		marzec 2022 r.	24.1

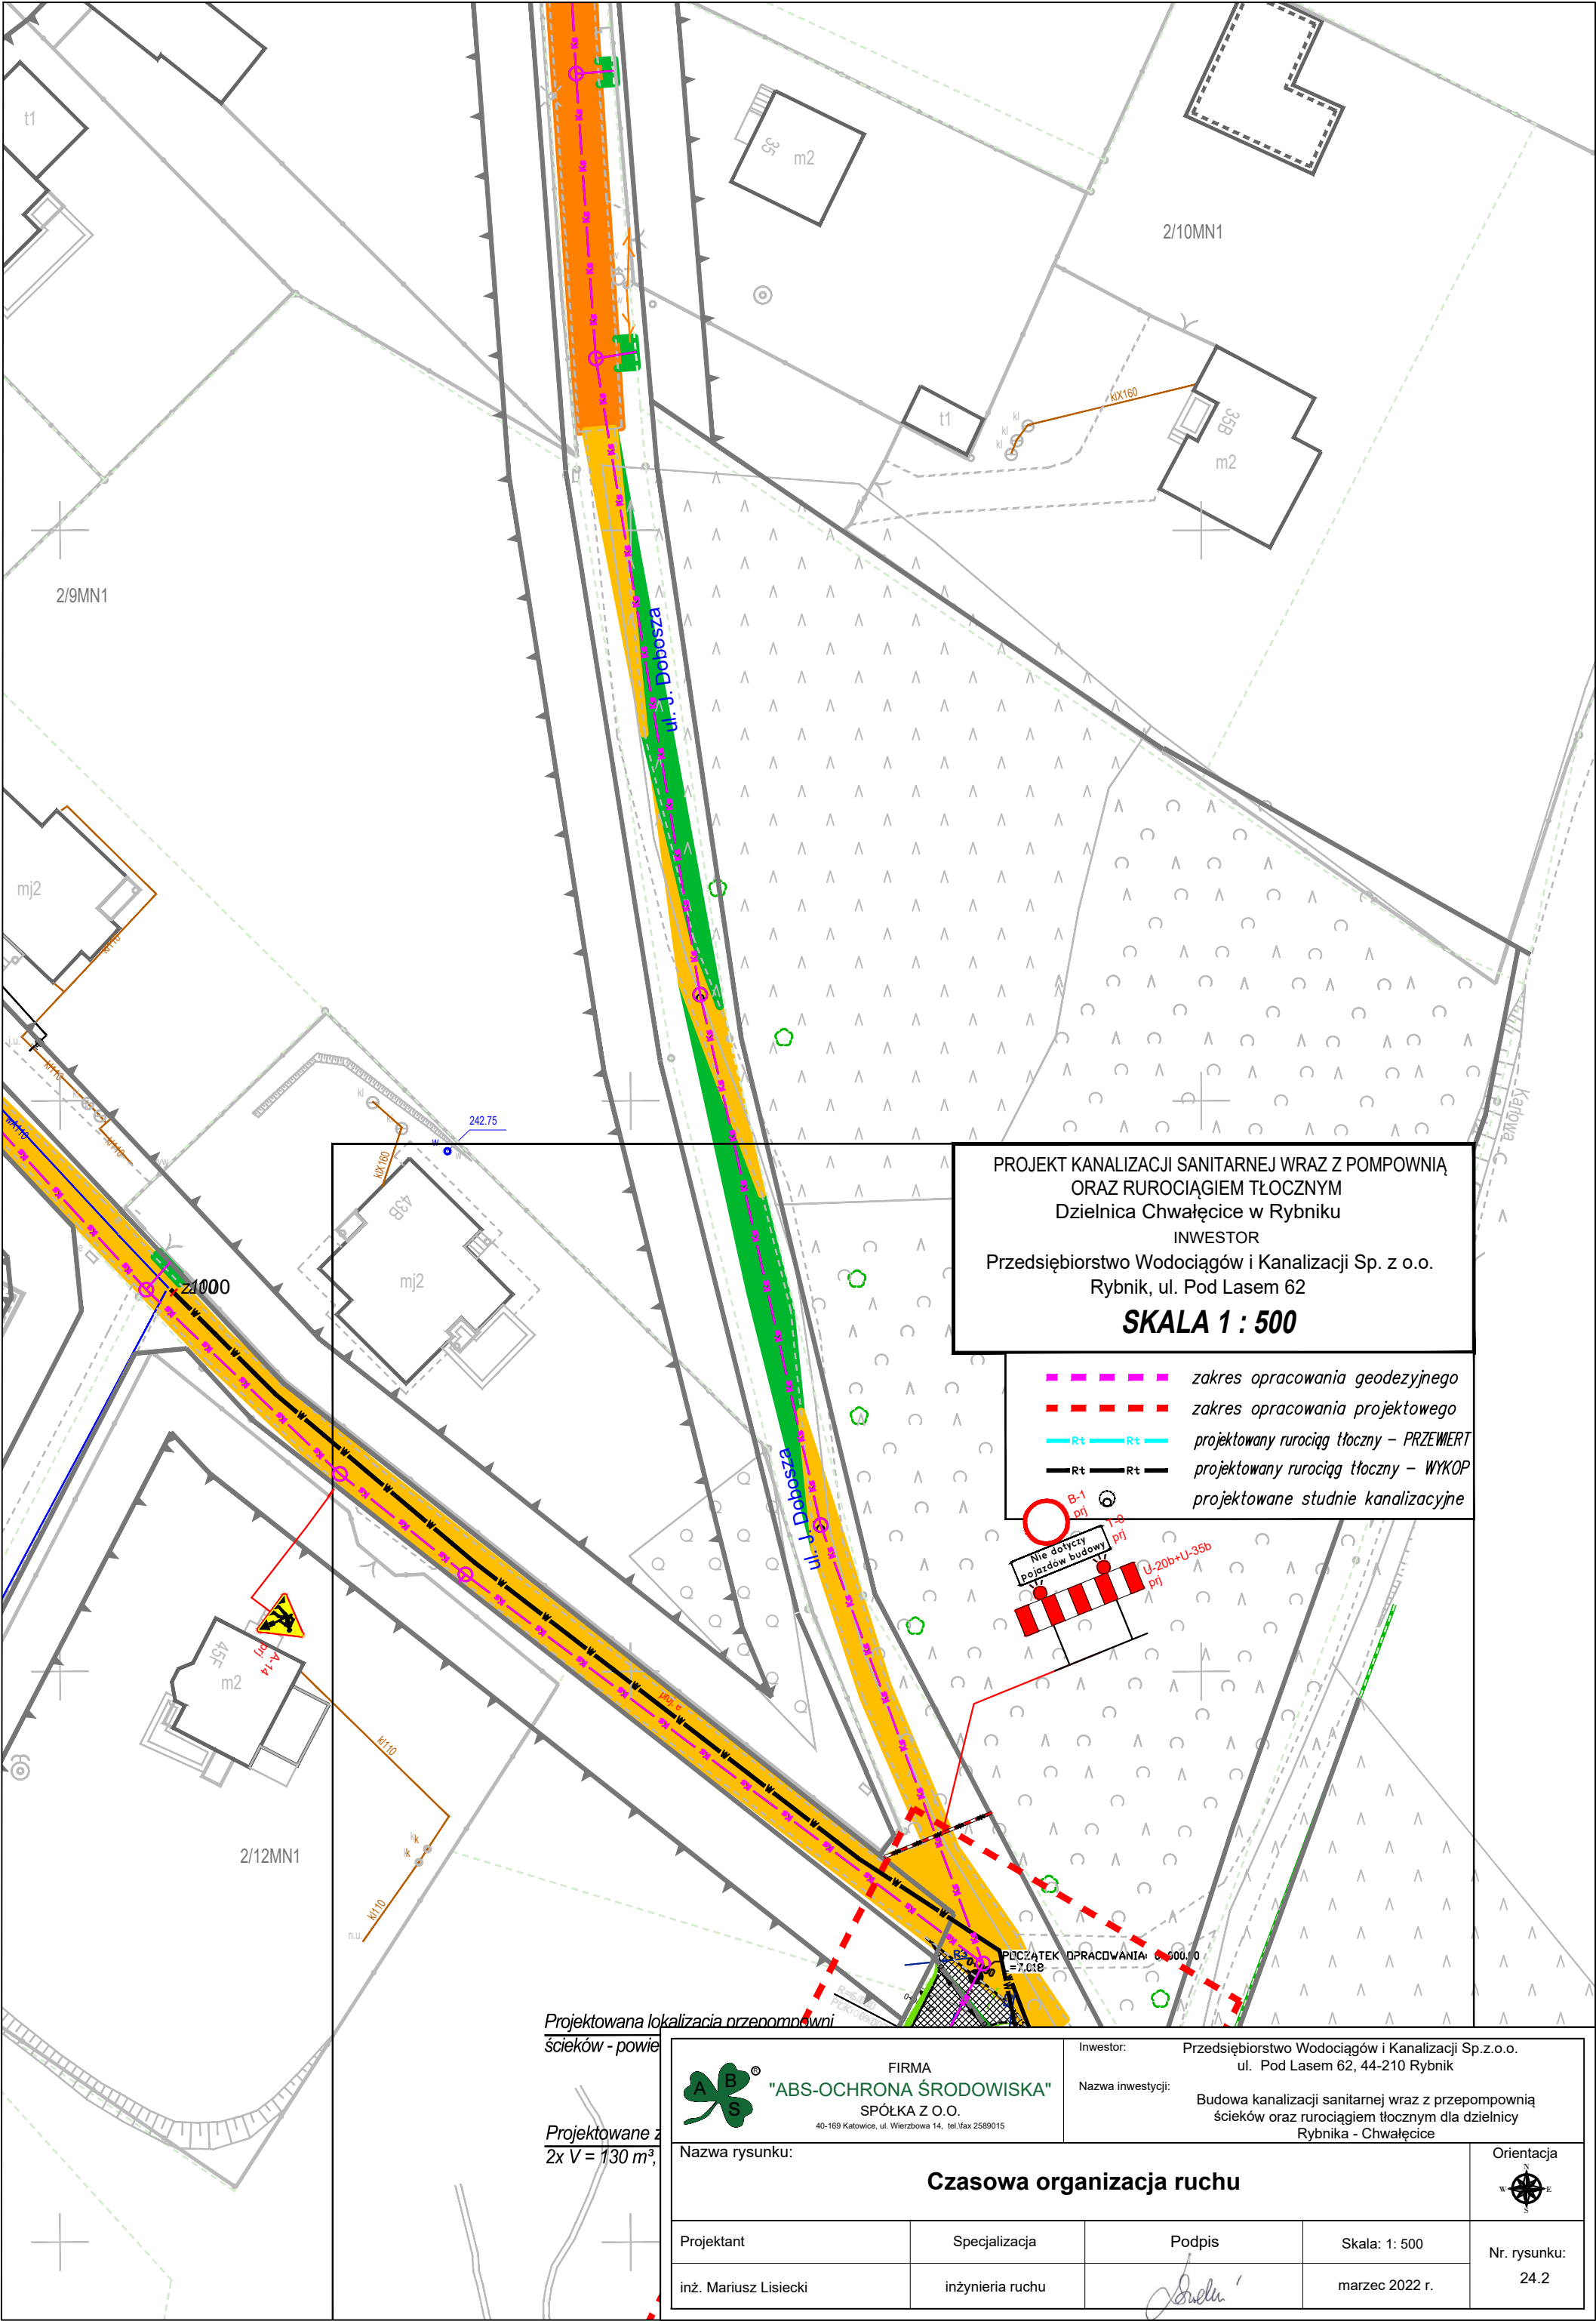

PROJEKT KANALIZACJI SANITARNEJ WRAZ Z POMPOWNIĄ
ORAZ RUROCIĄGIEM TŁOCZNYM
Dzielnica Chwałęcice w Rybniku
INWESTOR
Przedsiębiorstwo Wodociągów i Kanalizacji Sp. z o.o.
Rybnik, ul. Pod Lasem 62

SKALA 1 : 500

- zakres opracowania geodezyjnego
- zakres opracowania projektowego
- projektowany rurociąg tłoczny – PRZEWIERT
- projektowany rurociąg tłoczny – WYKOP
- projektowane studnie kanalizacyjne

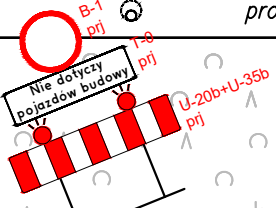

Projektowana lokalizacja przenośni
ścieków - powie

Projektowane z
2x V = 130 m³,



FIRMA
"ABS-OCRONA ŚRODOWISKA"
SPÓŁKA Z O.O.
40-169 Katowice, ul. Wierzbowa 14, tel./fax 2589015

Inwestor: Przedsiębiorstwo Wodociągów i Kanalizacji Sp.z.o.o.
ul. Pod Lasem 62, 44-210 Rybnik
Nazwa inwestycji: Budowa kanalizacji sanitarnej wraz z przepompownią
ścieków oraz rurociągiem tłocznym dla dzielnicy
Rybnika - Chwałęcice


Nazwa rysunku:


Czasowa organizacja ruchu


Orientacja







Projektant	Specjalizacja	Podpis	Skala: 1: 500	Nr. rysunku: 24.2
inż. Mariusz Lisiecki	inżynieria ruchu		marzec 2022 r.	

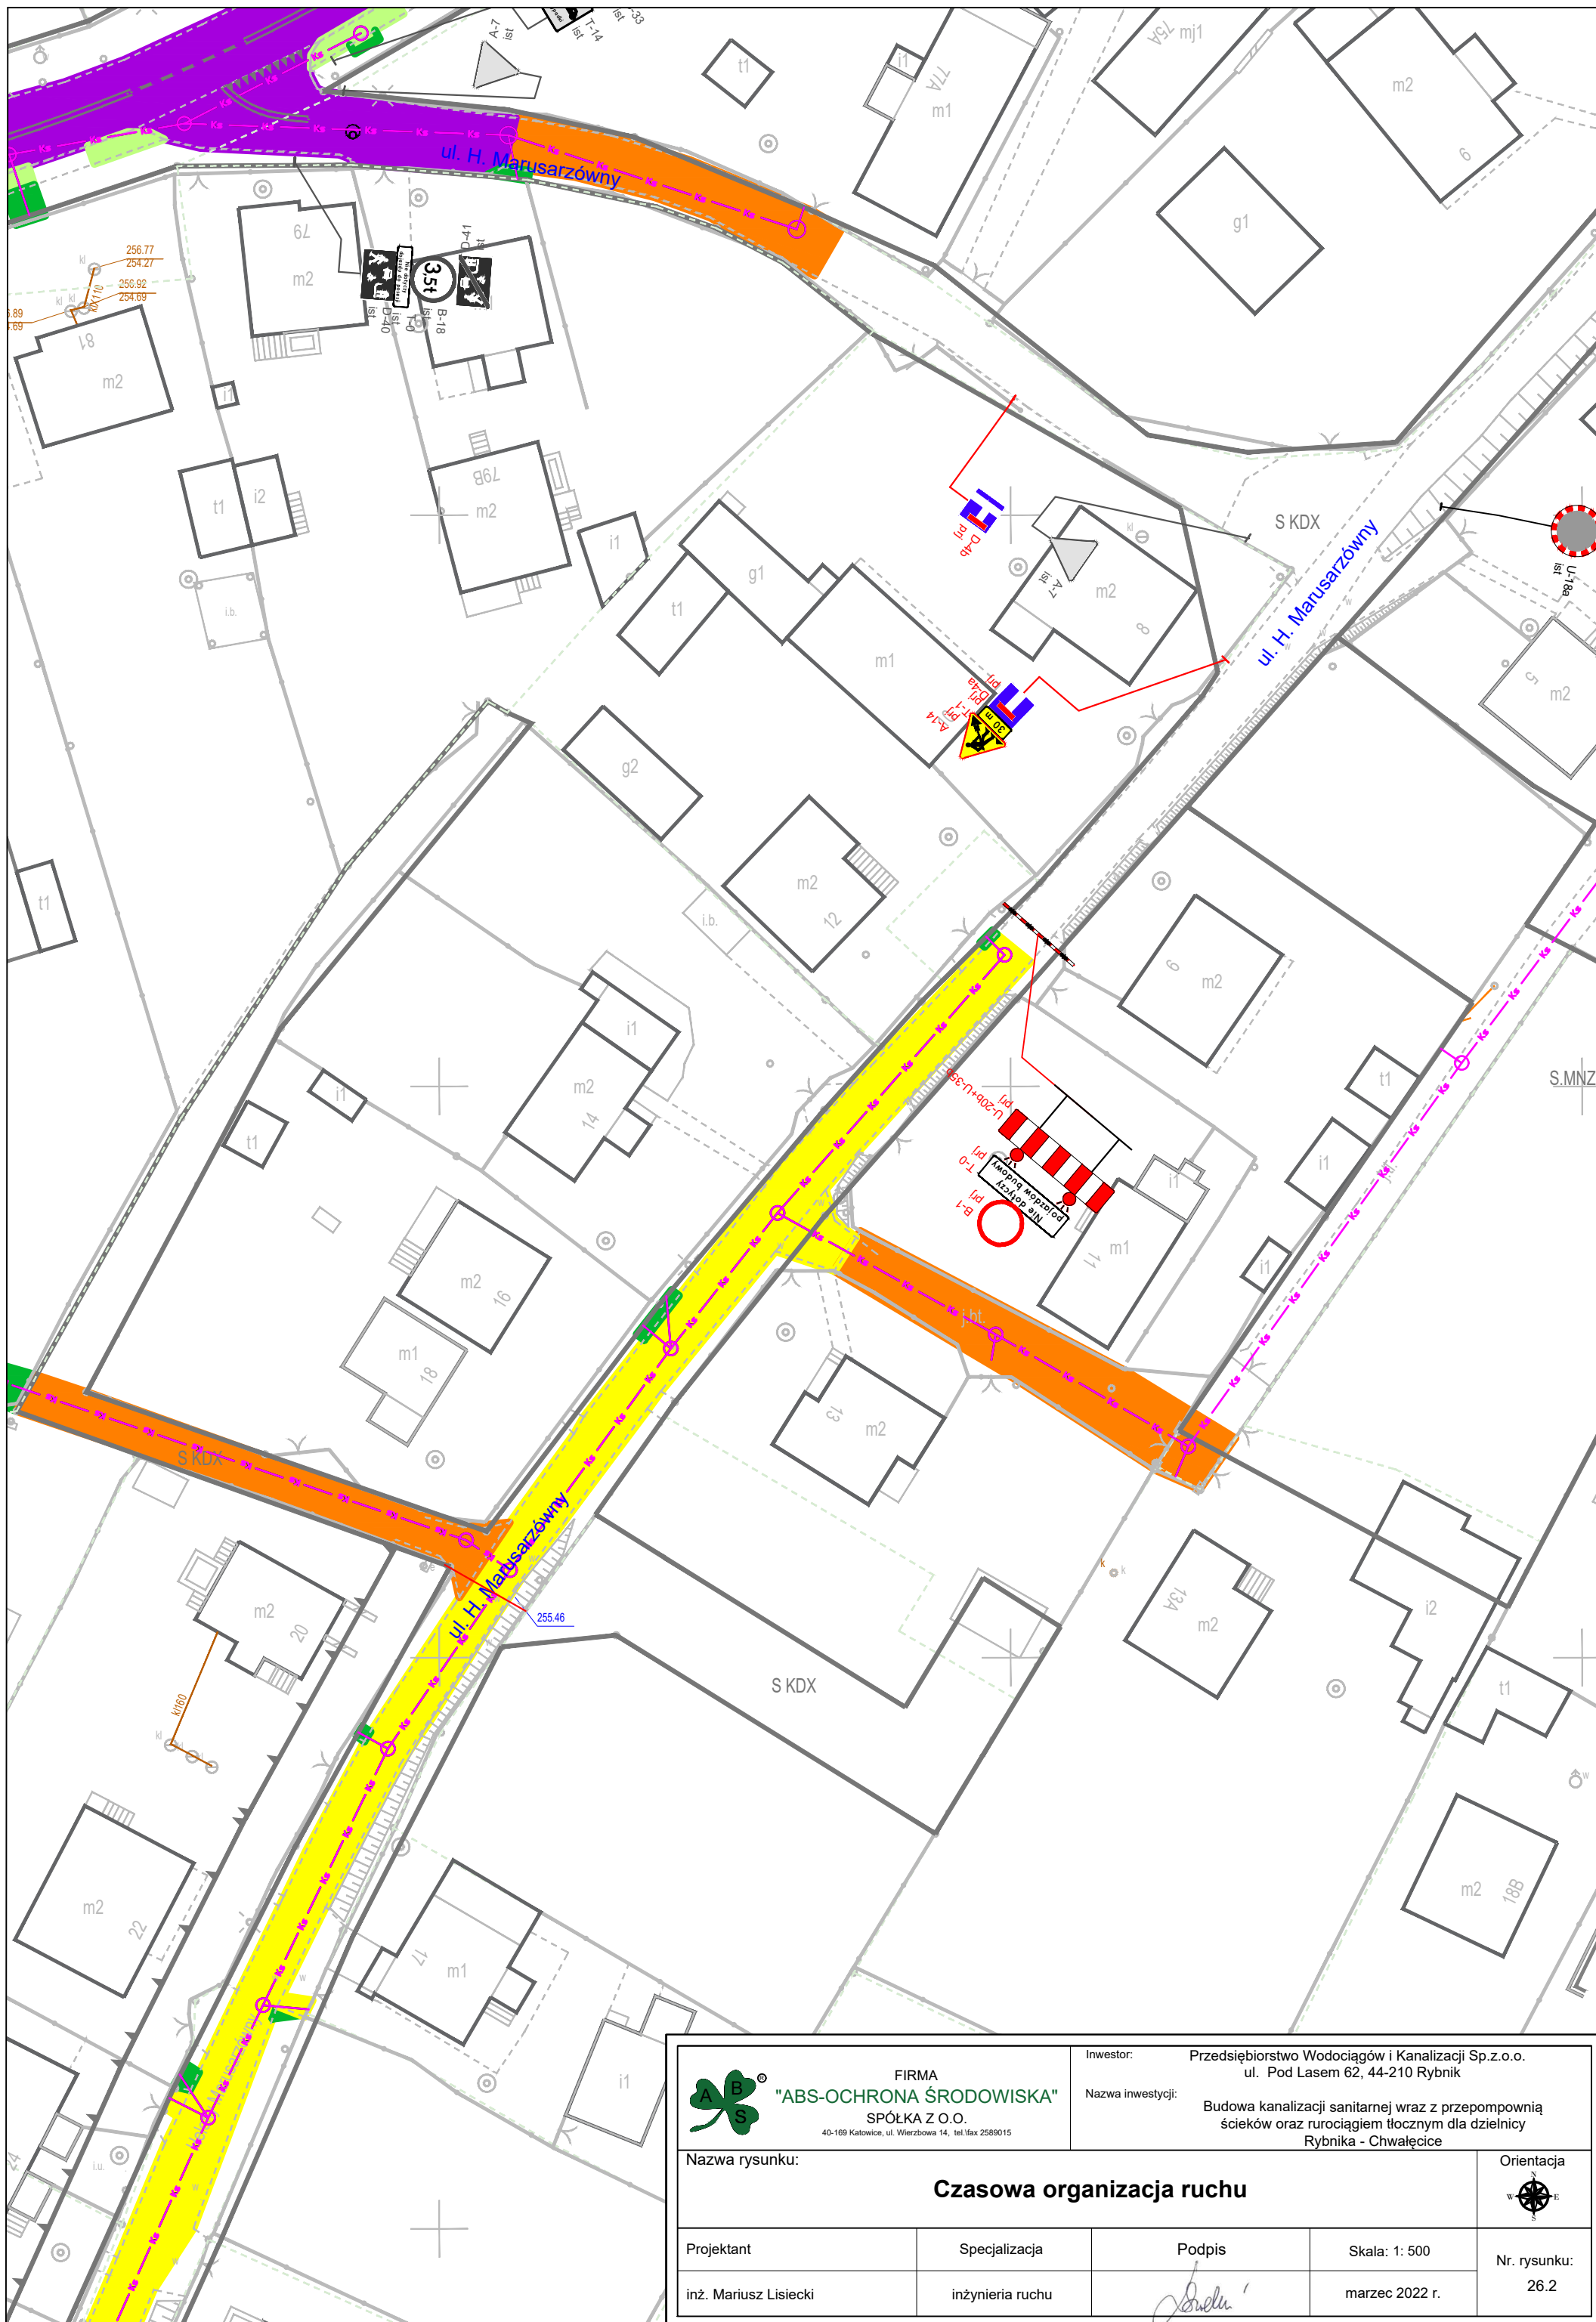

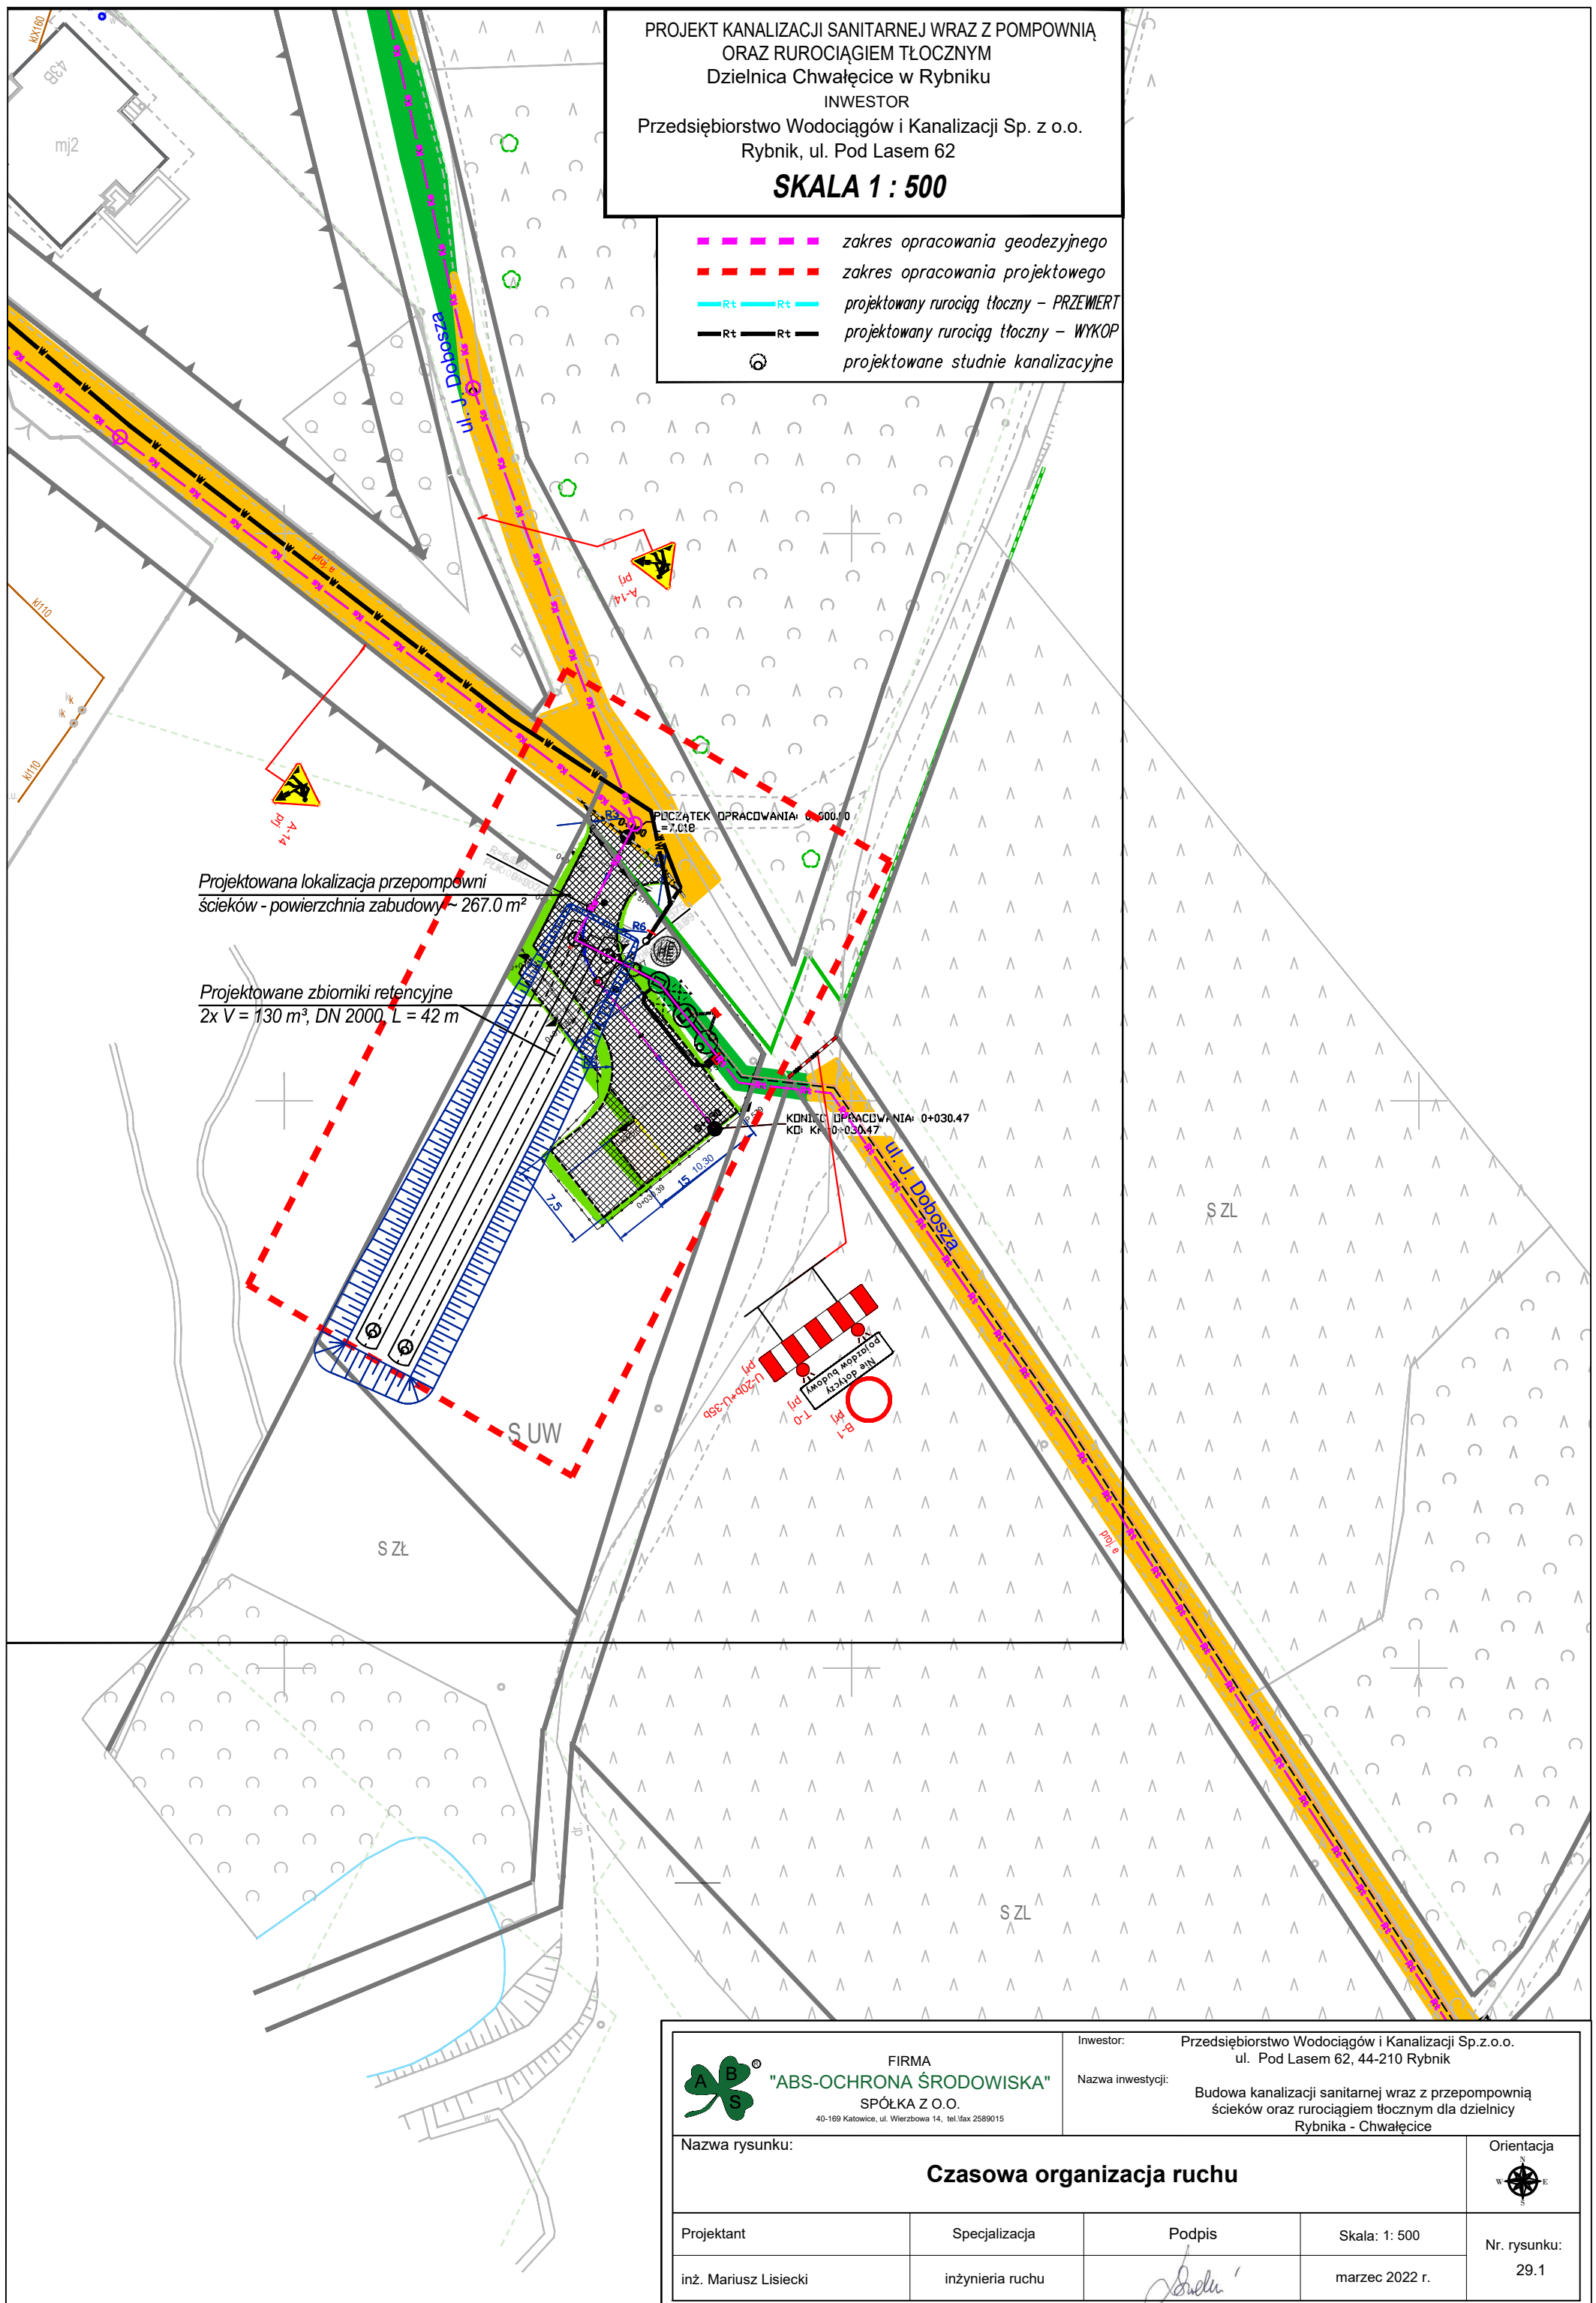


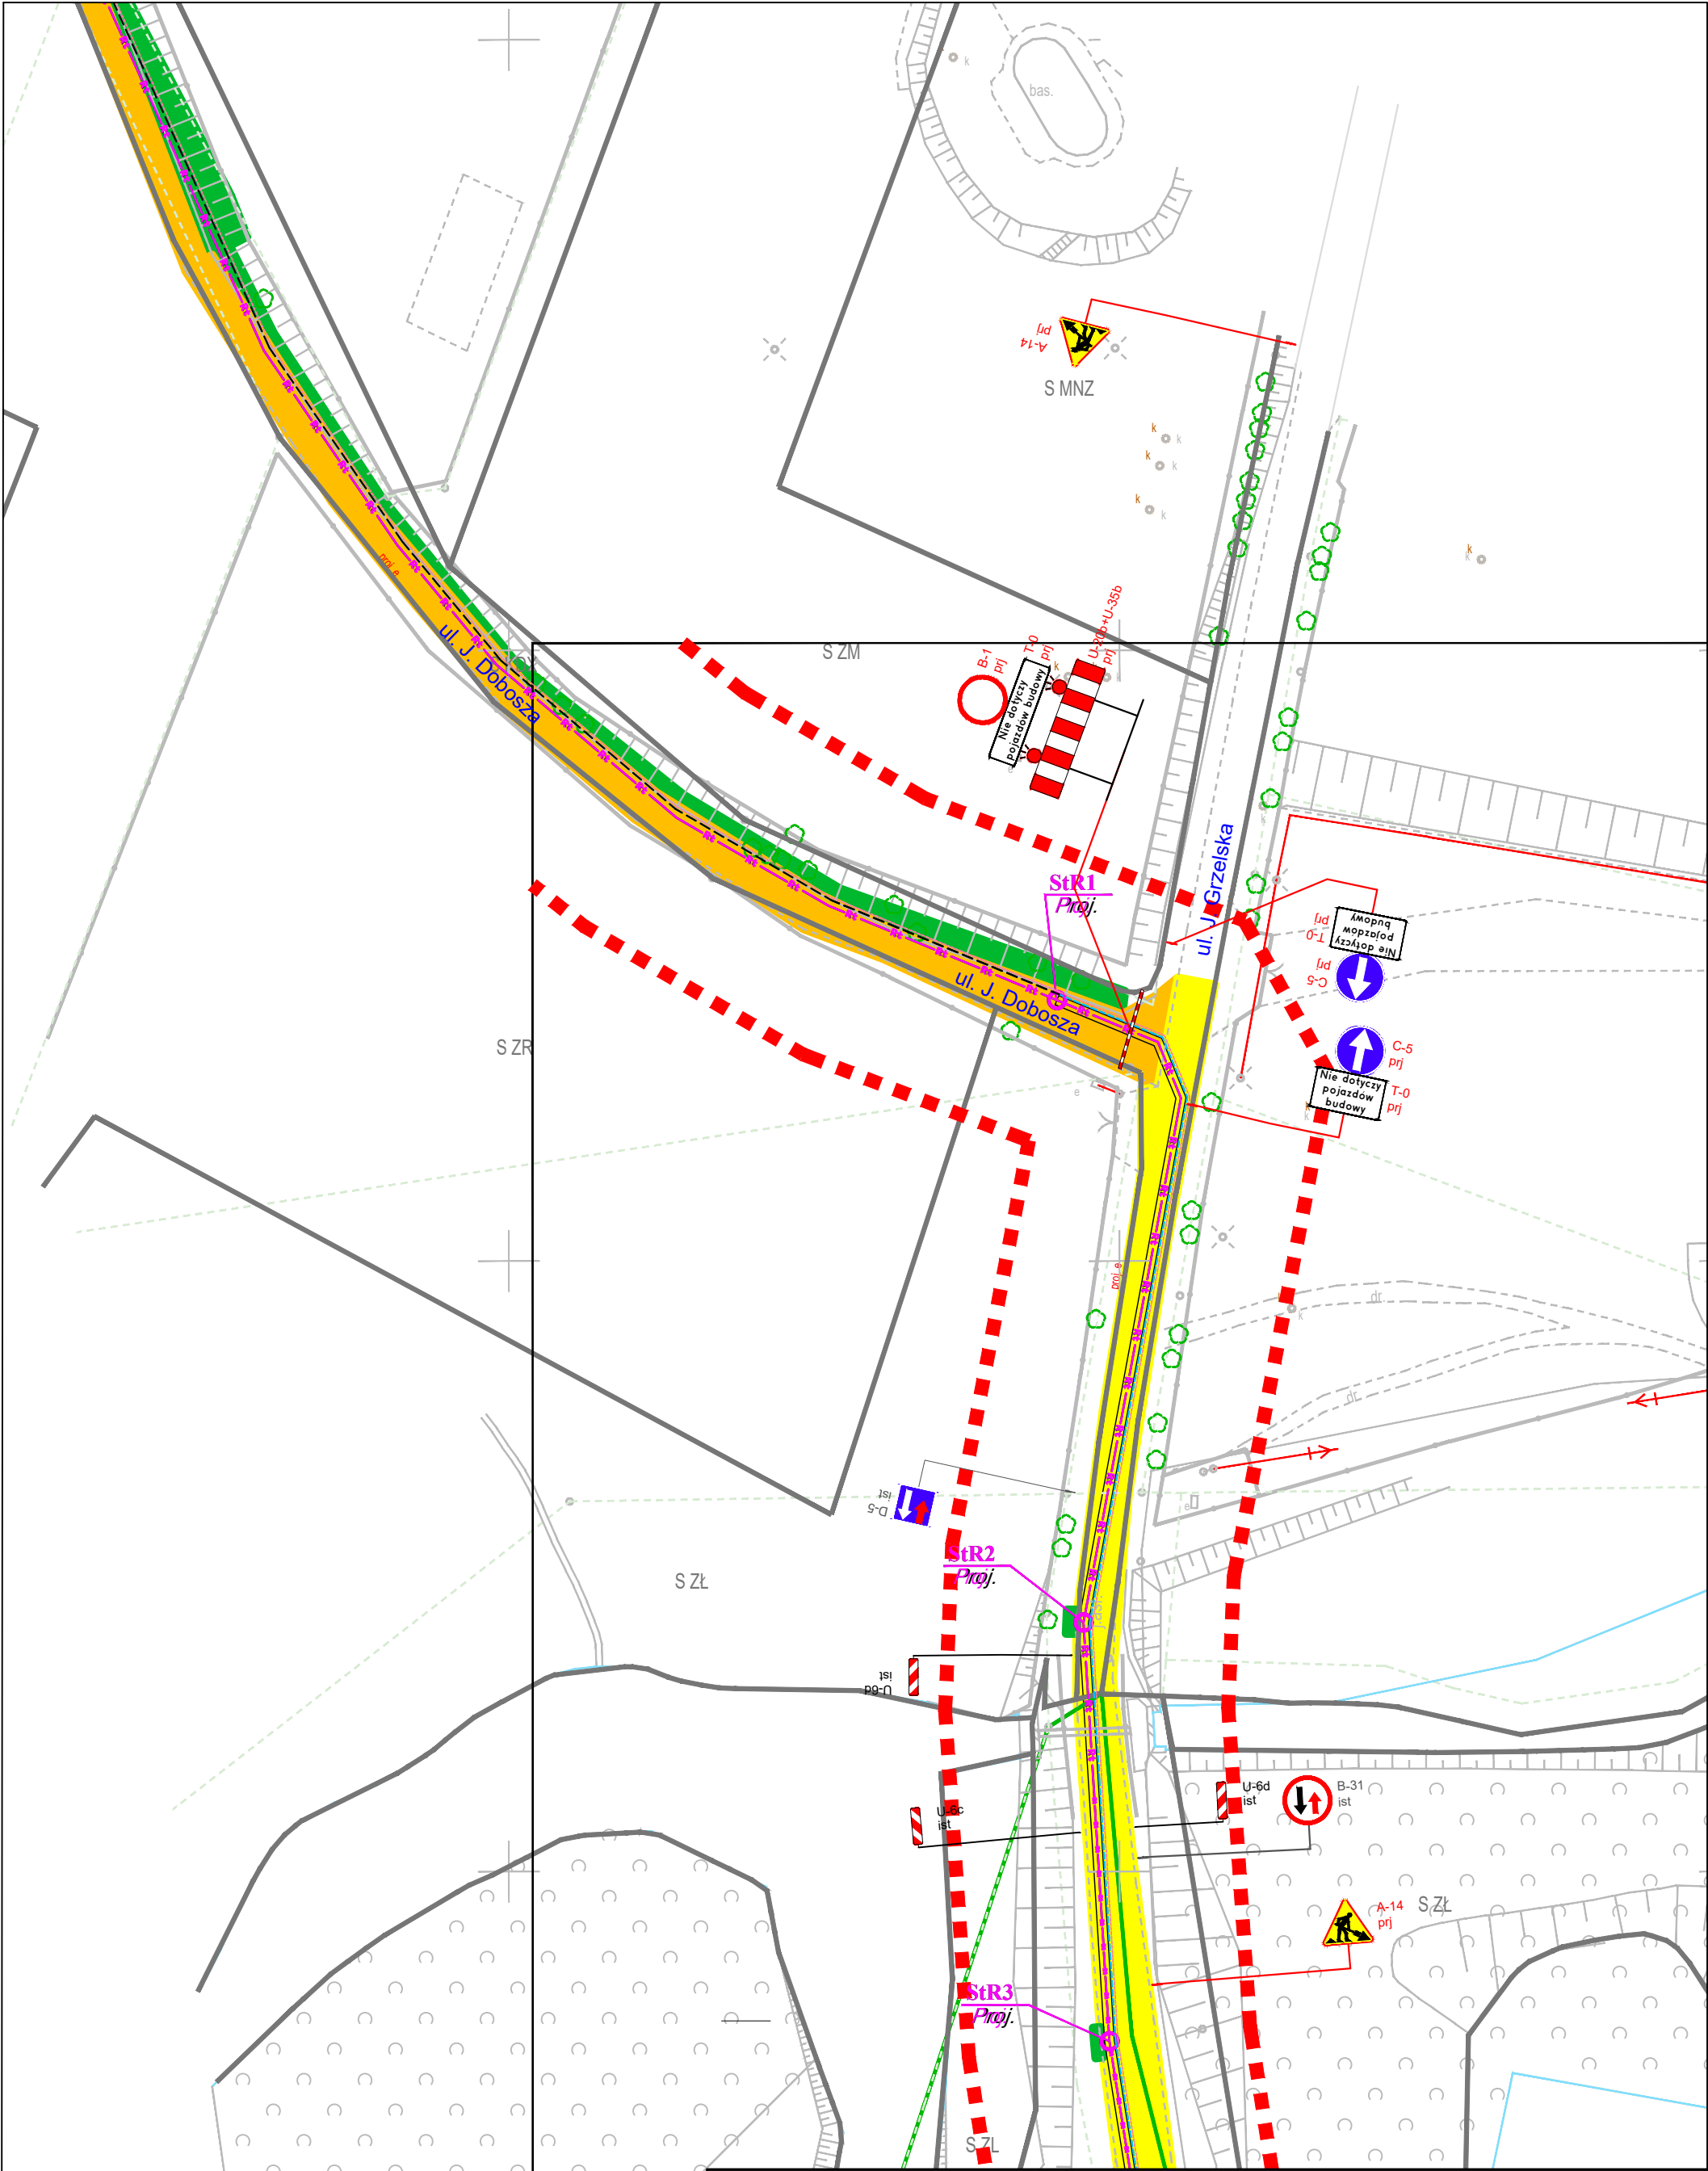




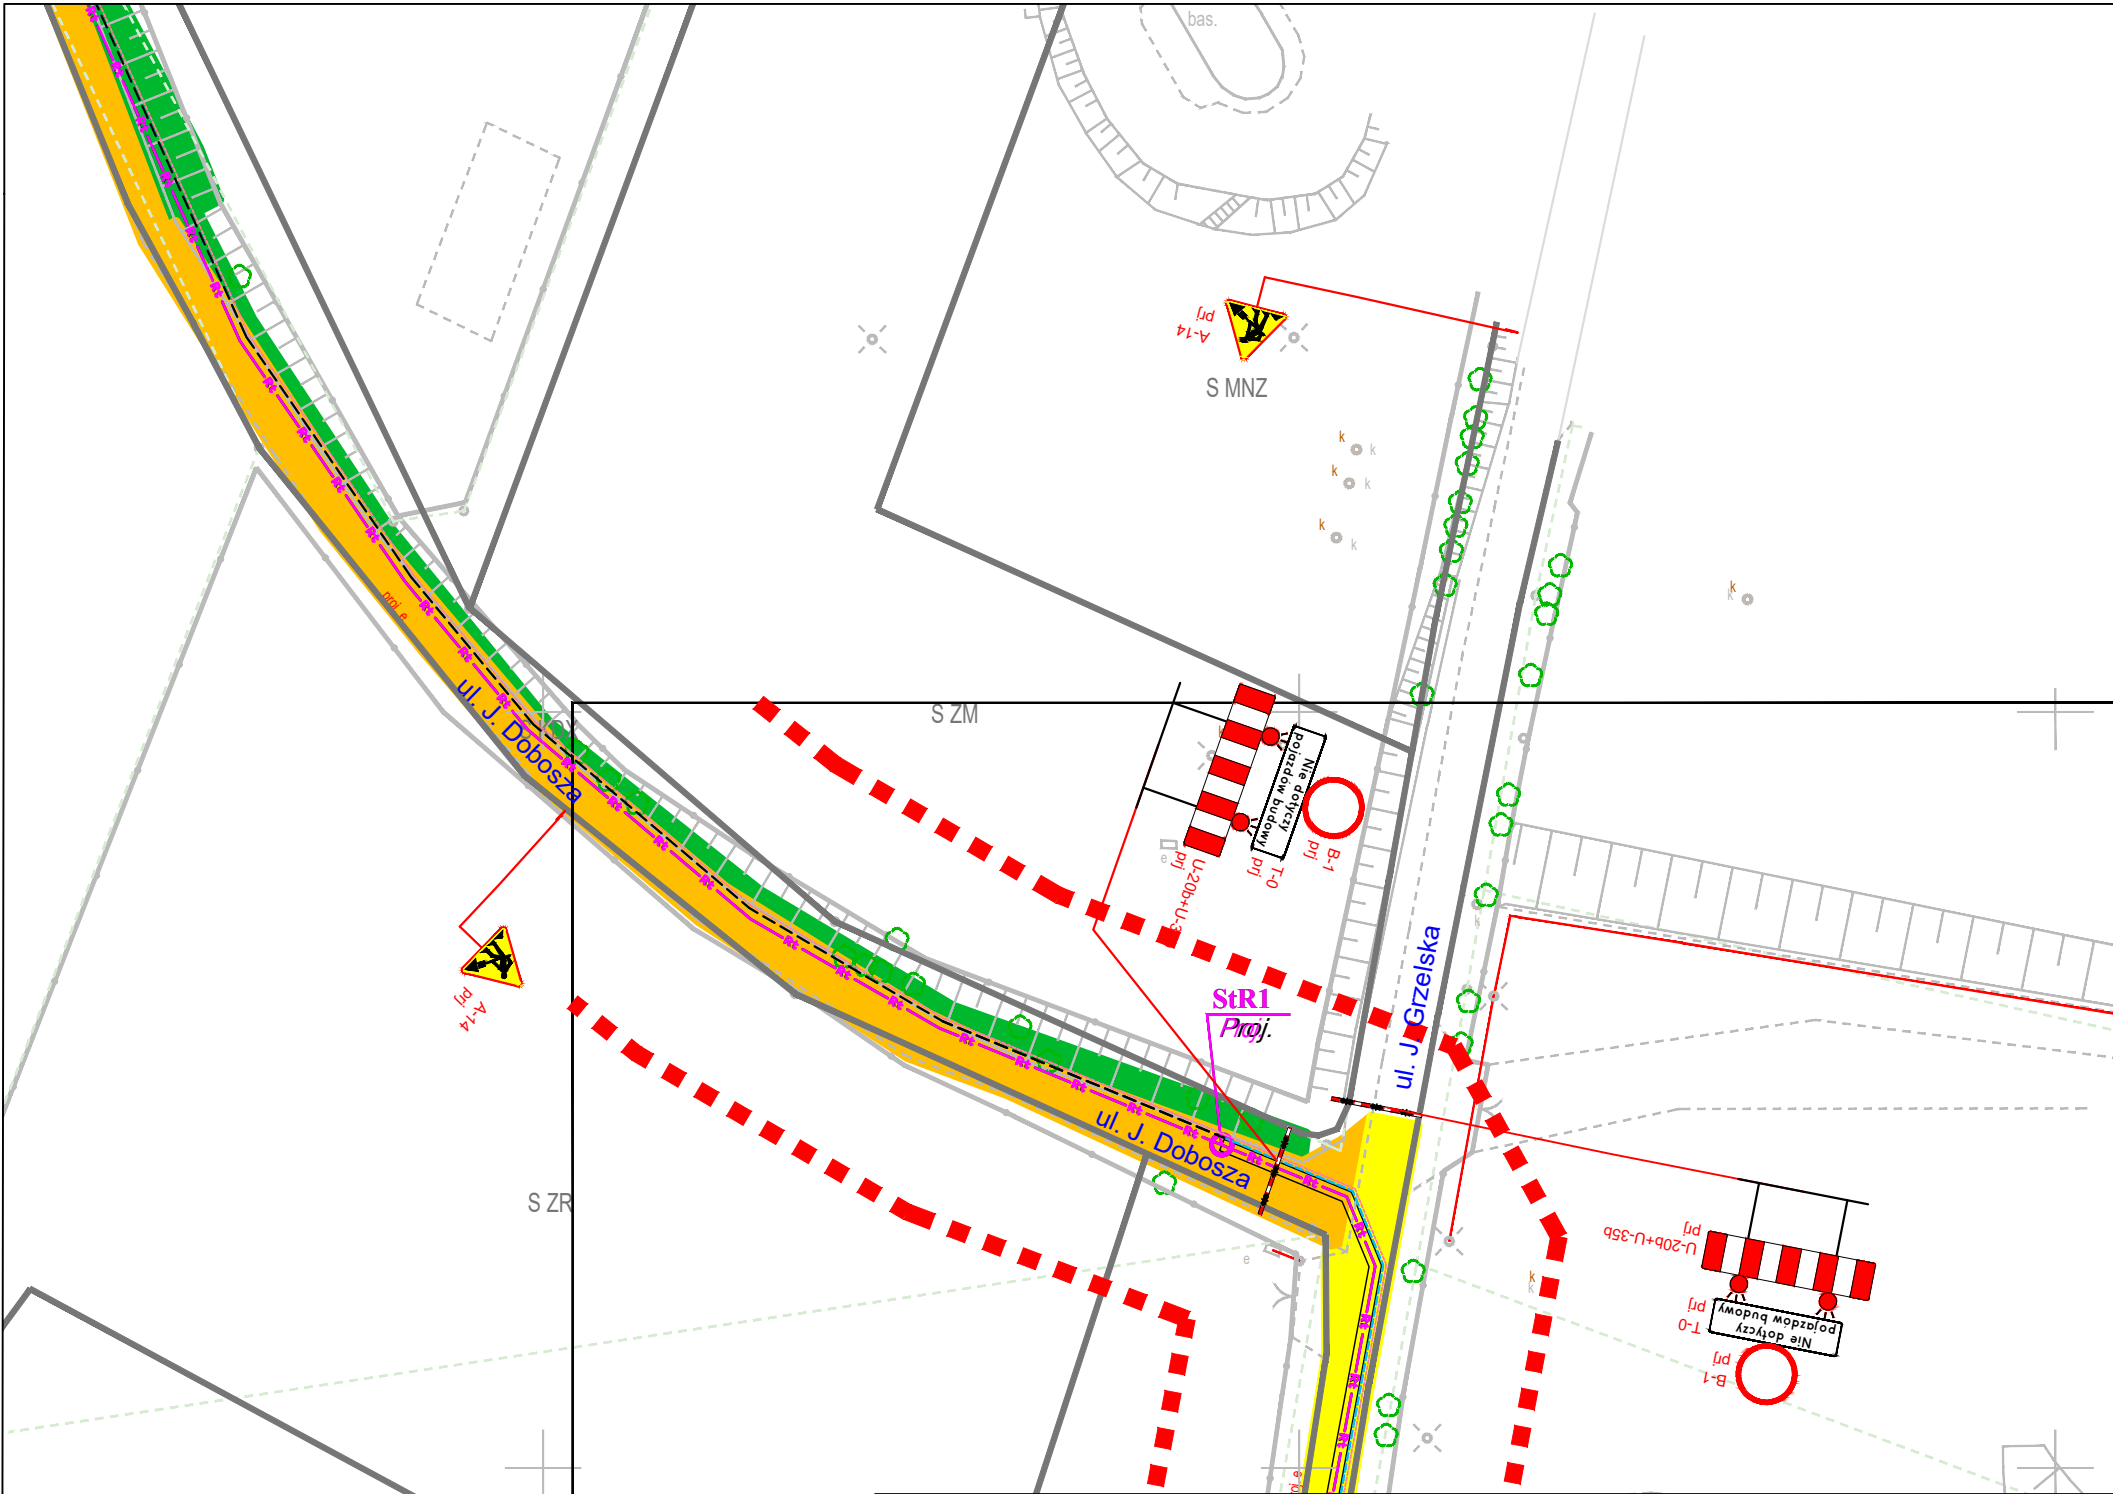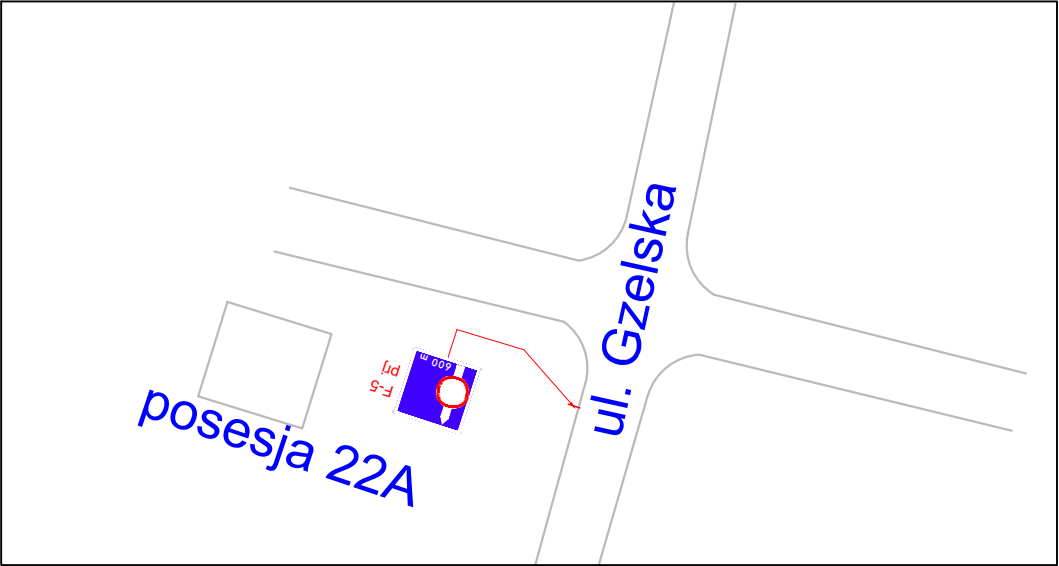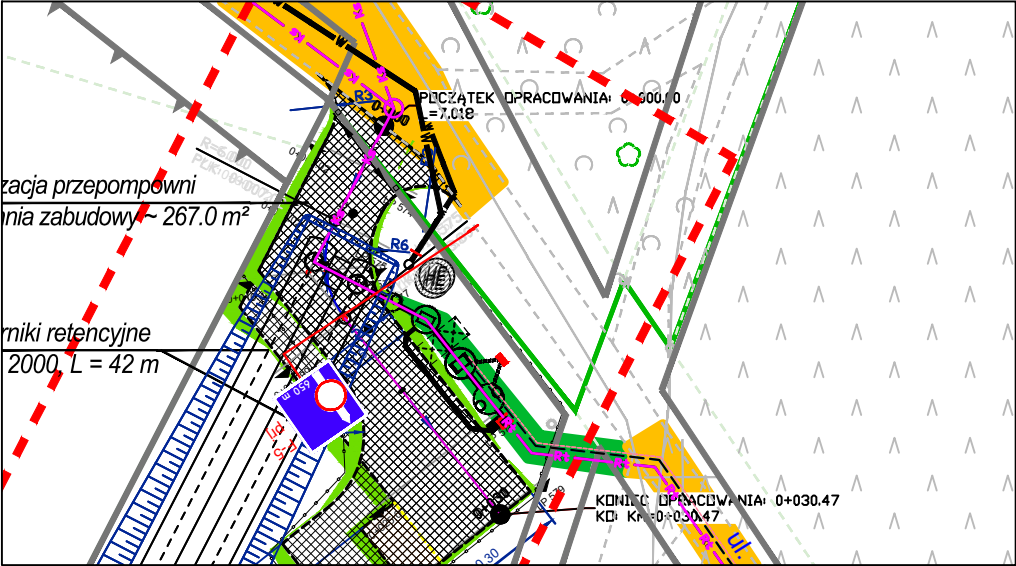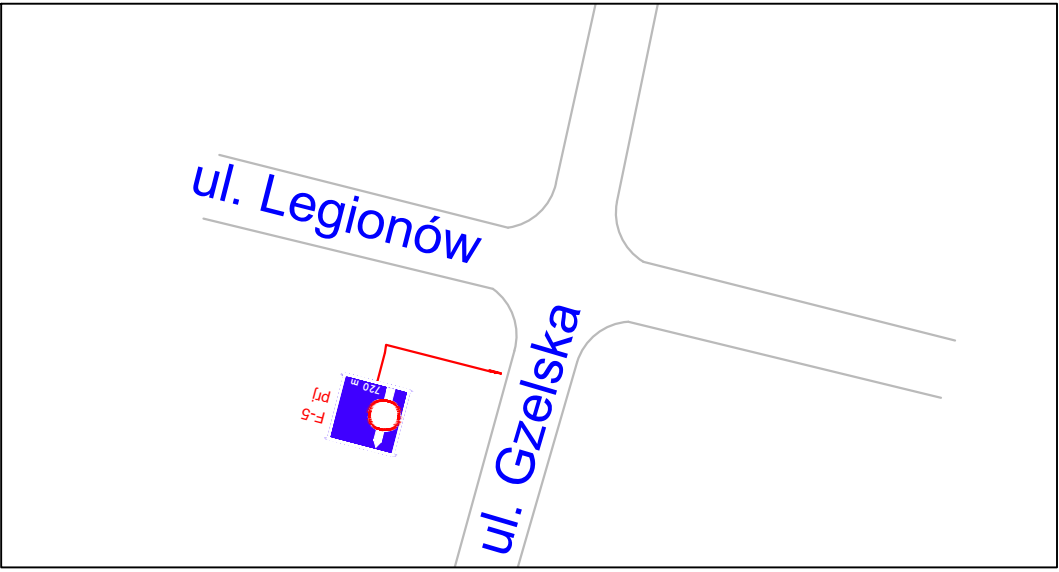


<div><div>FIRMA "ABS-OCRONA ŚRODOWISKA" SPÓŁKA Z O.O. 40-169 Katowice, ul. Wierzbowa 14, tel./fax 2589015</div></div>		Inwestor: Przedsiębiorstwo Wodociągów i Kanalizacji Sp.z.o.o. ul. Pod Lasem 62, 44-210 Rybnik		
		Nazwa inwestycji: Budowa kanalizacji sanitarnej wraz z przepompownią ścieków oraz rurociągiem tłocznym dla dzielnicy Rybnika - Chwałęcice		
Nazwa rysunku: <div>Czasowa organizacja ruchu</div>				Orientacja 
Projektant	Specjalizacja	Podpis	Skala: 1: 500	Nr. rysunku: 29.2
inż. Mariusz Lisiecki	inżynieria ruchu		marzec 2022 r.	


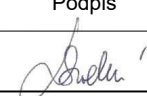


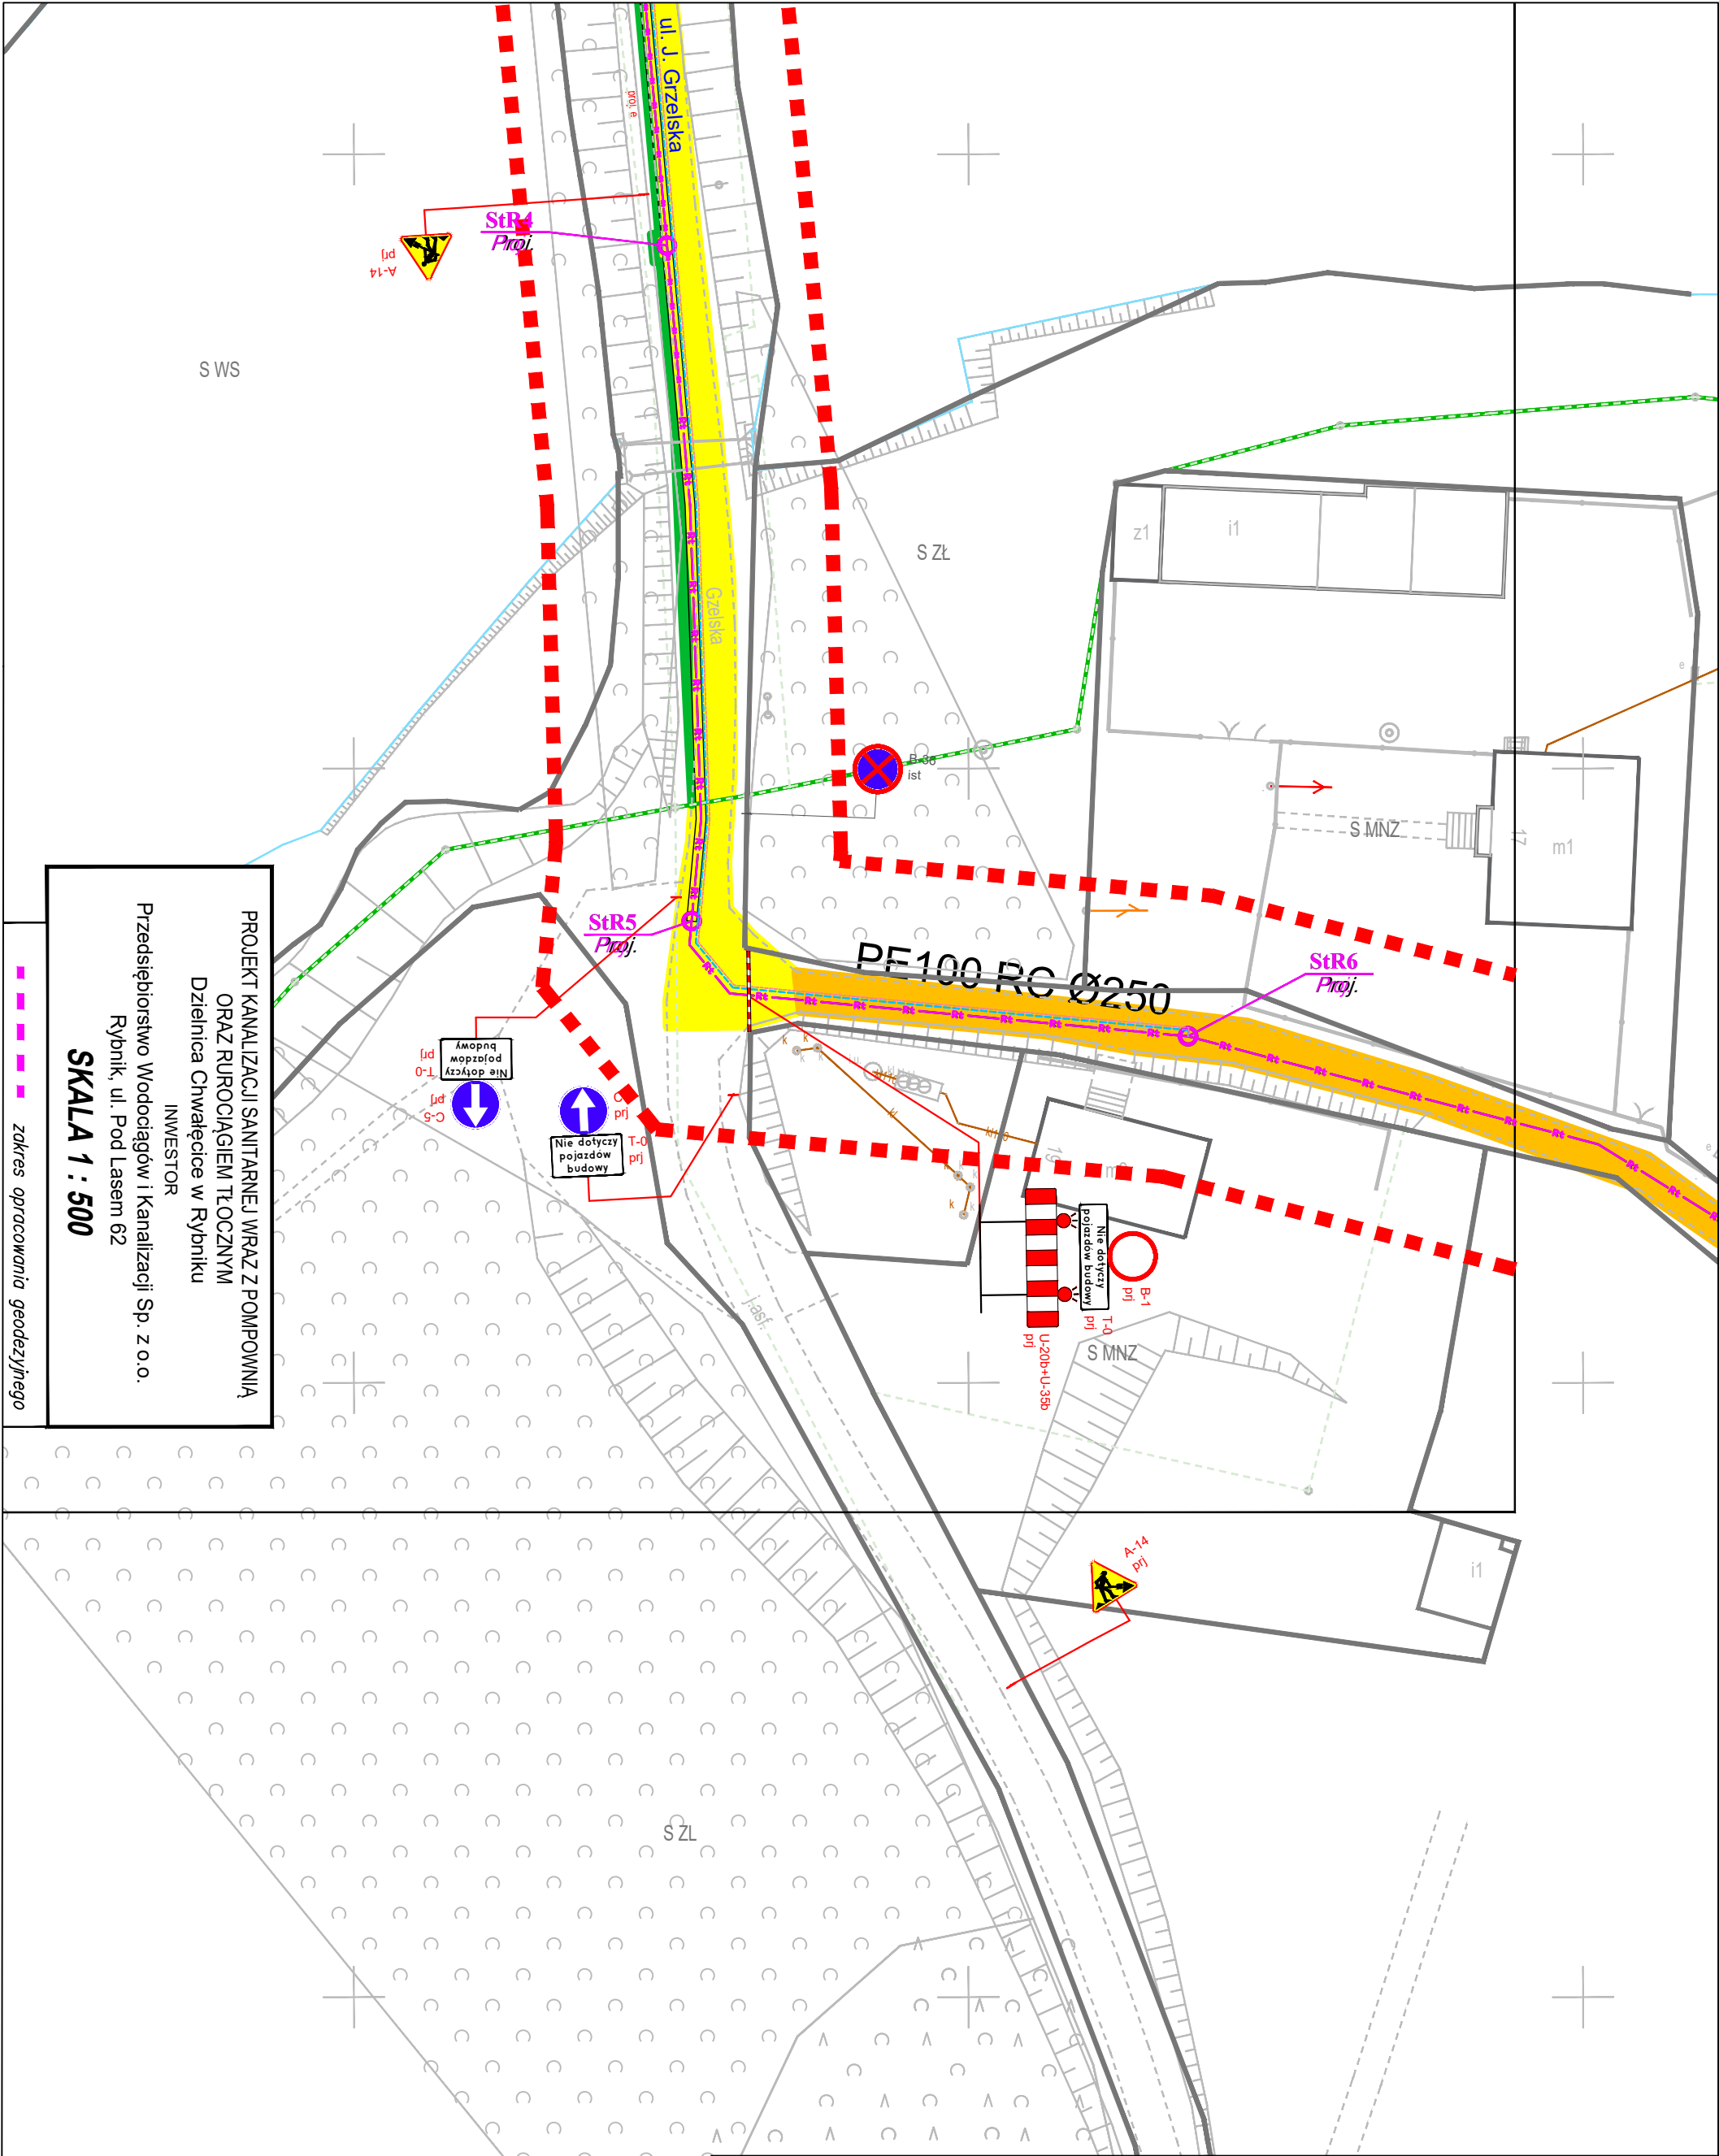


 <div>FIRMA "ABS-OCRONA ŚRODOWISKA" SPÓŁKA Z O.O. 40-169 Katowice, ul. Wierzbowa 14, tel./fax 2589015</div>		Inwestor: Przedsiębiorstwo Wodociągów i Kanalizacji Sp.z.o.o. ul. Pod Lasem 62, 44-210 Rybnik		
		Nazwa inwestycji: Budowa kanalizacji sanitarnej wraz z przepompownią ścieków oraz rurociągiem tłocznym dla dzielnicy Rybnika - Chwałęcice		
Nazwa rysunku: Czasowa organizacja ruchu				Orientacja 
Projektant	Specjalizacja	Podpis	Skala: 1: 500	Nr. rysunku: 30.1
inż. Mariusz Lisiecki	inżynieria ruchu		marzec 2022 r.	

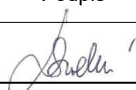


PROJEKT KANALIZACJI SANITARNEJ WRAZ Z POMPOWNIĄ
ORAZ RUROCIĄGIEM TŁOCZNYM
Dzielnica Chwałęcice w Rybniku
INWESTOR
Przedsiębiorstwo Wodociągów i Kanalizacji Sp. z o.o.
Rybnik, ul. Pod Lasem 62
SKALA 1 : 500
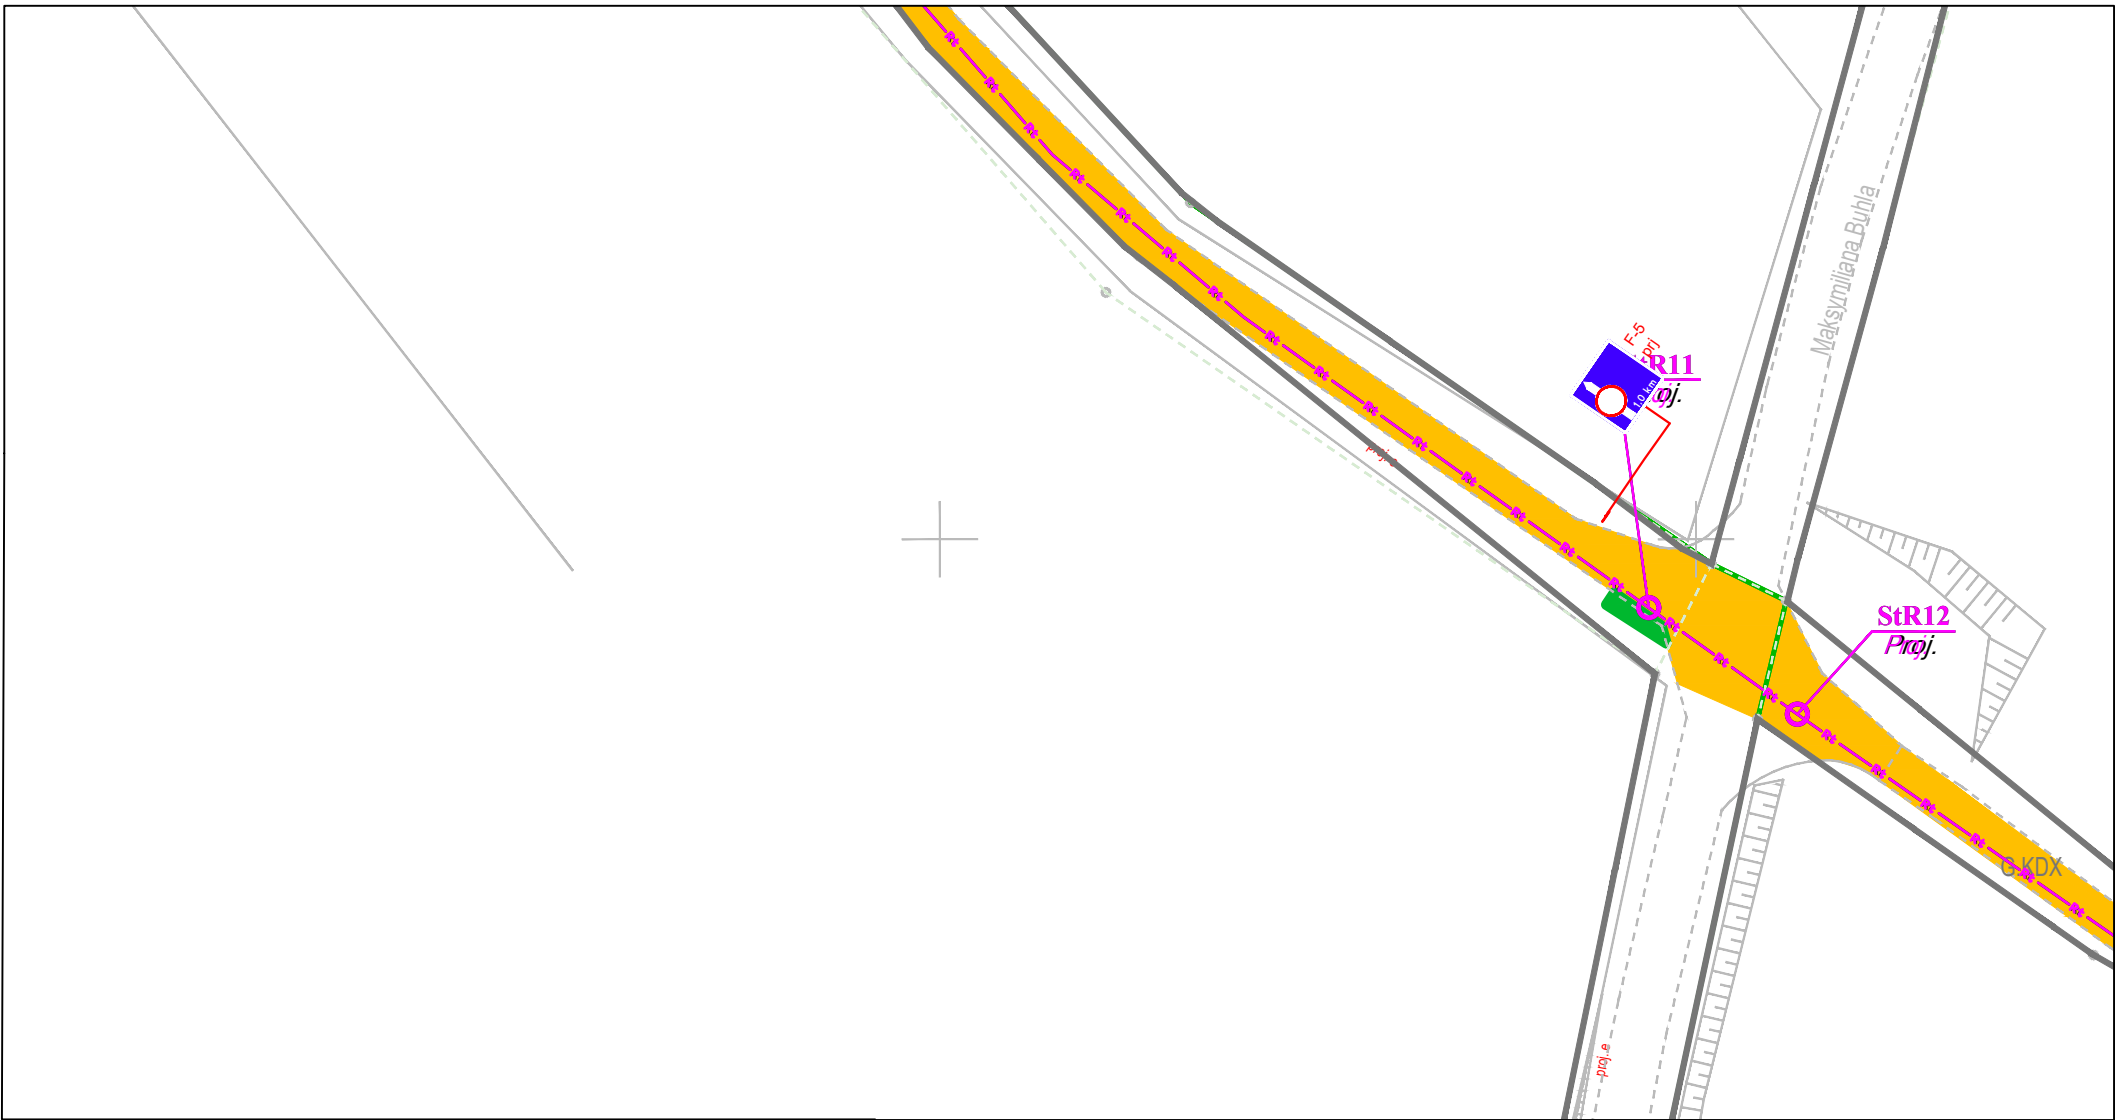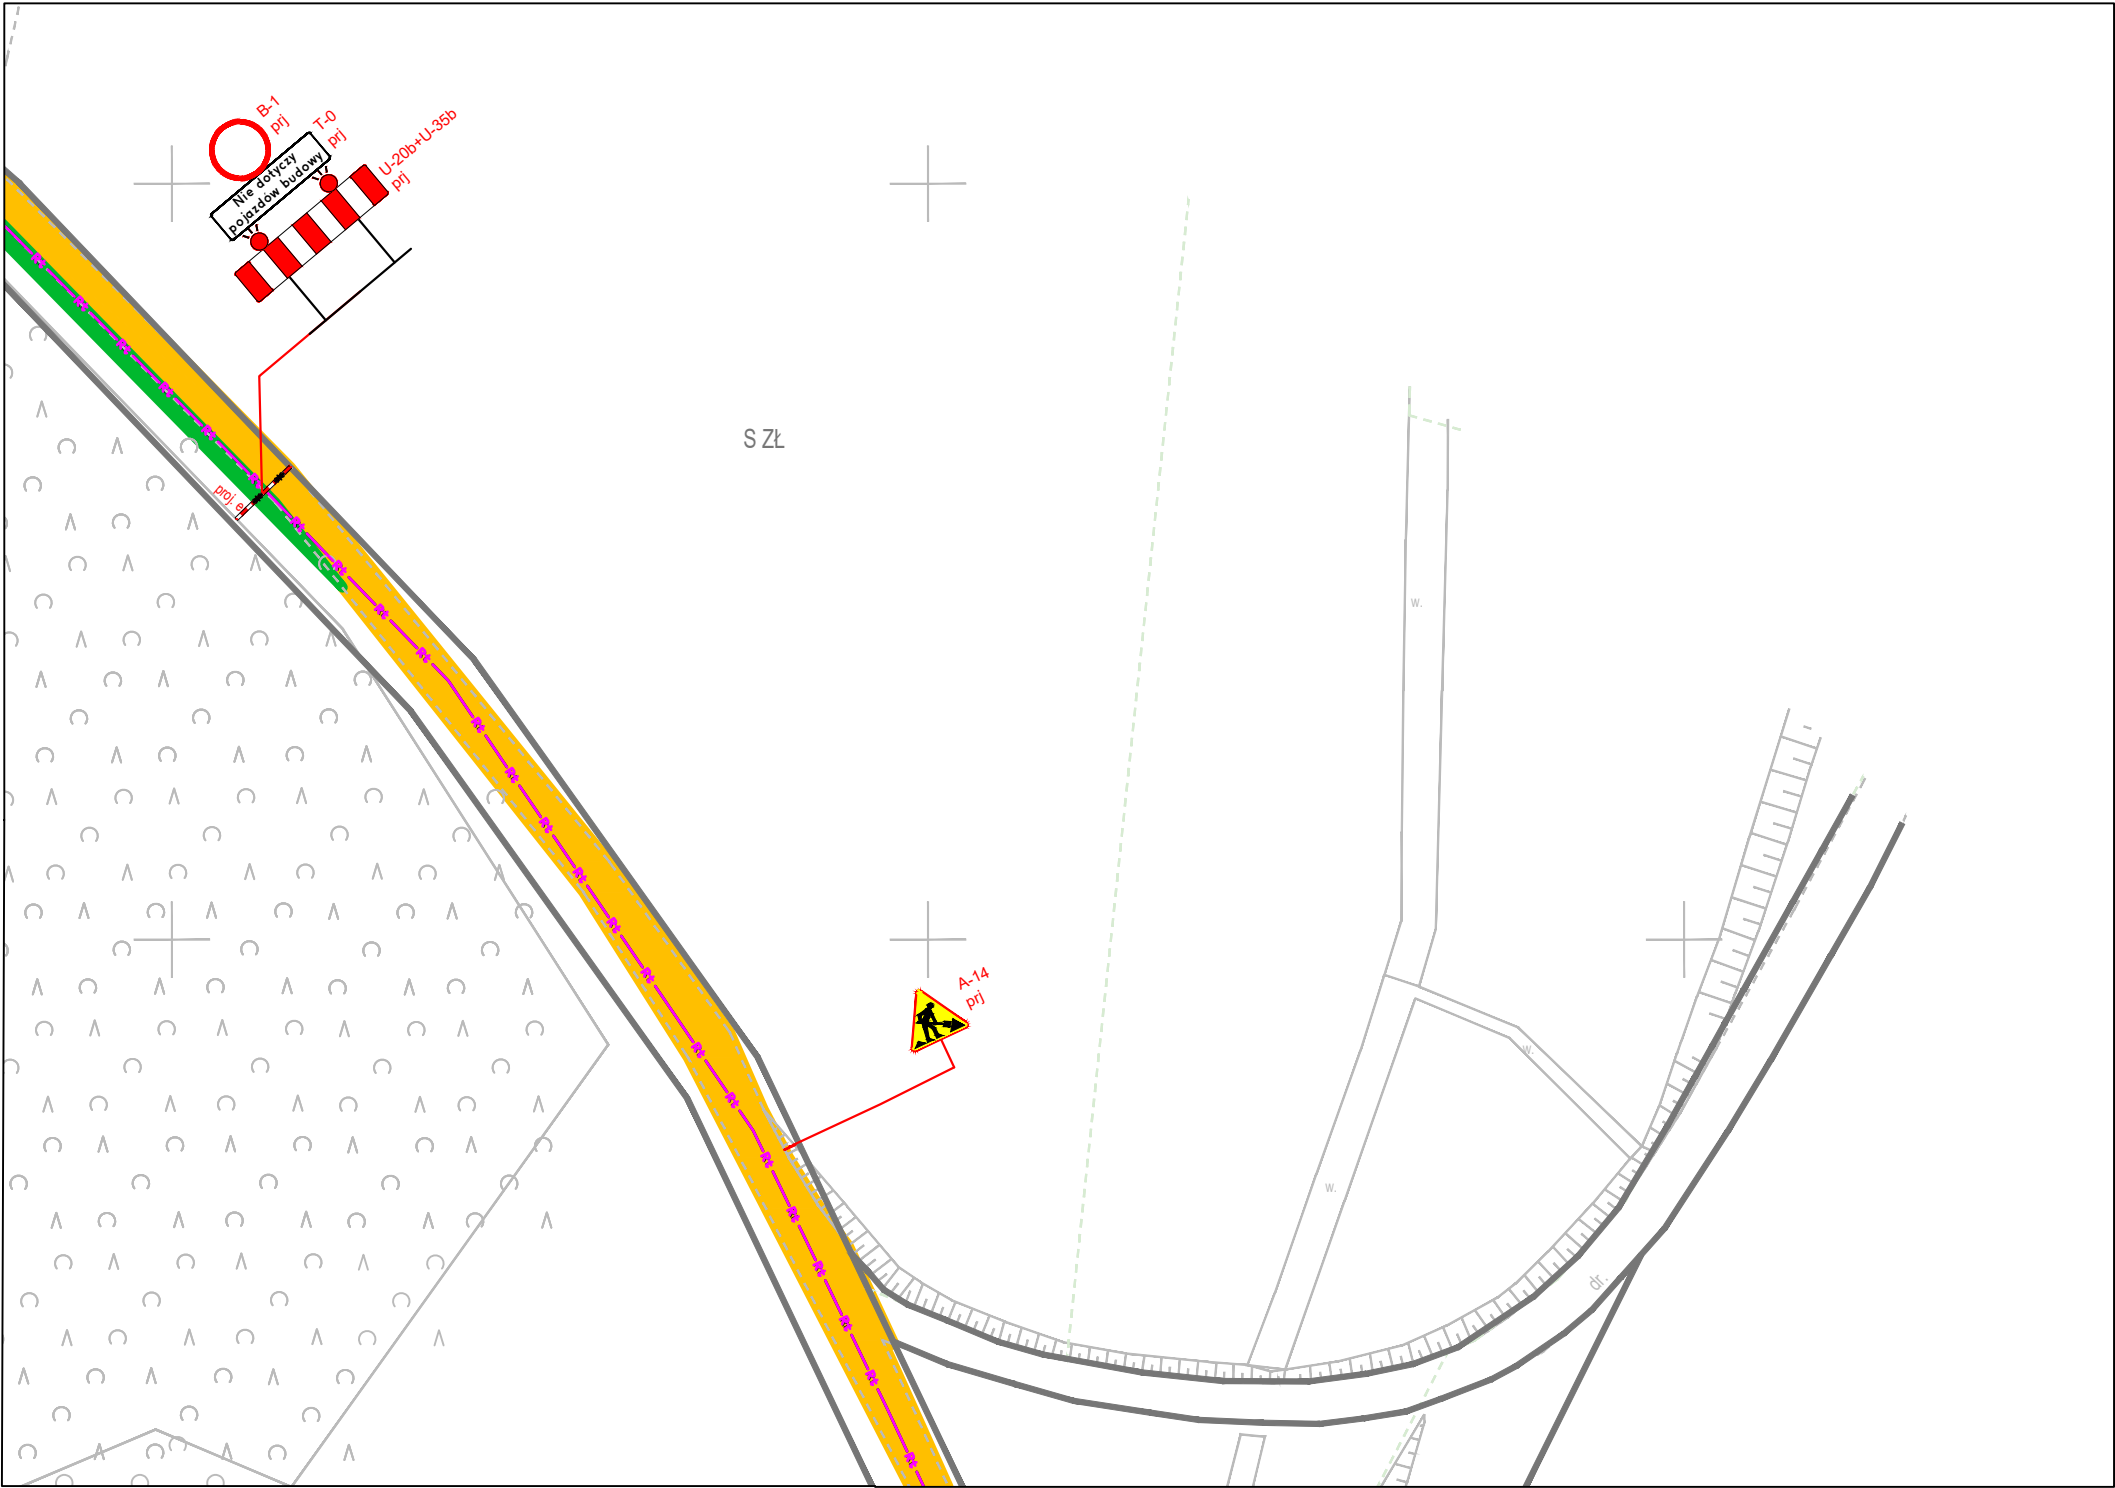
<div><div>FIRMA "ABS-OCRONA ŚRODOWISKA" SPÓŁKA Z O.O. 40-169 Katowice, ul. Wierzbowa 14, tel./fax 2589015</div></div>		Inwestor: Przedsiębiorstwo Wodociągów i Kanalizacji Sp.z.o.o. ul. Pod Lasem 62, 44-210 Rybnik Nazwa inwestycji: Budowa kanalizacji sanitarnej wraz z przepompownią ścieków oraz rurociągiem tłocznym dla dzielnicy Rybnika - Chwałęcice		
Nazwa rysunku: Czasowa organizacja ruchu				Orientacja 
Projektant	Specjalizacja	Podpis	Skala: 1: 500	Nr. rysunku: 31.1
inż. Mariusz Lisiecki	inżynieria ruchu		marzec 2022 r.	






 <div>FIRMA "ABS-OCHRONA ŚRODOWISKA" SPÓŁKA Z O.O. 40-169 Katowice, ul. Wierzbowa 14, tel./fax 2589015</div>		Inwestor: Przedsiębiorstwo Wodociągów i Kanalizacji Sp.z.o.o. ul. Pod Lasem 62, 44-210 Rybnik		
		Nazwa inwestycji: Budowa kanalizacji sanitarnej wraz z przepompownią ścieków oraz rurociągiem tłocznym dla dzielnicy Rybnika - Chwałęcice		
Nazwa rysunku: Czasowa organizacja ruchu				Orientacja 
Projektant	Specjalizacja	Podpis	Skala: 1: 500	Nr. rysunku: 31.2
inż. Mariusz Lisiecki	inżynieria ruchu		marzec 2022 r.	

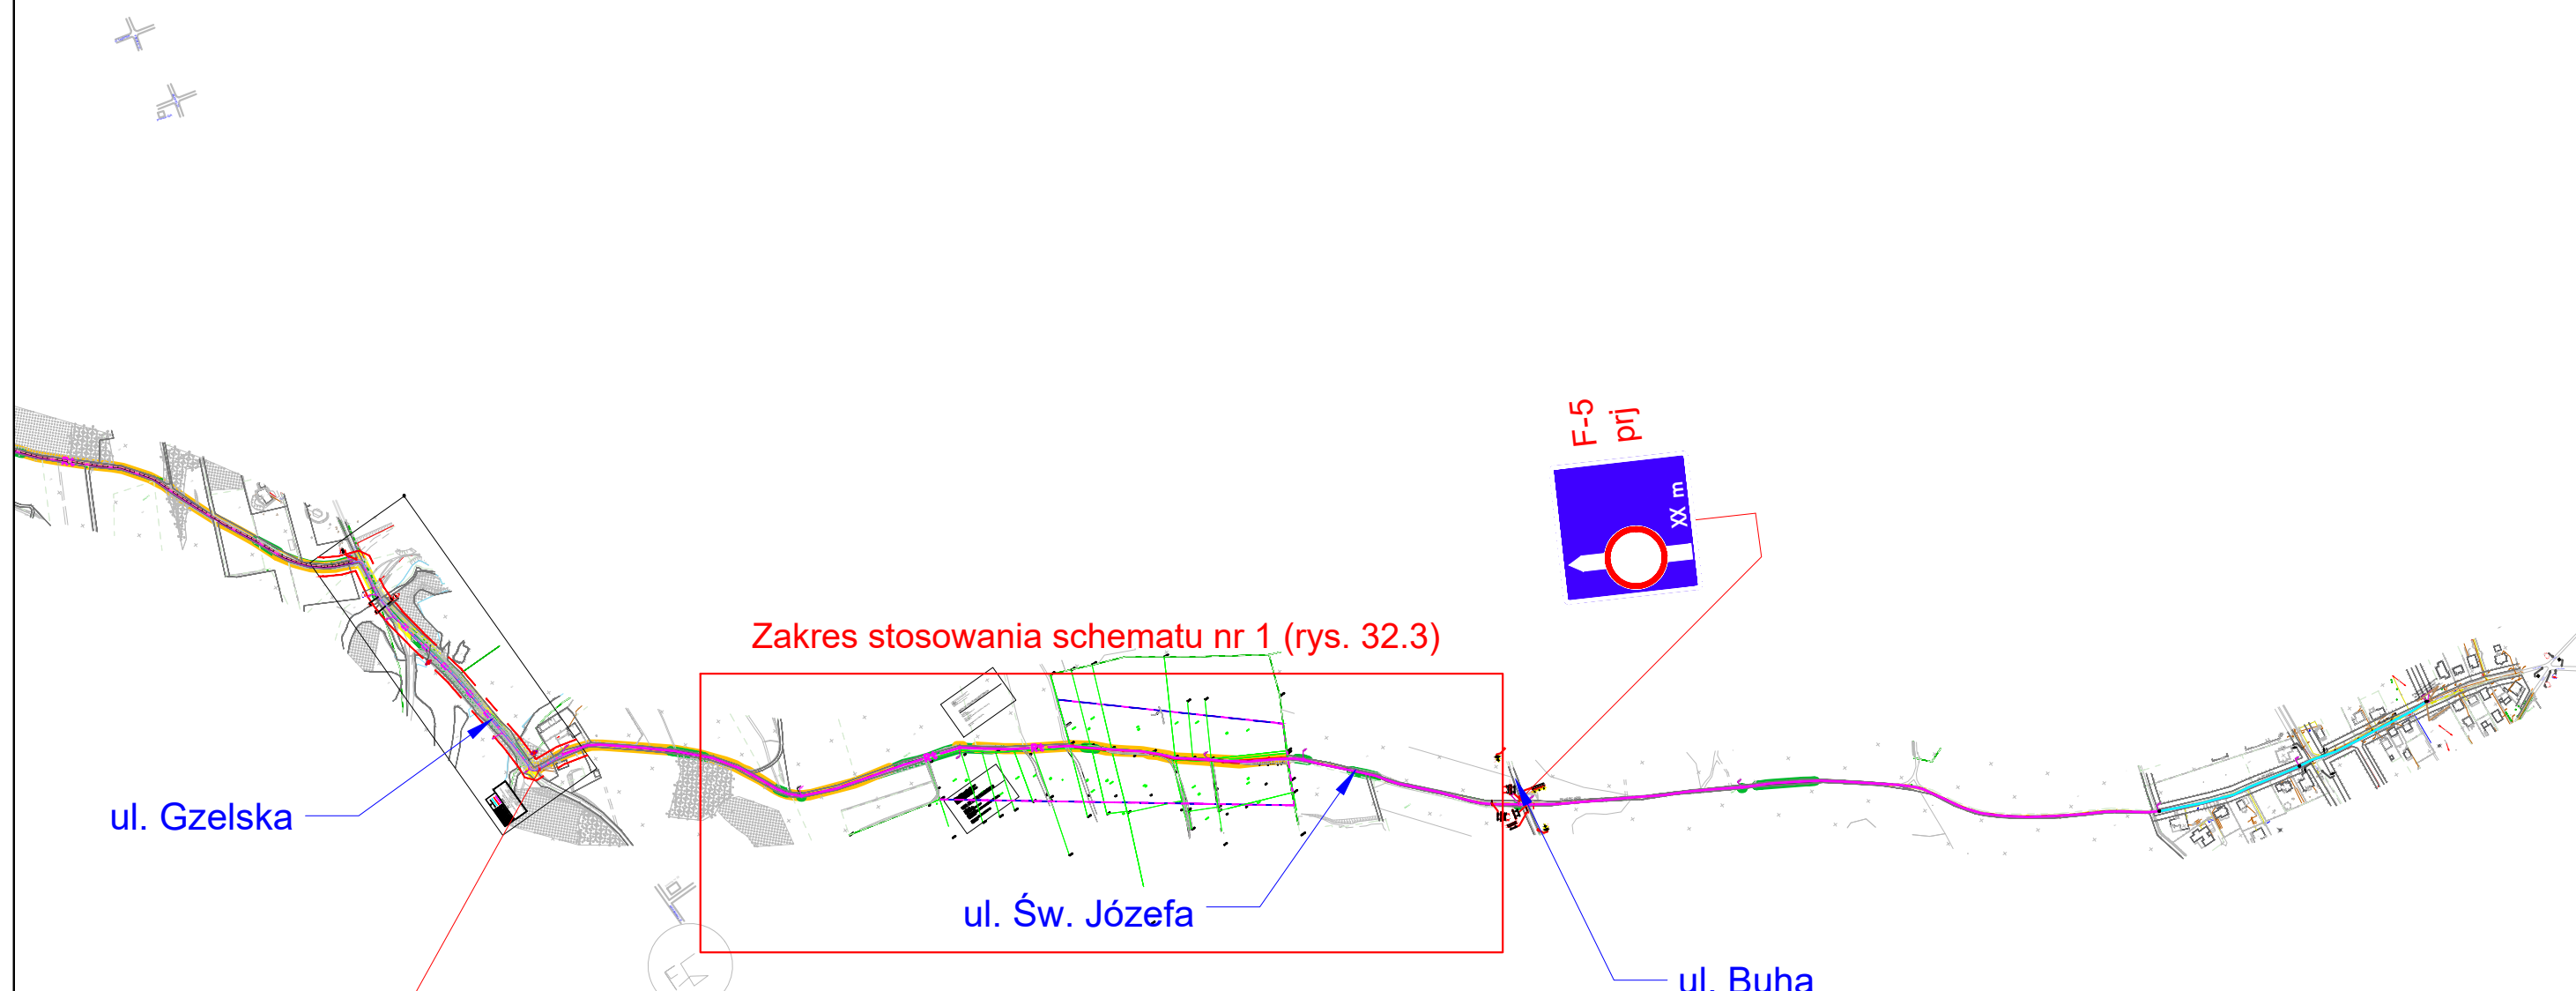Znaki z rysunku schemat nr 1, należy ustawić również na skrzyżowaniach dróg gruntowych w czasie trwania prac w ich obrębie.







F-5
prj
Znak ustawić przy ul. Gzelska 17

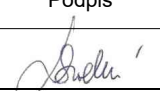
- Wartość od frontu robót podać z dokładnością :
- do 50 m dla odległości 50 - 999 m;
 - do 0,1 km dla odcinka powyżej 1 km;

<div></div> <div>FIRMA "ABS-OCRONA ŚRODOWISKA" SPÓŁKA Z O.O. 40-169 Katowice, ul. Wierzbowa 14, tel./fax 2589015</div>		<div>Inwestor: Przedsiębiorstwo Wodociągów i Kanalizacji Sp.z.o.o. ul. Pod Lasem 62, 44-210 Rybnik</div> <div>Nazwa inwestycji: Budowa kanalizacji sanitarnej wraz z przepompownią ścieków oraz rurociągiem tłocznym dla dzielnicy Rybnika - Chwałęcice</div>	
Nazwa rysunku: <div>Czasowa organizacja ruchu</div>			Orientacja 
Projektant	Specjalizacja	Podpis	Skala: 1: 500
inż. Mariusz Lisiecki	inżynieria ruchu		marzec 2022 r.
			Nr. rysunku: 32.1

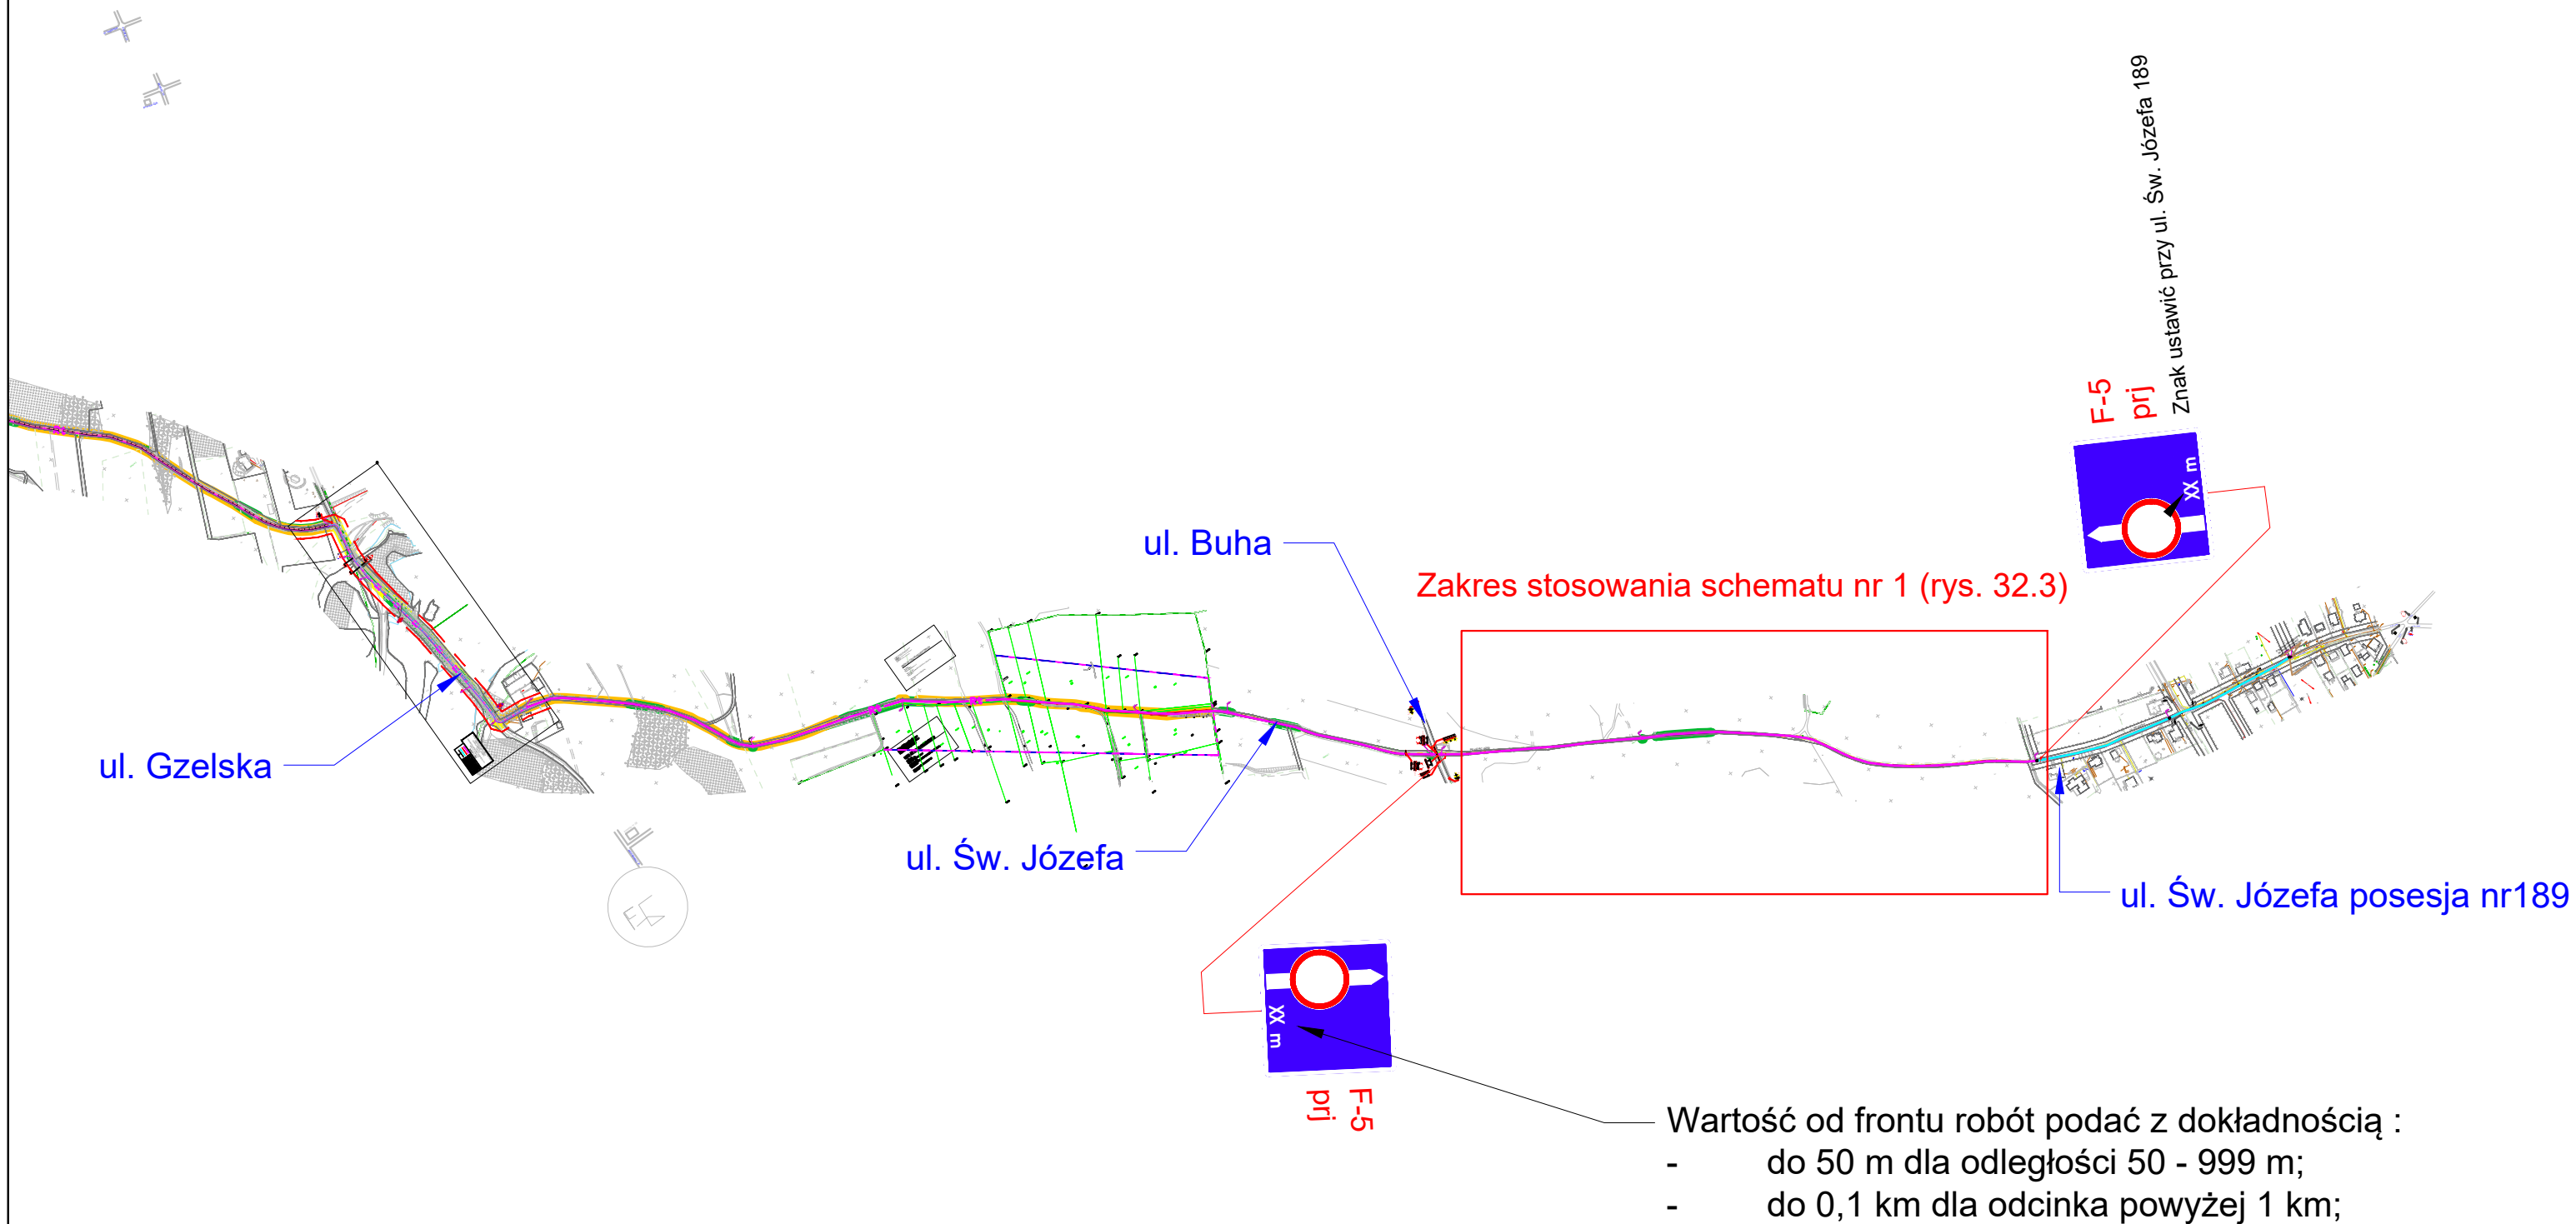Znaki z rysunku schemat nr 1, należy ustawić również na skrzyżowaniach dróg gruntowych w czasie trwania prac w ich obrębie.

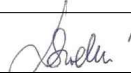

 <p>FIRMA "ABS-OCRONA ŚRODOWISKA" SPÓŁKA Z O.O. 40-169 Katowice, ul. Wierzbowa 14, tel./fax 2589015</p>		Inwestor: Przedsiębiorstwo Wodociągów i Kanalizacji Sp.z.o.o. ul. Pod Lasem 62, 44-210 Rybnik Nazwa inwestycji: Budowa kanalizacji sanitarnej wraz z przepompownią ścieków oraz rurociągiem tłocznym dla dzielnicy Rybnika - Chwałęcice	
Nazwa rysunku: Czasowa organizacja ruchu			Orientacja 
Projektant	Specjalizacja	Podpis	Skala: 1: 500
inż. Mariusz Lisiecki	inżynieria ruchu		marzec 2022 r.
			Nr. rysunku: 32.2

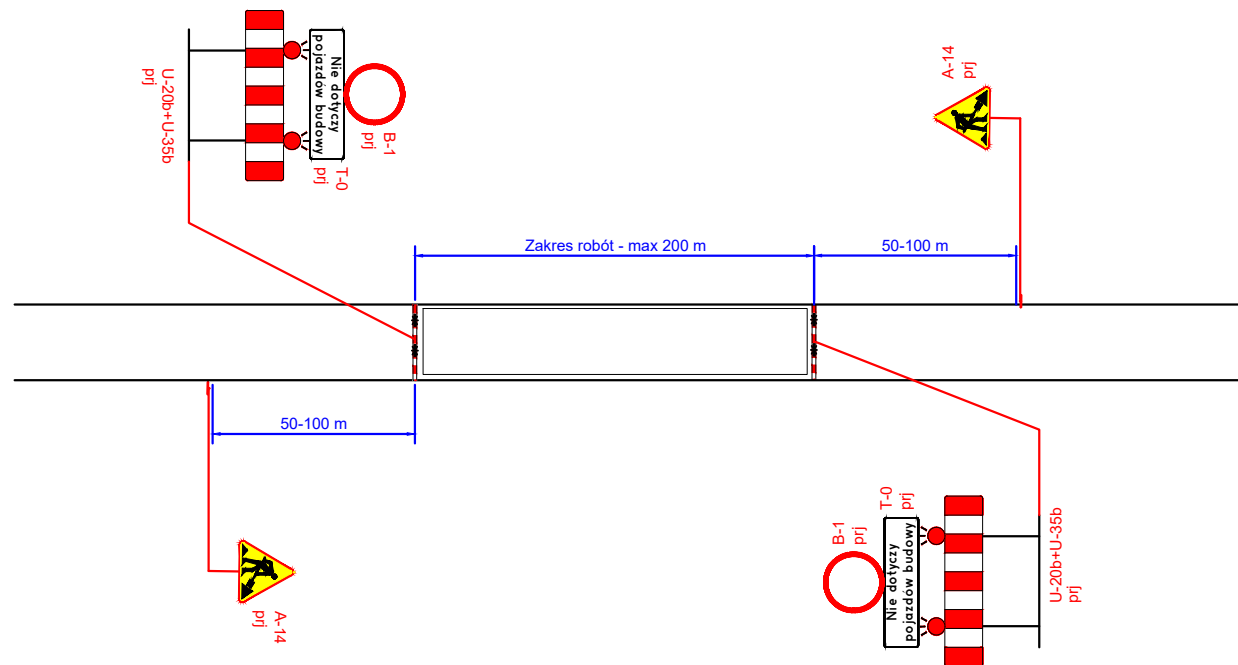

FIRMA
"ABS-OCHRONA ŚRODOWISKA"
SPÓŁKA Z O.O.
40-169 Katowice, ul. Wierzbowa 14, tel./fax 2589015

Inwestor: Przedsiębiorstwo Wodociągów i Kanalizacji Sp.z.o.o.
ul. Pod Lasem 62, 44-210 Rybnik

Nazwa inwestycji: Budowa kanalizacji sanitarnej wraz z przepompownią
ścieków oraz rurociągiem tłocznym dla dzielnicy
Rybnika - Chwałęcice

Nazwa rysunku:

Schemat nr 1

Orientacja



Projektant

Specjalizacja

Podpis

Skala: 1: 500

Nr. rysunku:


inż. Mariusz Lisiecki





inżynieria ruchu


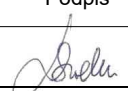

[Signature]



marzec 2022 r.

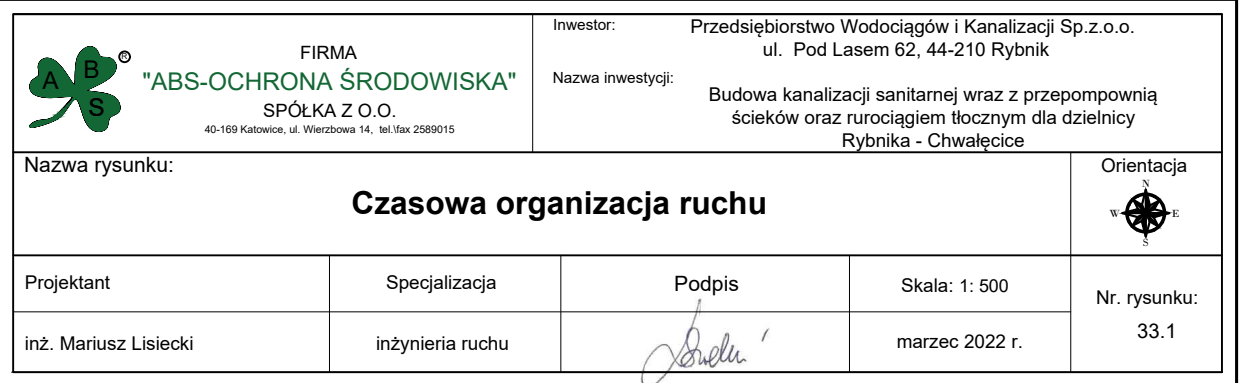


32.3

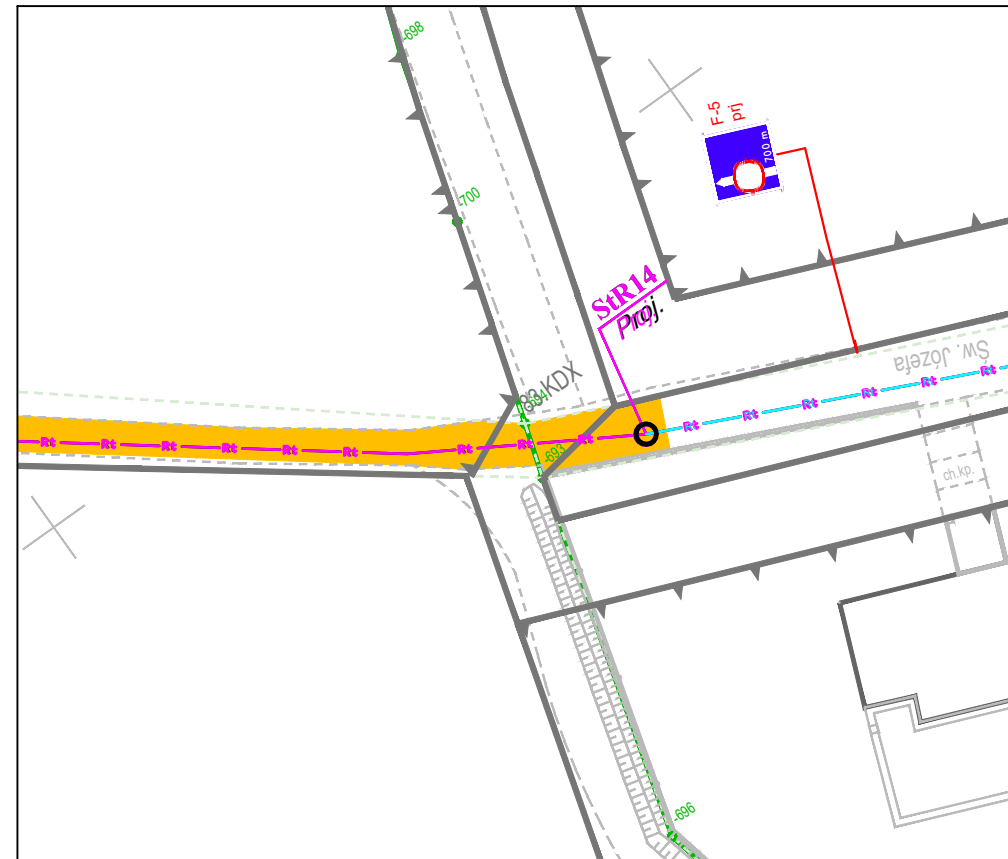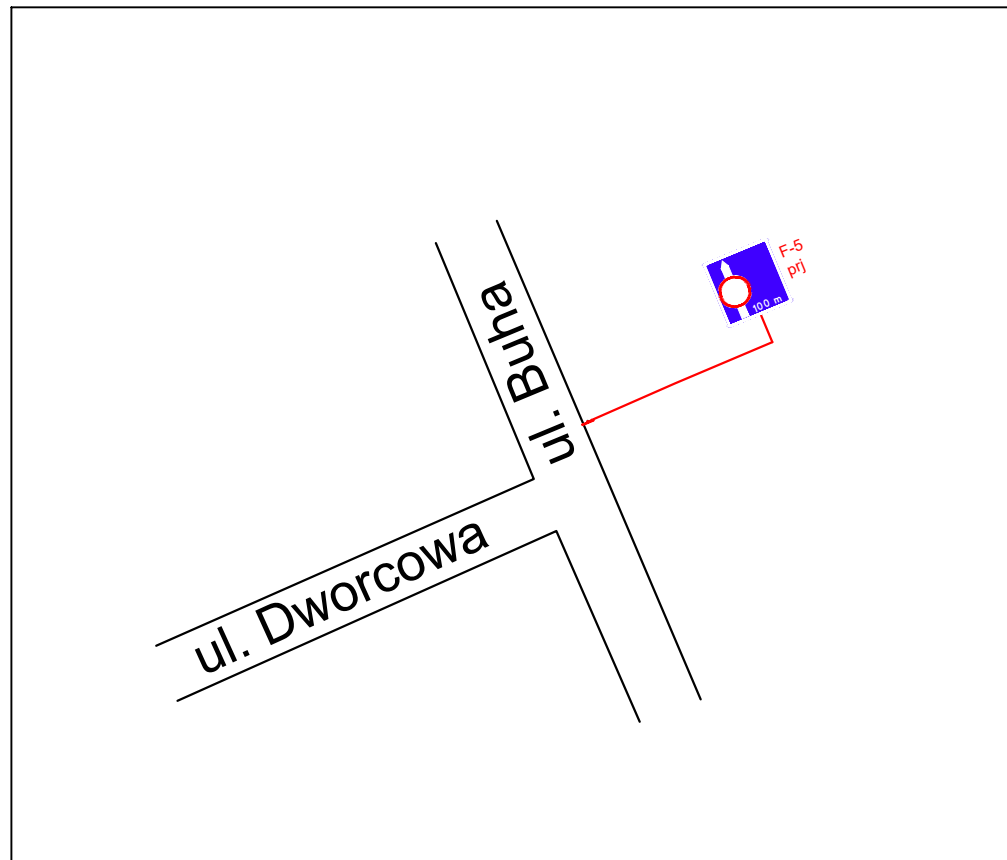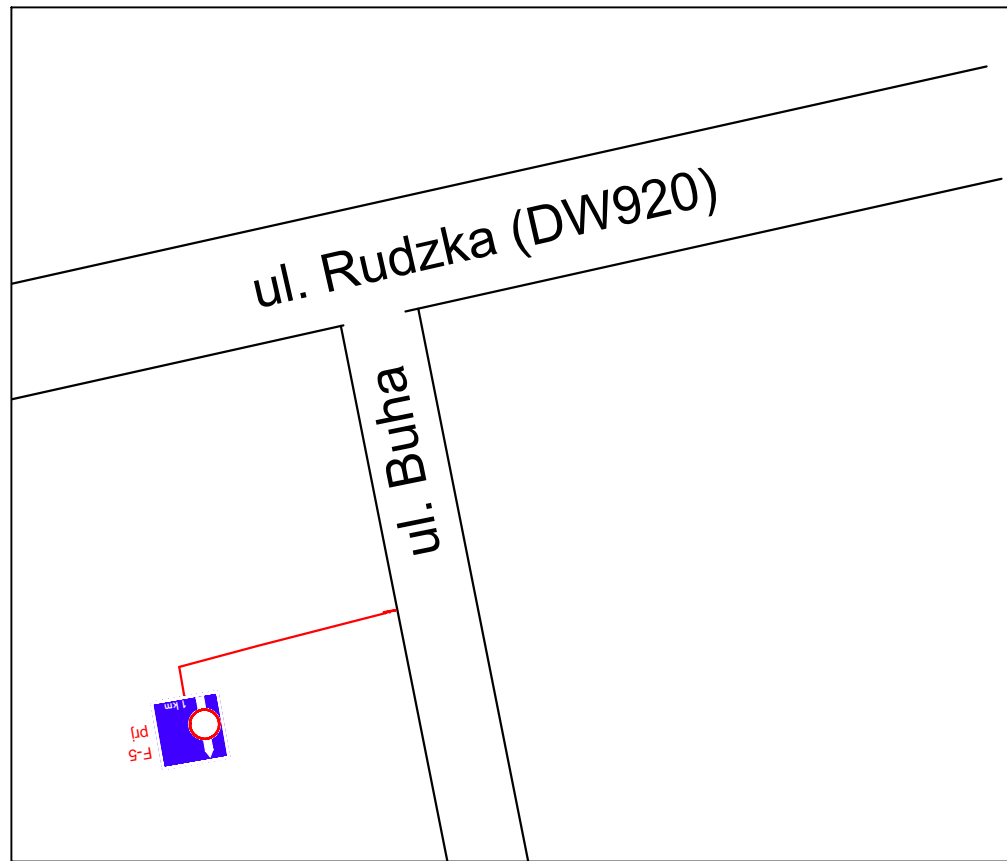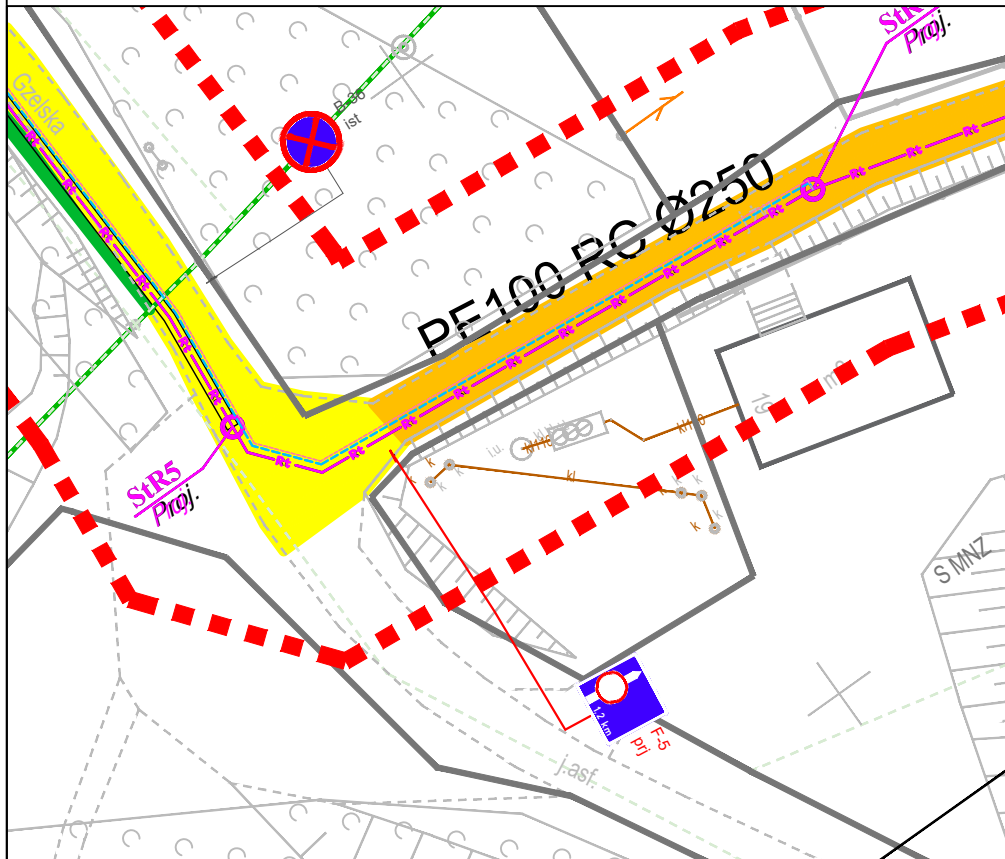


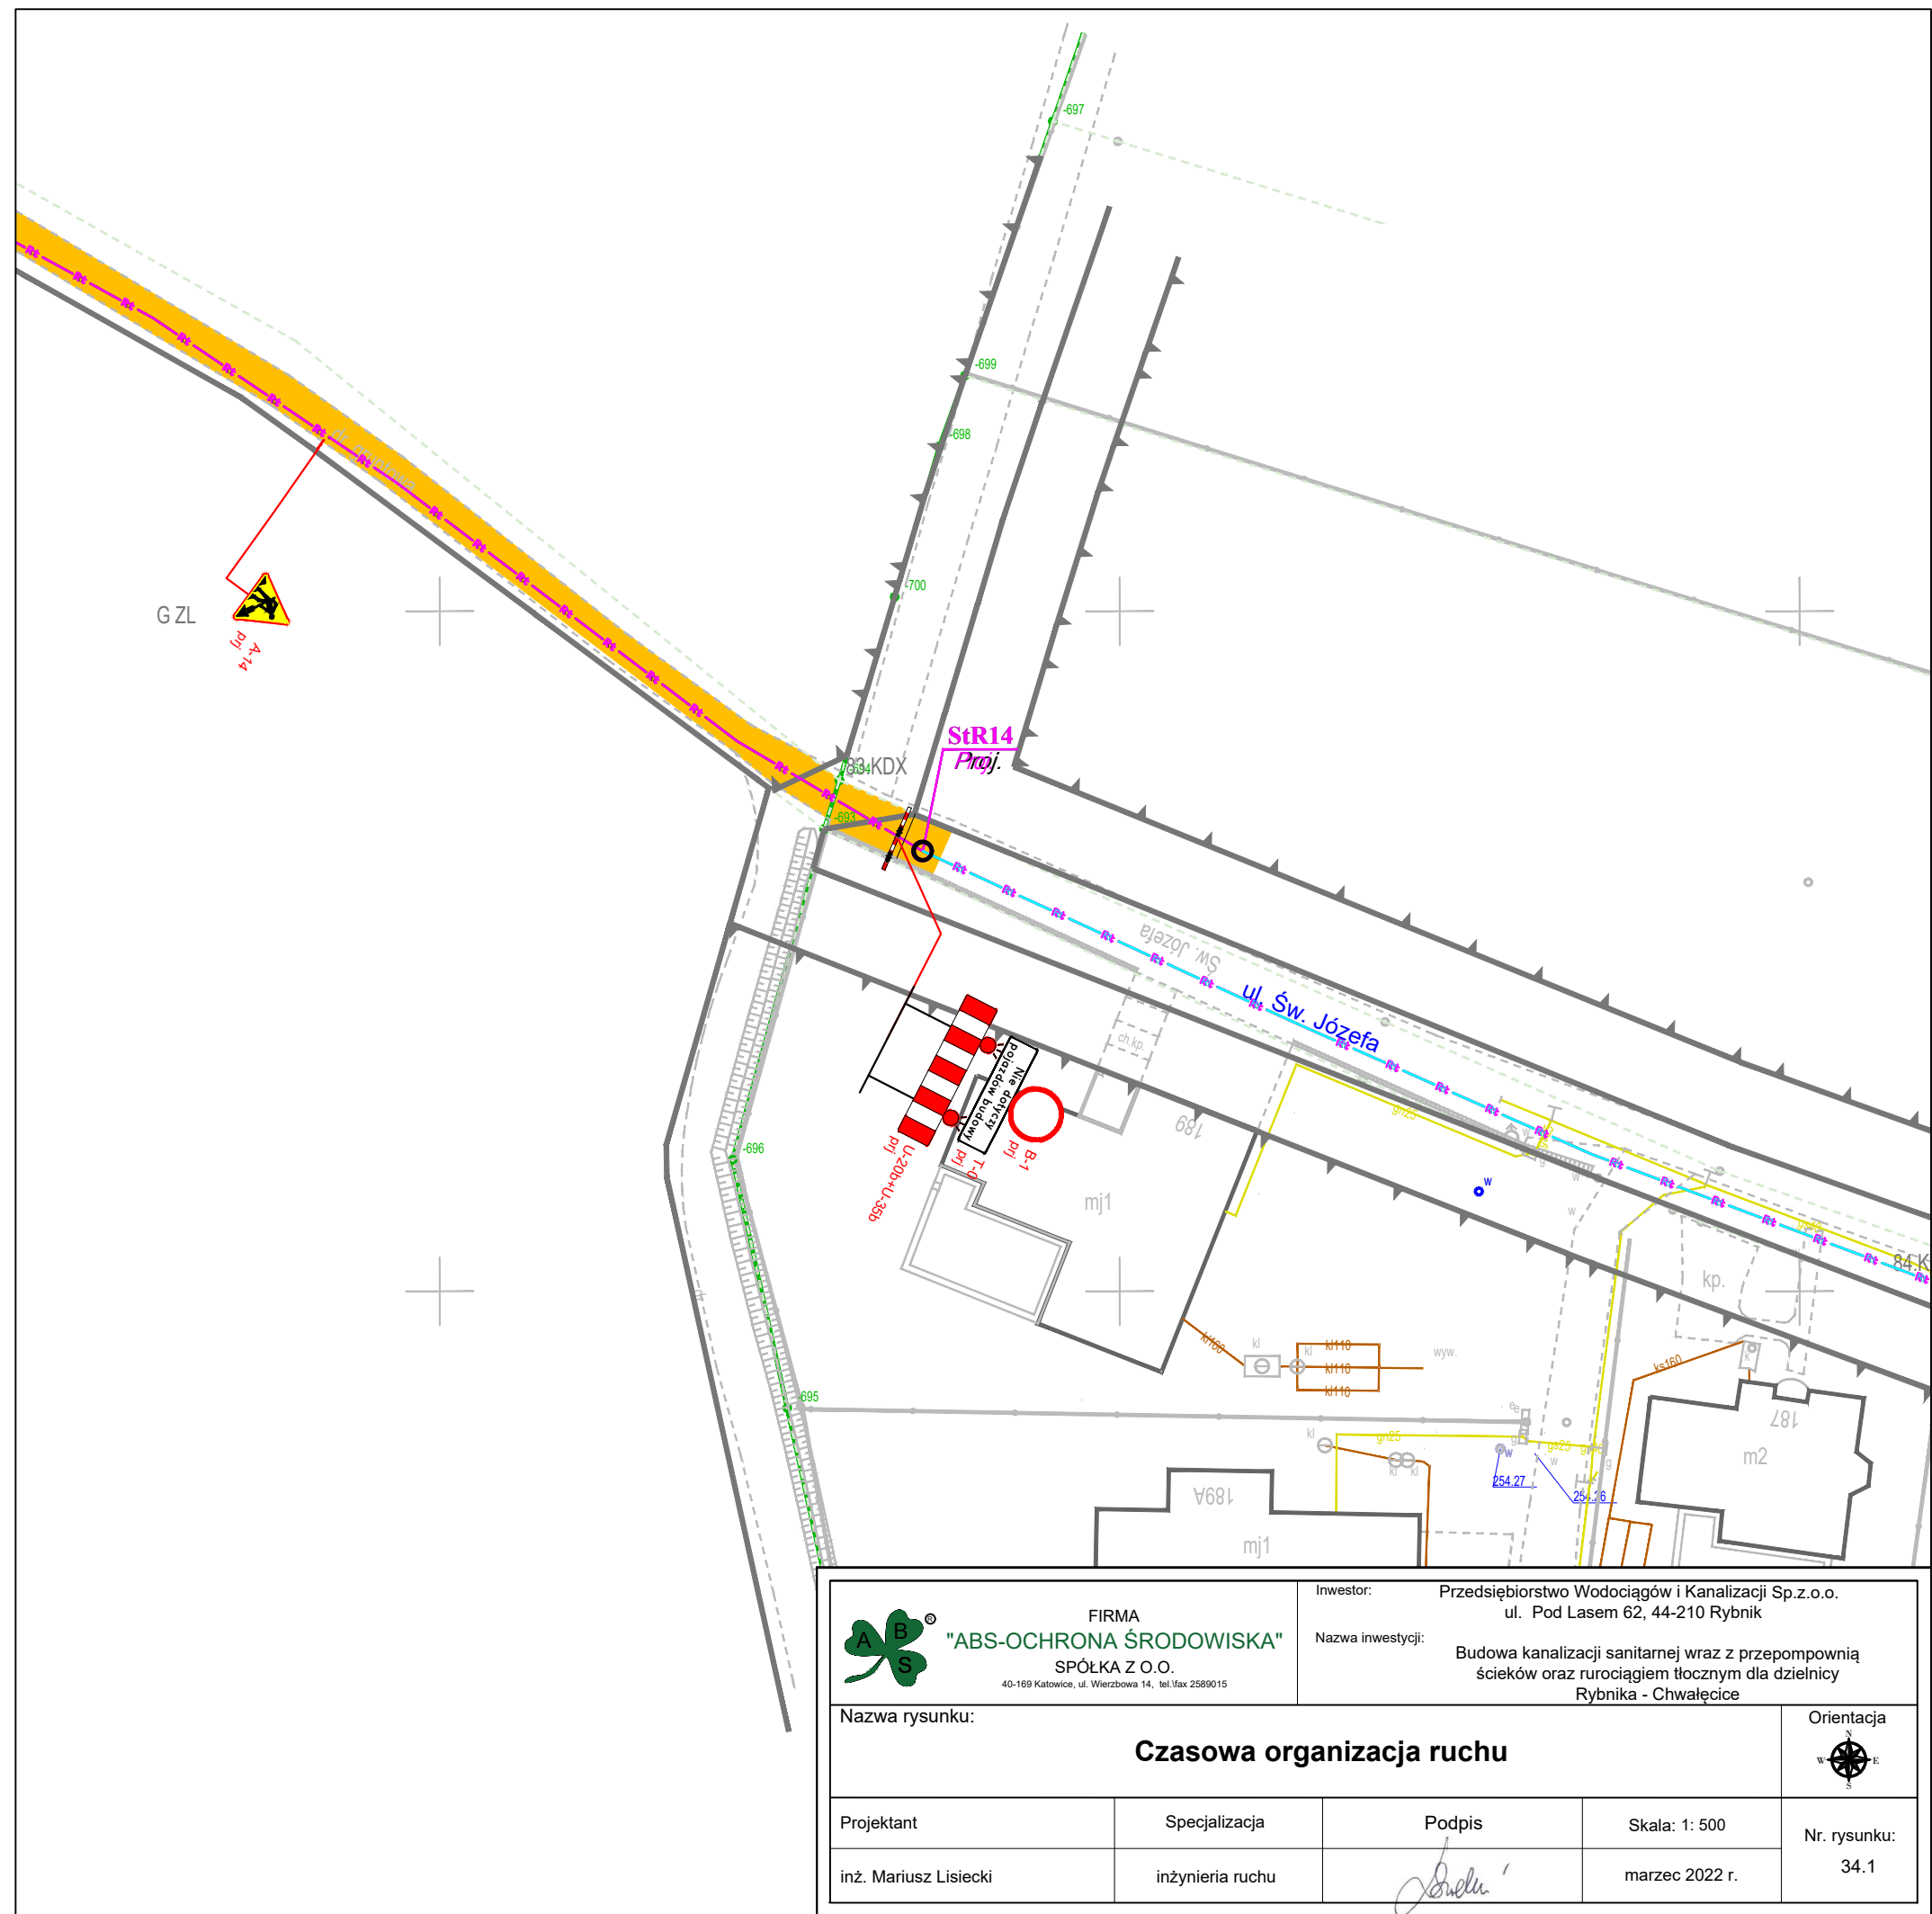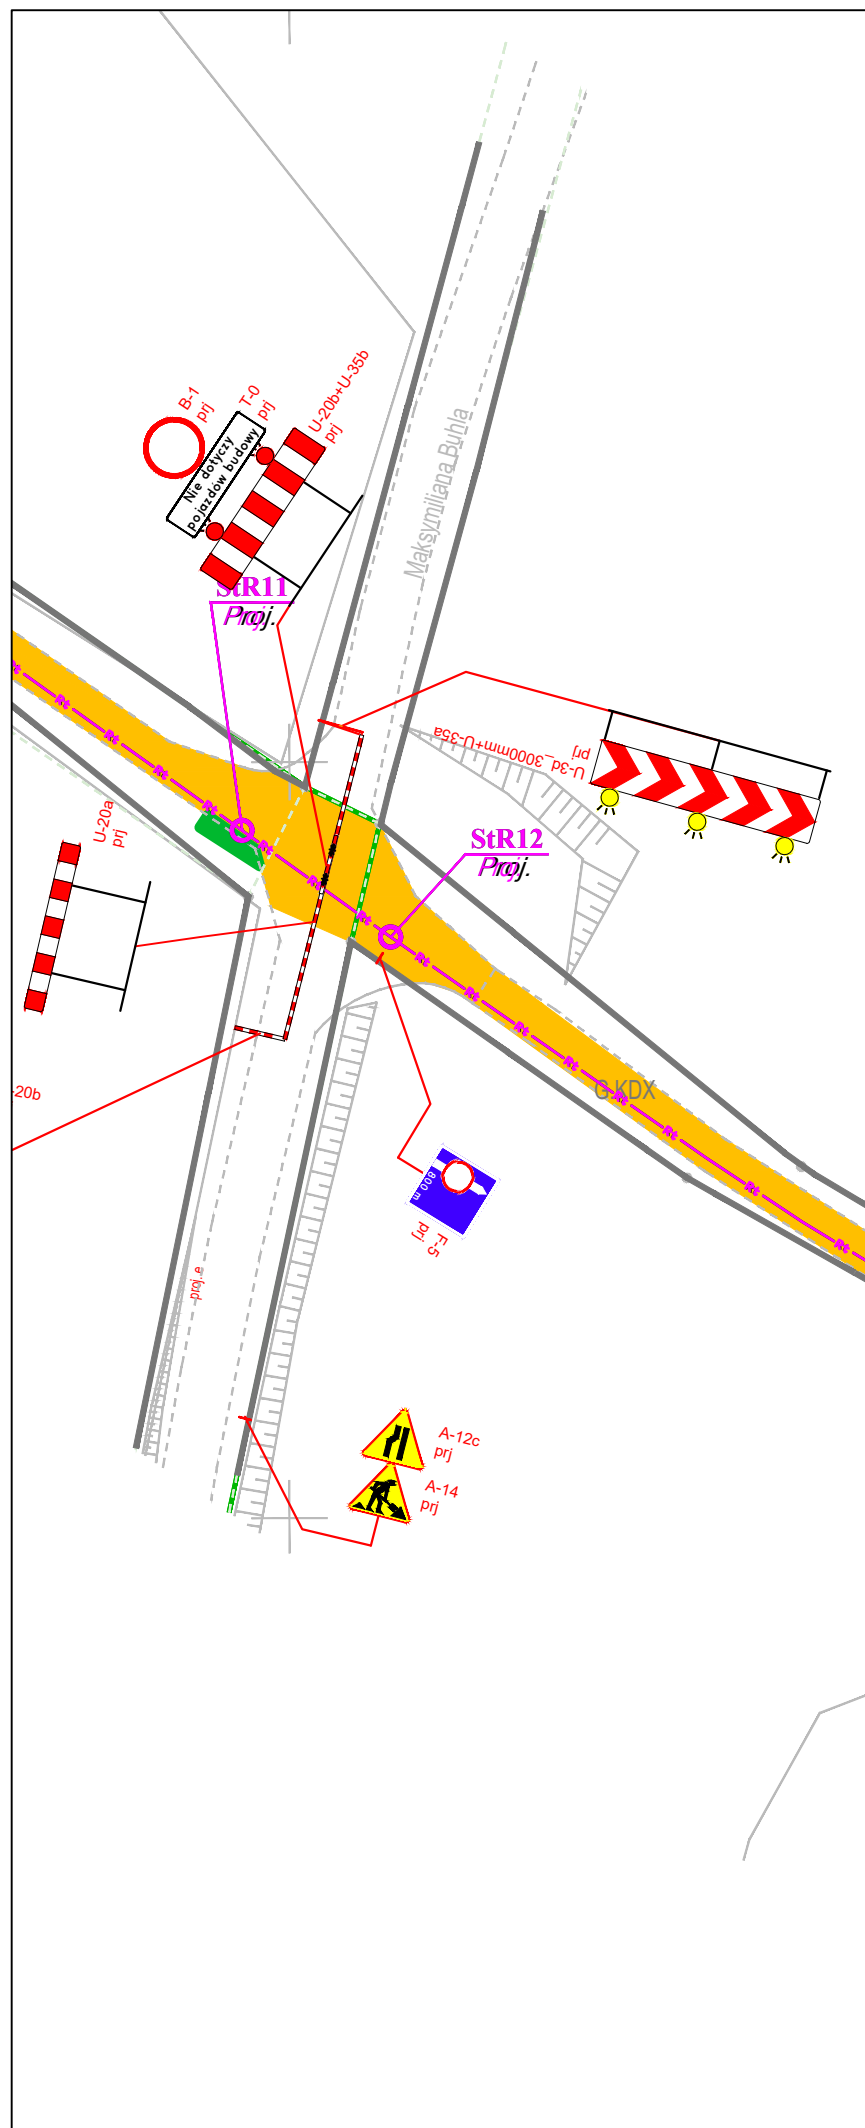



 <div>FIRMA "ABS-OCRONA ŚRODOWISKA" SPÓŁKA Z O.O. <small>40-169 Katowice, ul. Wierzbowa 14, tel./fax 2589015</small></div>		Inwestor: Przedsiębiorstwo Wodociągów i Kanalizacji Sp.z.o.o. ul. Pod Lasem 62, 44-210 Rybnik	
Nazwa inwestycji: Budowa kanalizacji sanitarnej wraz z przepompownią ścieków oraz rurociągiem tłocznym dla dzielnicy Rybnika - Chwałęcice		Nazwa rysunku: Czasowa organizacja ruchu	
Projektant	Specjalizacja	Podpis	Skala: 1: 500
inż. Mariusz Lisiecki	inżynieria ruchu		marzec 2022 r.
Orientacja			Nr. rysunku: 33.2
			

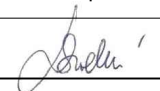


 FIRMA "ABS-OCRONA ŚRODOWISKA" SPÓŁKA Z O.O. <small>40-169 Katowice, ul. Wierzbowa 14, tel./fax 2589015</small>		Inwestor: Przedsiębiorstwo Wodociągów i Kanalizacji Sp.z.o.o. ul. Pod Lasem 62, 44-210 Rybnik	
Nazwa inwestycji: Budowa kanalizacji sanitarnej wraz z przepompownią ścieków oraz rurociągiem tłocznym dla dzielnicy Rybnika - Chwałęcice		Orientacja 	
Czasowa organizacja ruchu			
Projektant	Specjalizacja	Podpis	Skala: 1: 500
inż. Mariusz Lisiecki	inżynieria ruchu		marzec 2022 r.
			Nr. rysunku: 34.1

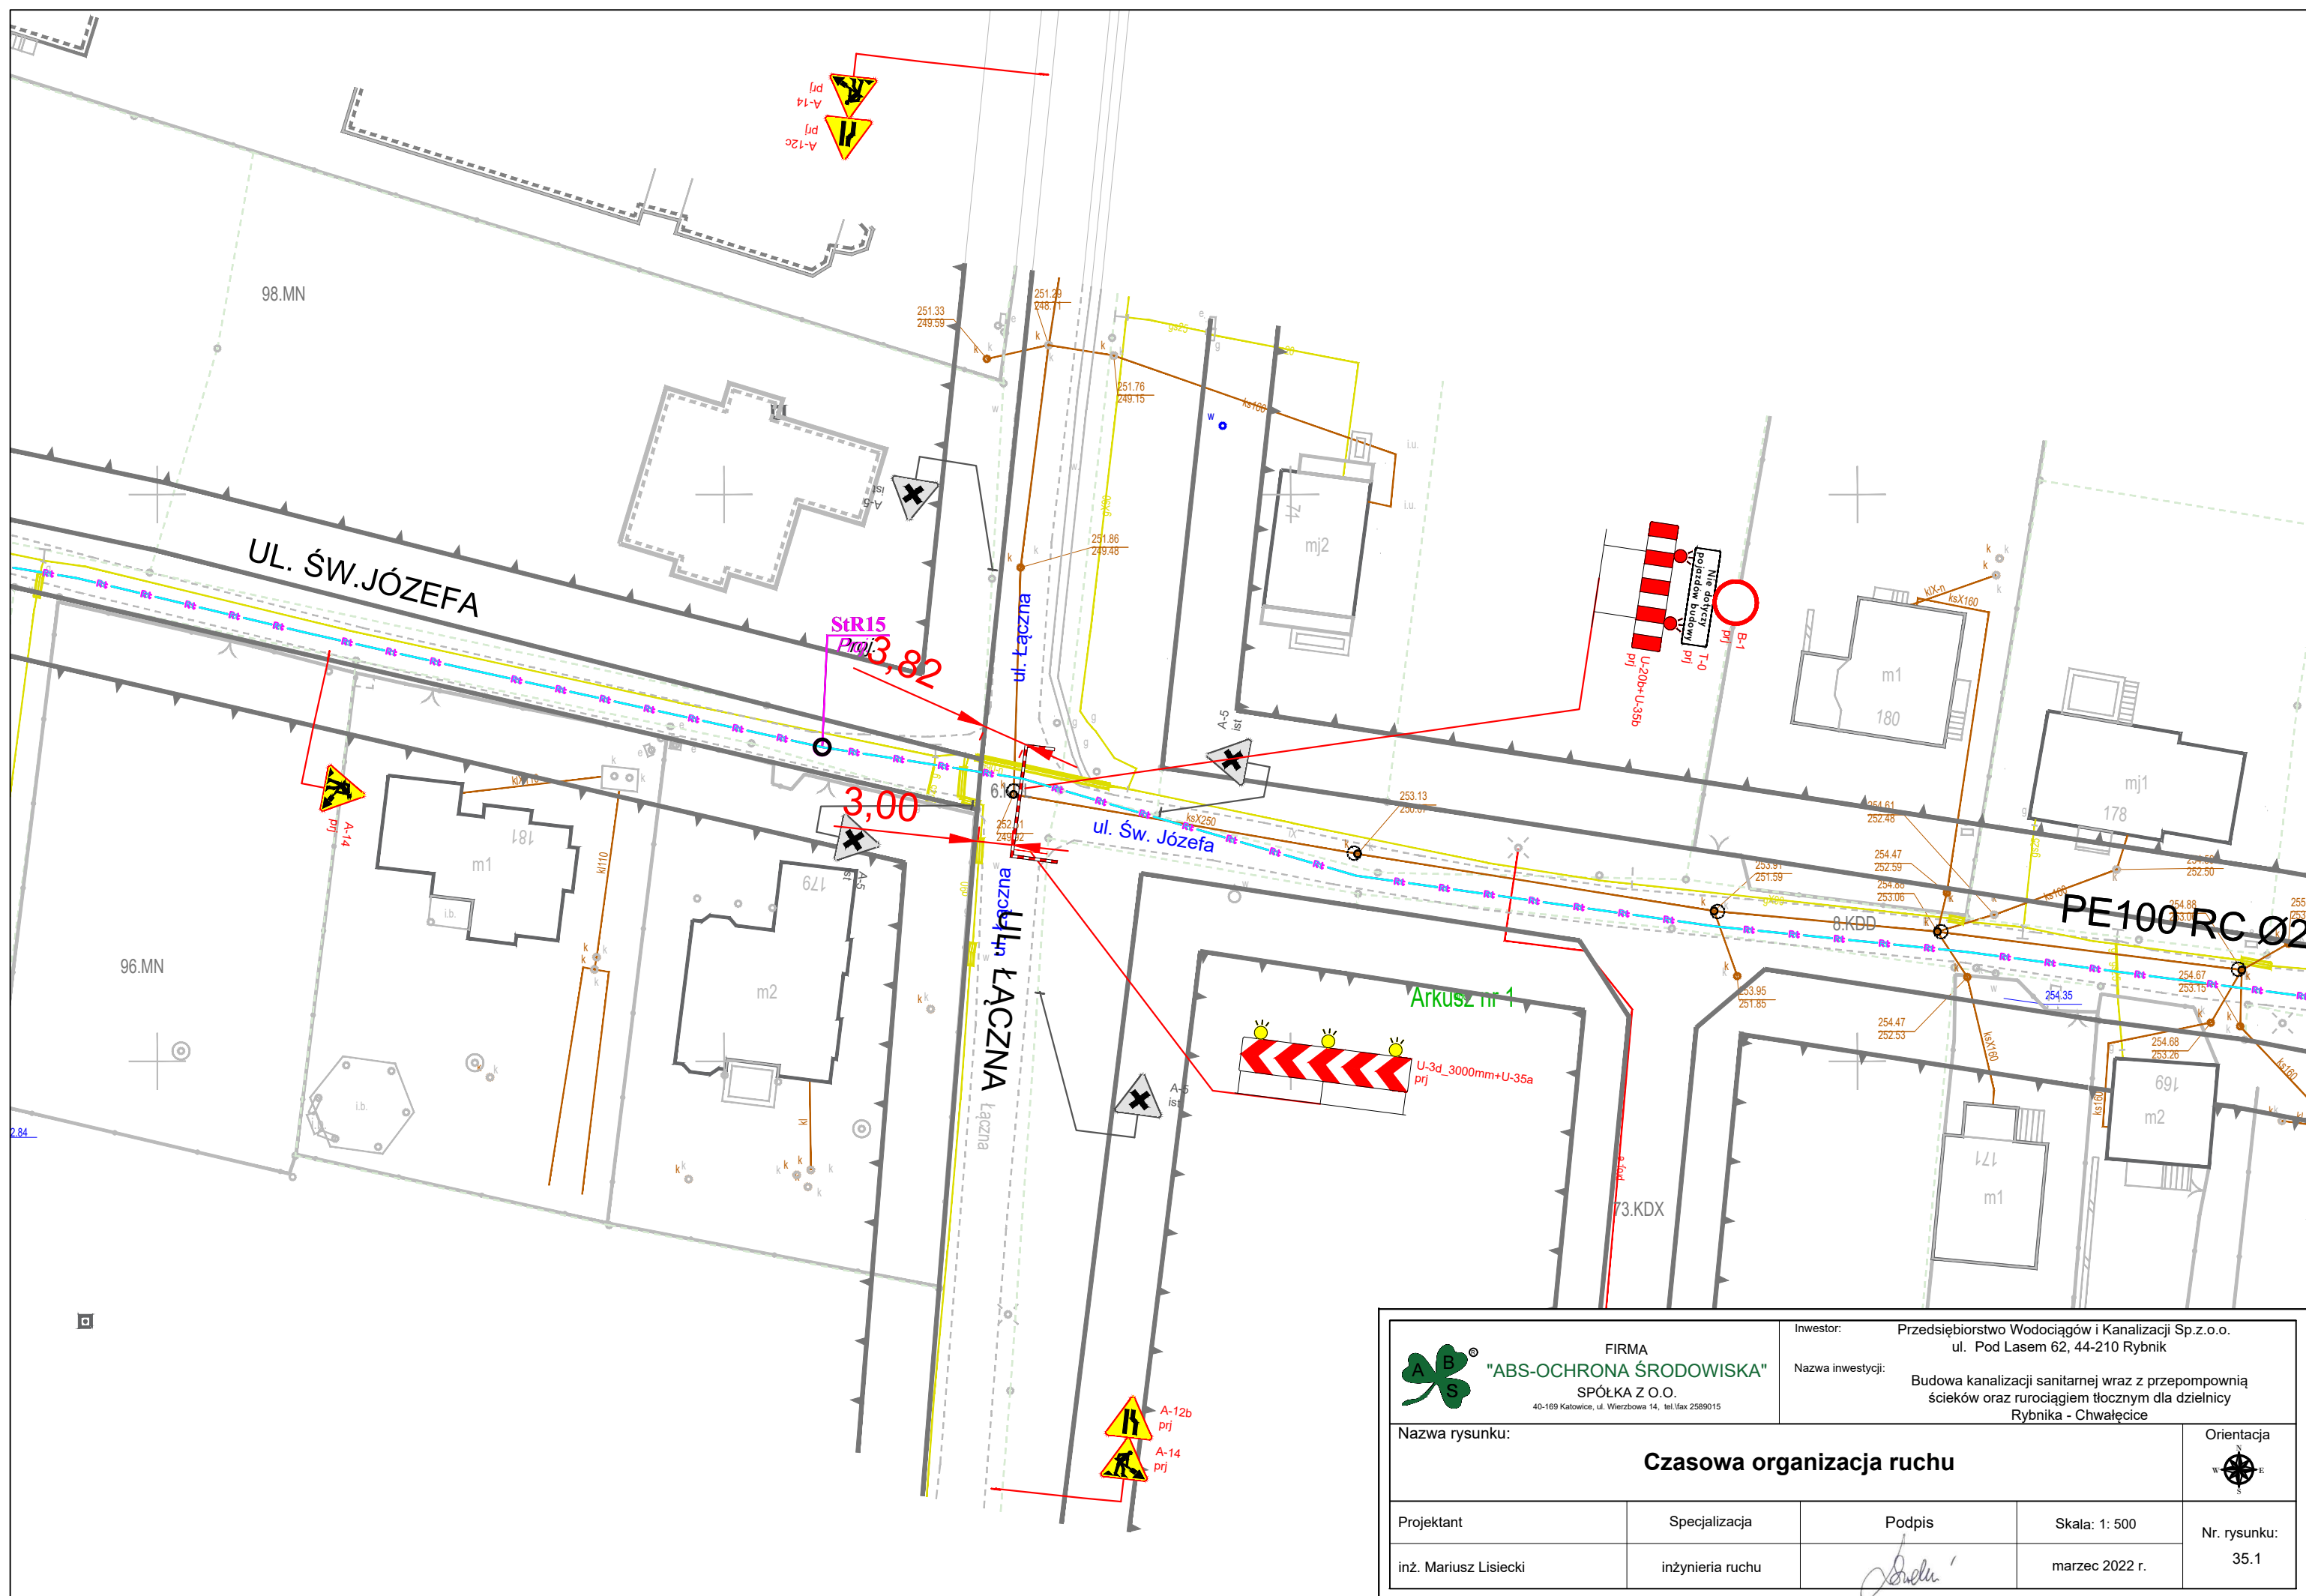

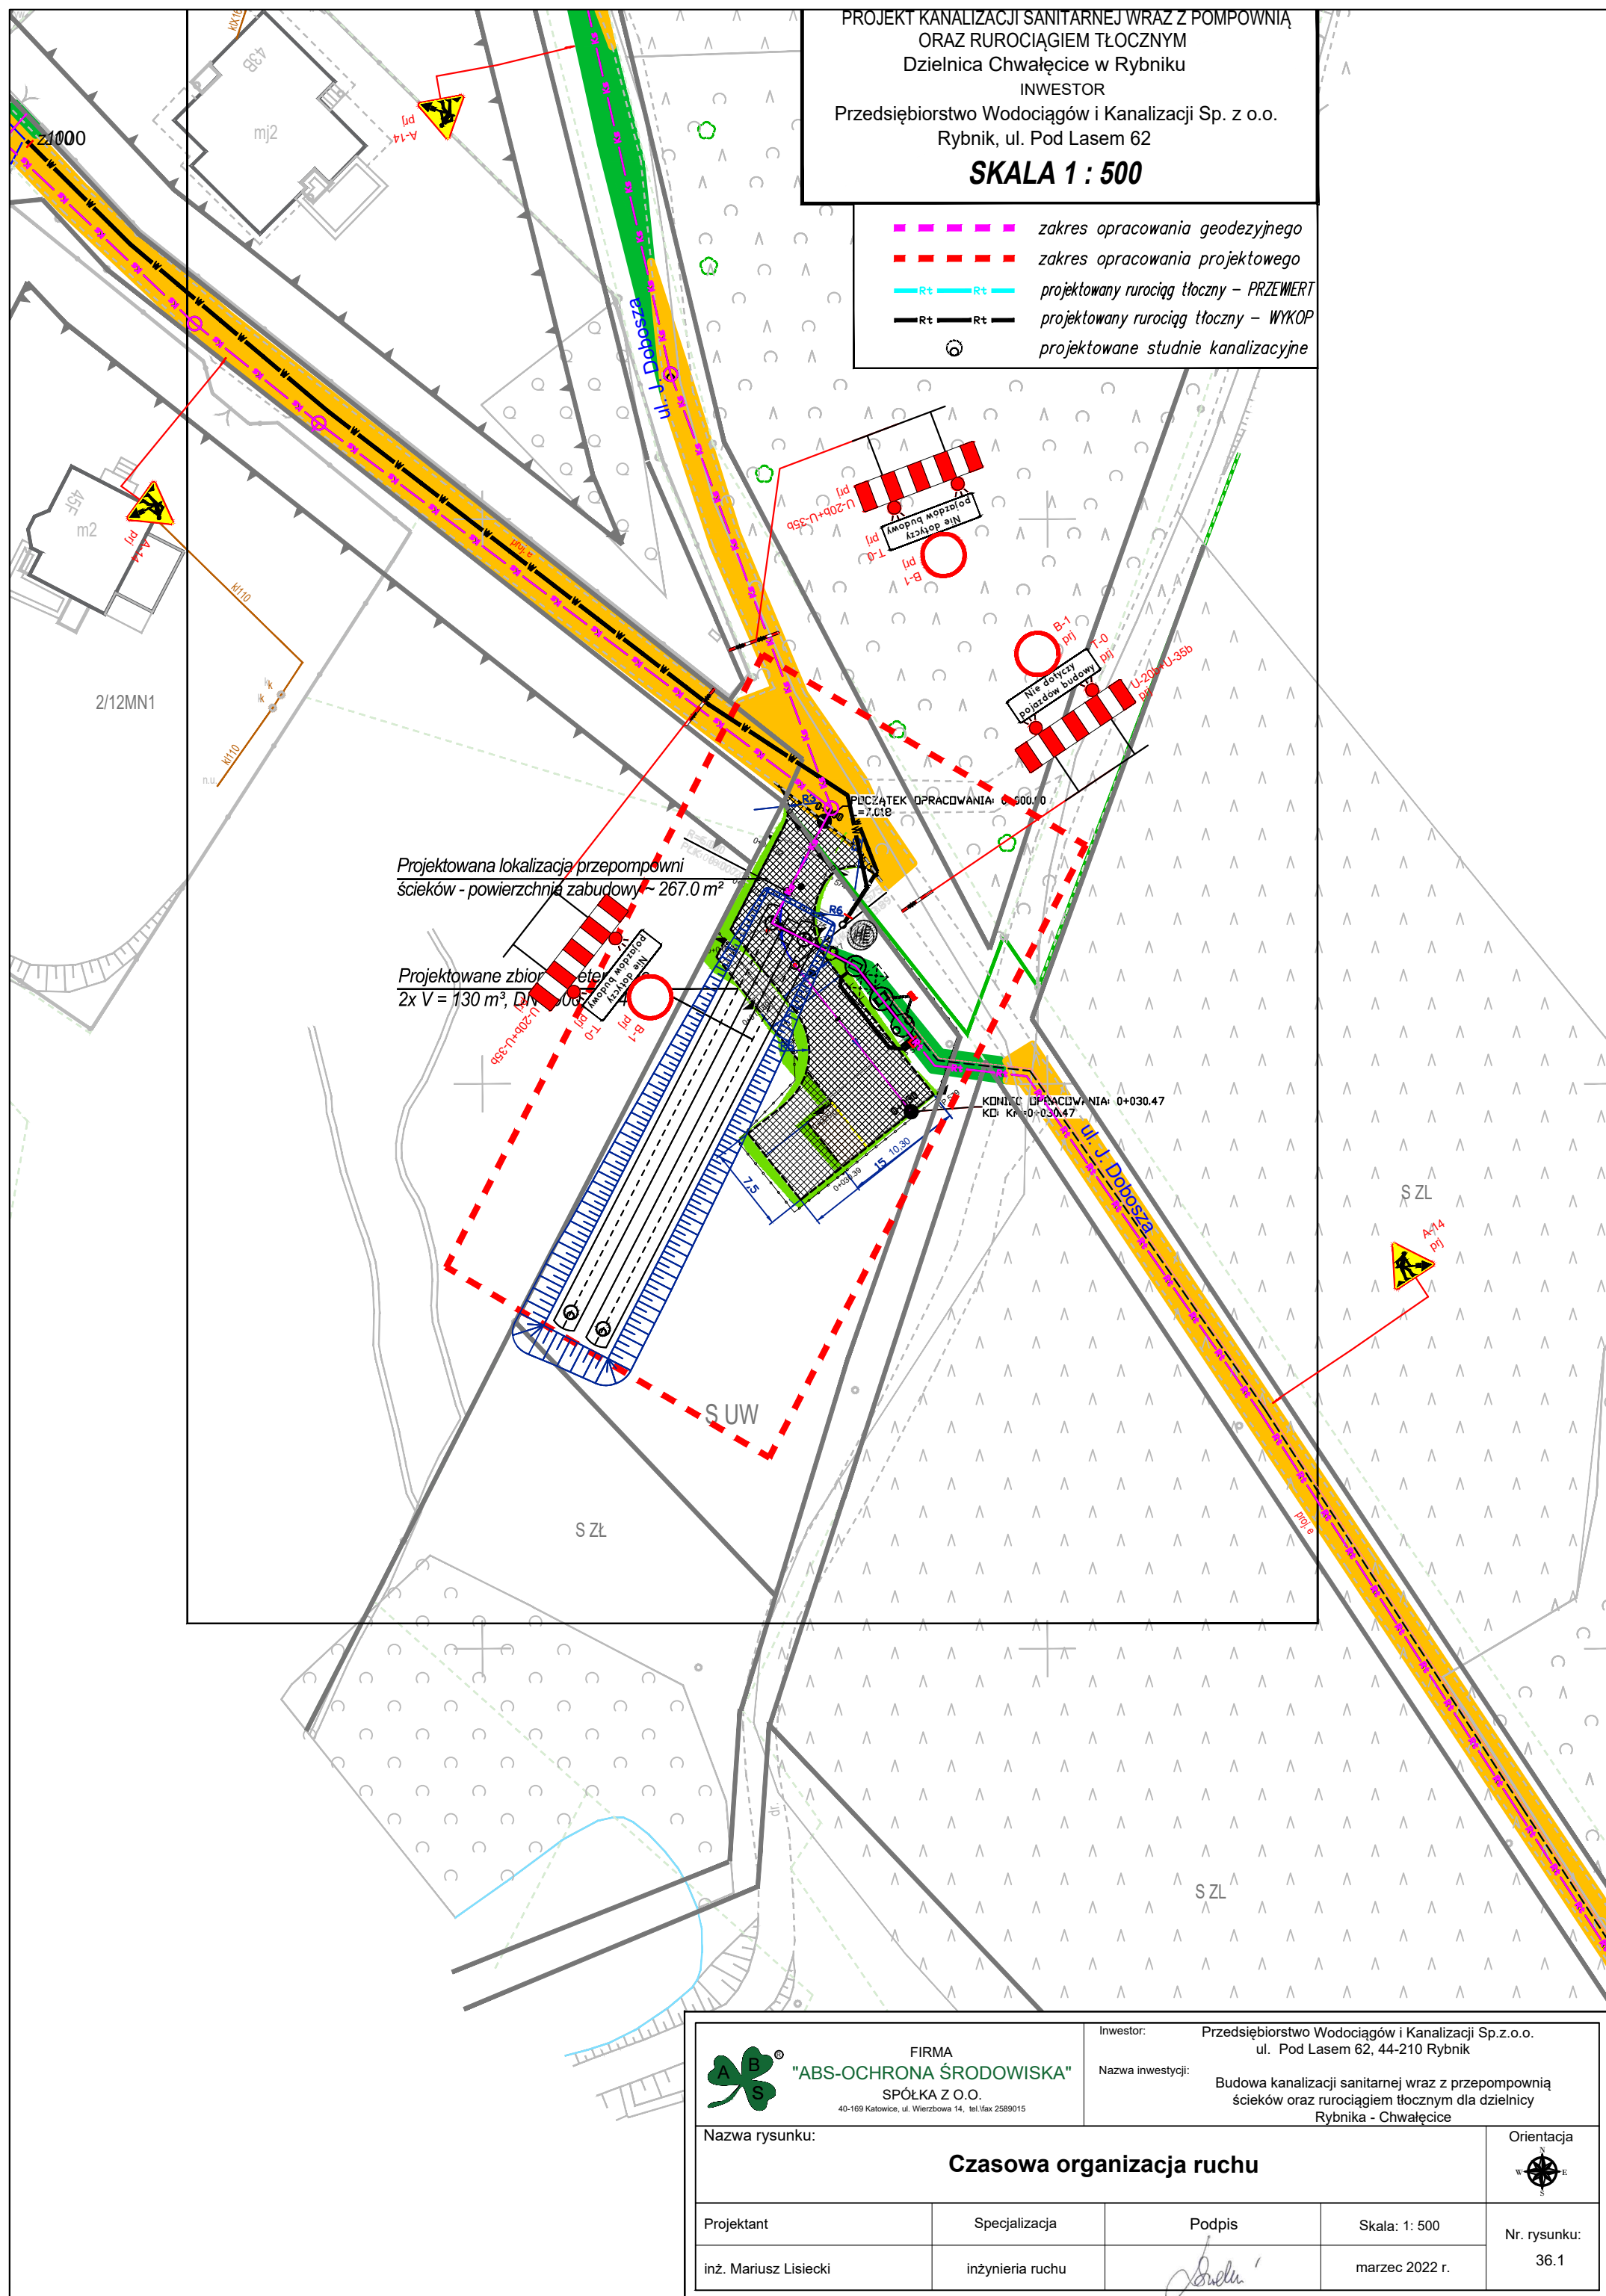

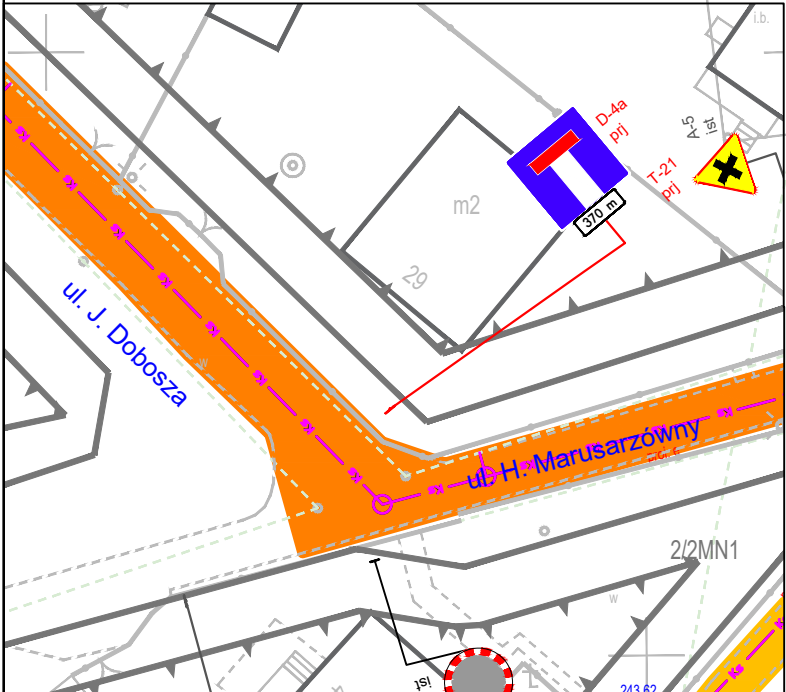

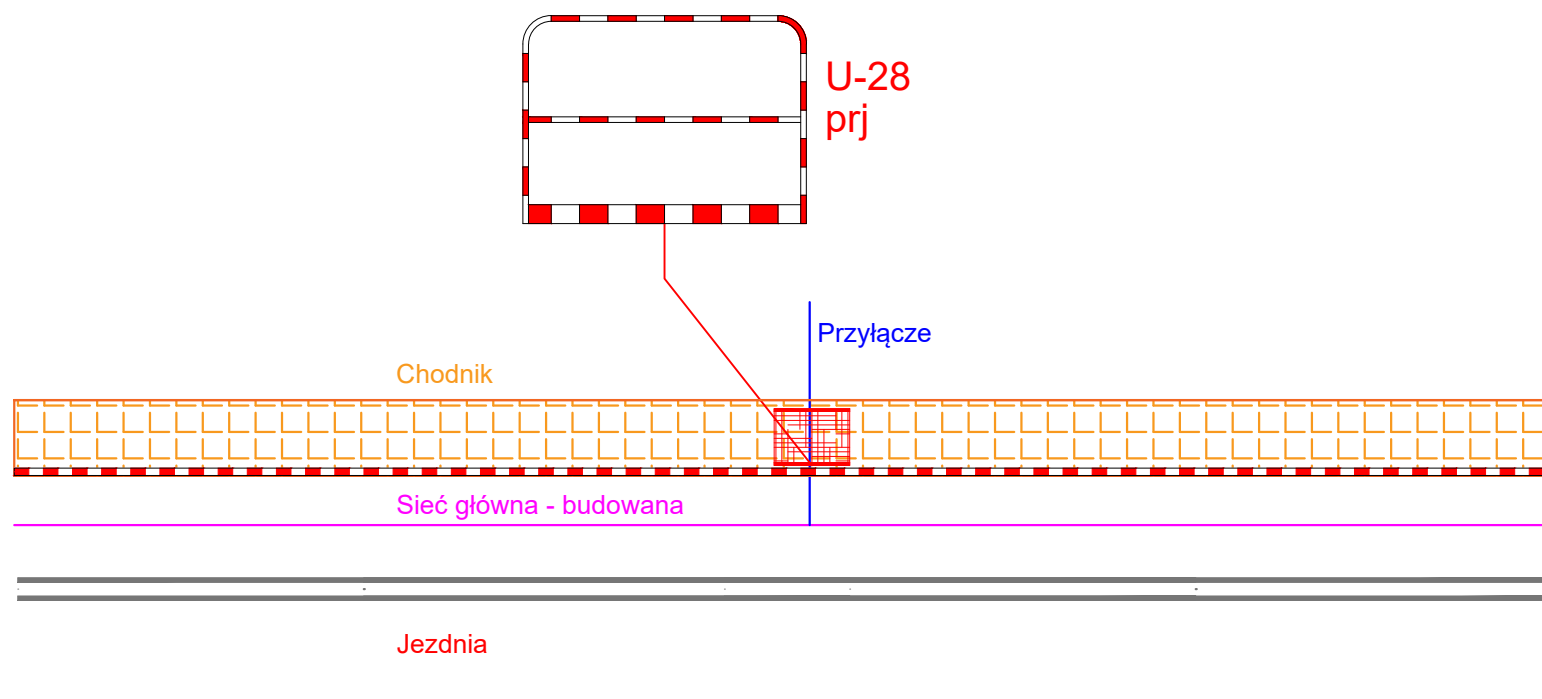

FIRMA
"ABS-OCHRONA ŚRODOWISKA"
SPÓŁKA Z O.O.
40-169 Katowice, ul. Wierzbowa 14, tel./fax 2589015

Inwestor: Przedsiębiorstwo Wodociągów i Kanalizacji Sp.z.o.o.
ul. Pod Lasem 62, 44-210 Rybnik

Nazwa inwestycji: Budowa kanalizacji sanitarnej wraz z przepompownią
ścieków oraz rurociągiem tłocznym dla dzielnicy
Rybnika - Chwałęcice

Nazwa rysunku:

Schemat nr 2

Orientacja



Projektant

Specjalizacja

Podpis

Skala: 1: 500

Nr. rysunku:

inż. Mariusz Lisiecki

inżynieria ruchu

[Signature]

marzec 2022 r.

38