


Chrószcza 16-20

2022-07-18 11:01:03

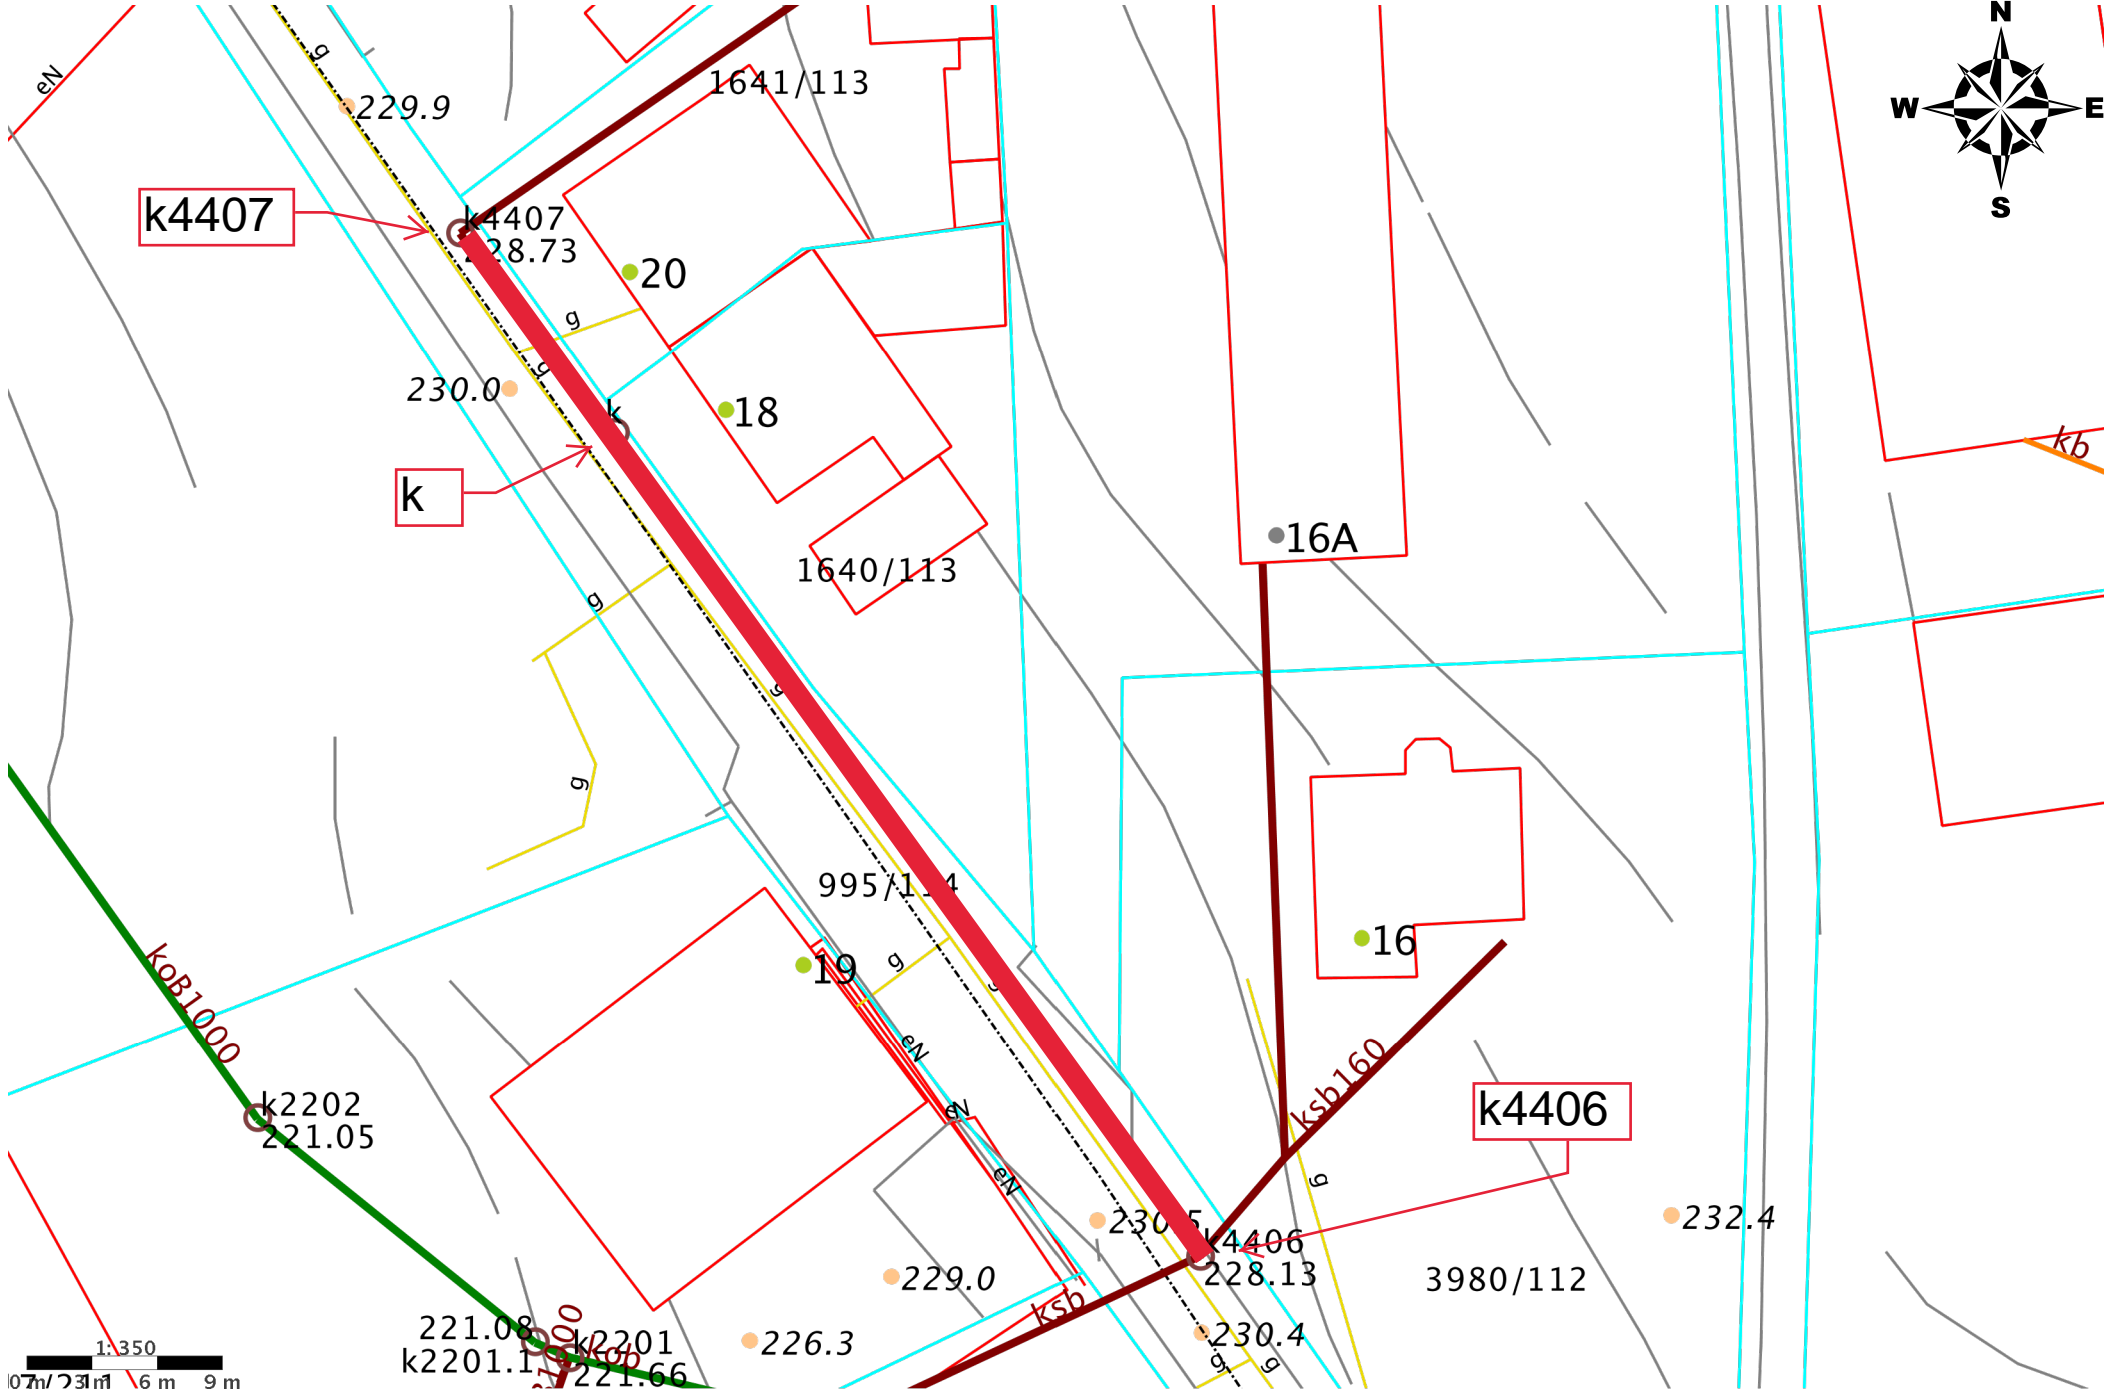

 Renowacja bezwykopowa fi 200 - 59 mb

Tylko do użycia wewn. trzniegi! Uwaga: w obszarze wydruku mo e wyst powa uzbrojenie nie zawarte na mapie!