








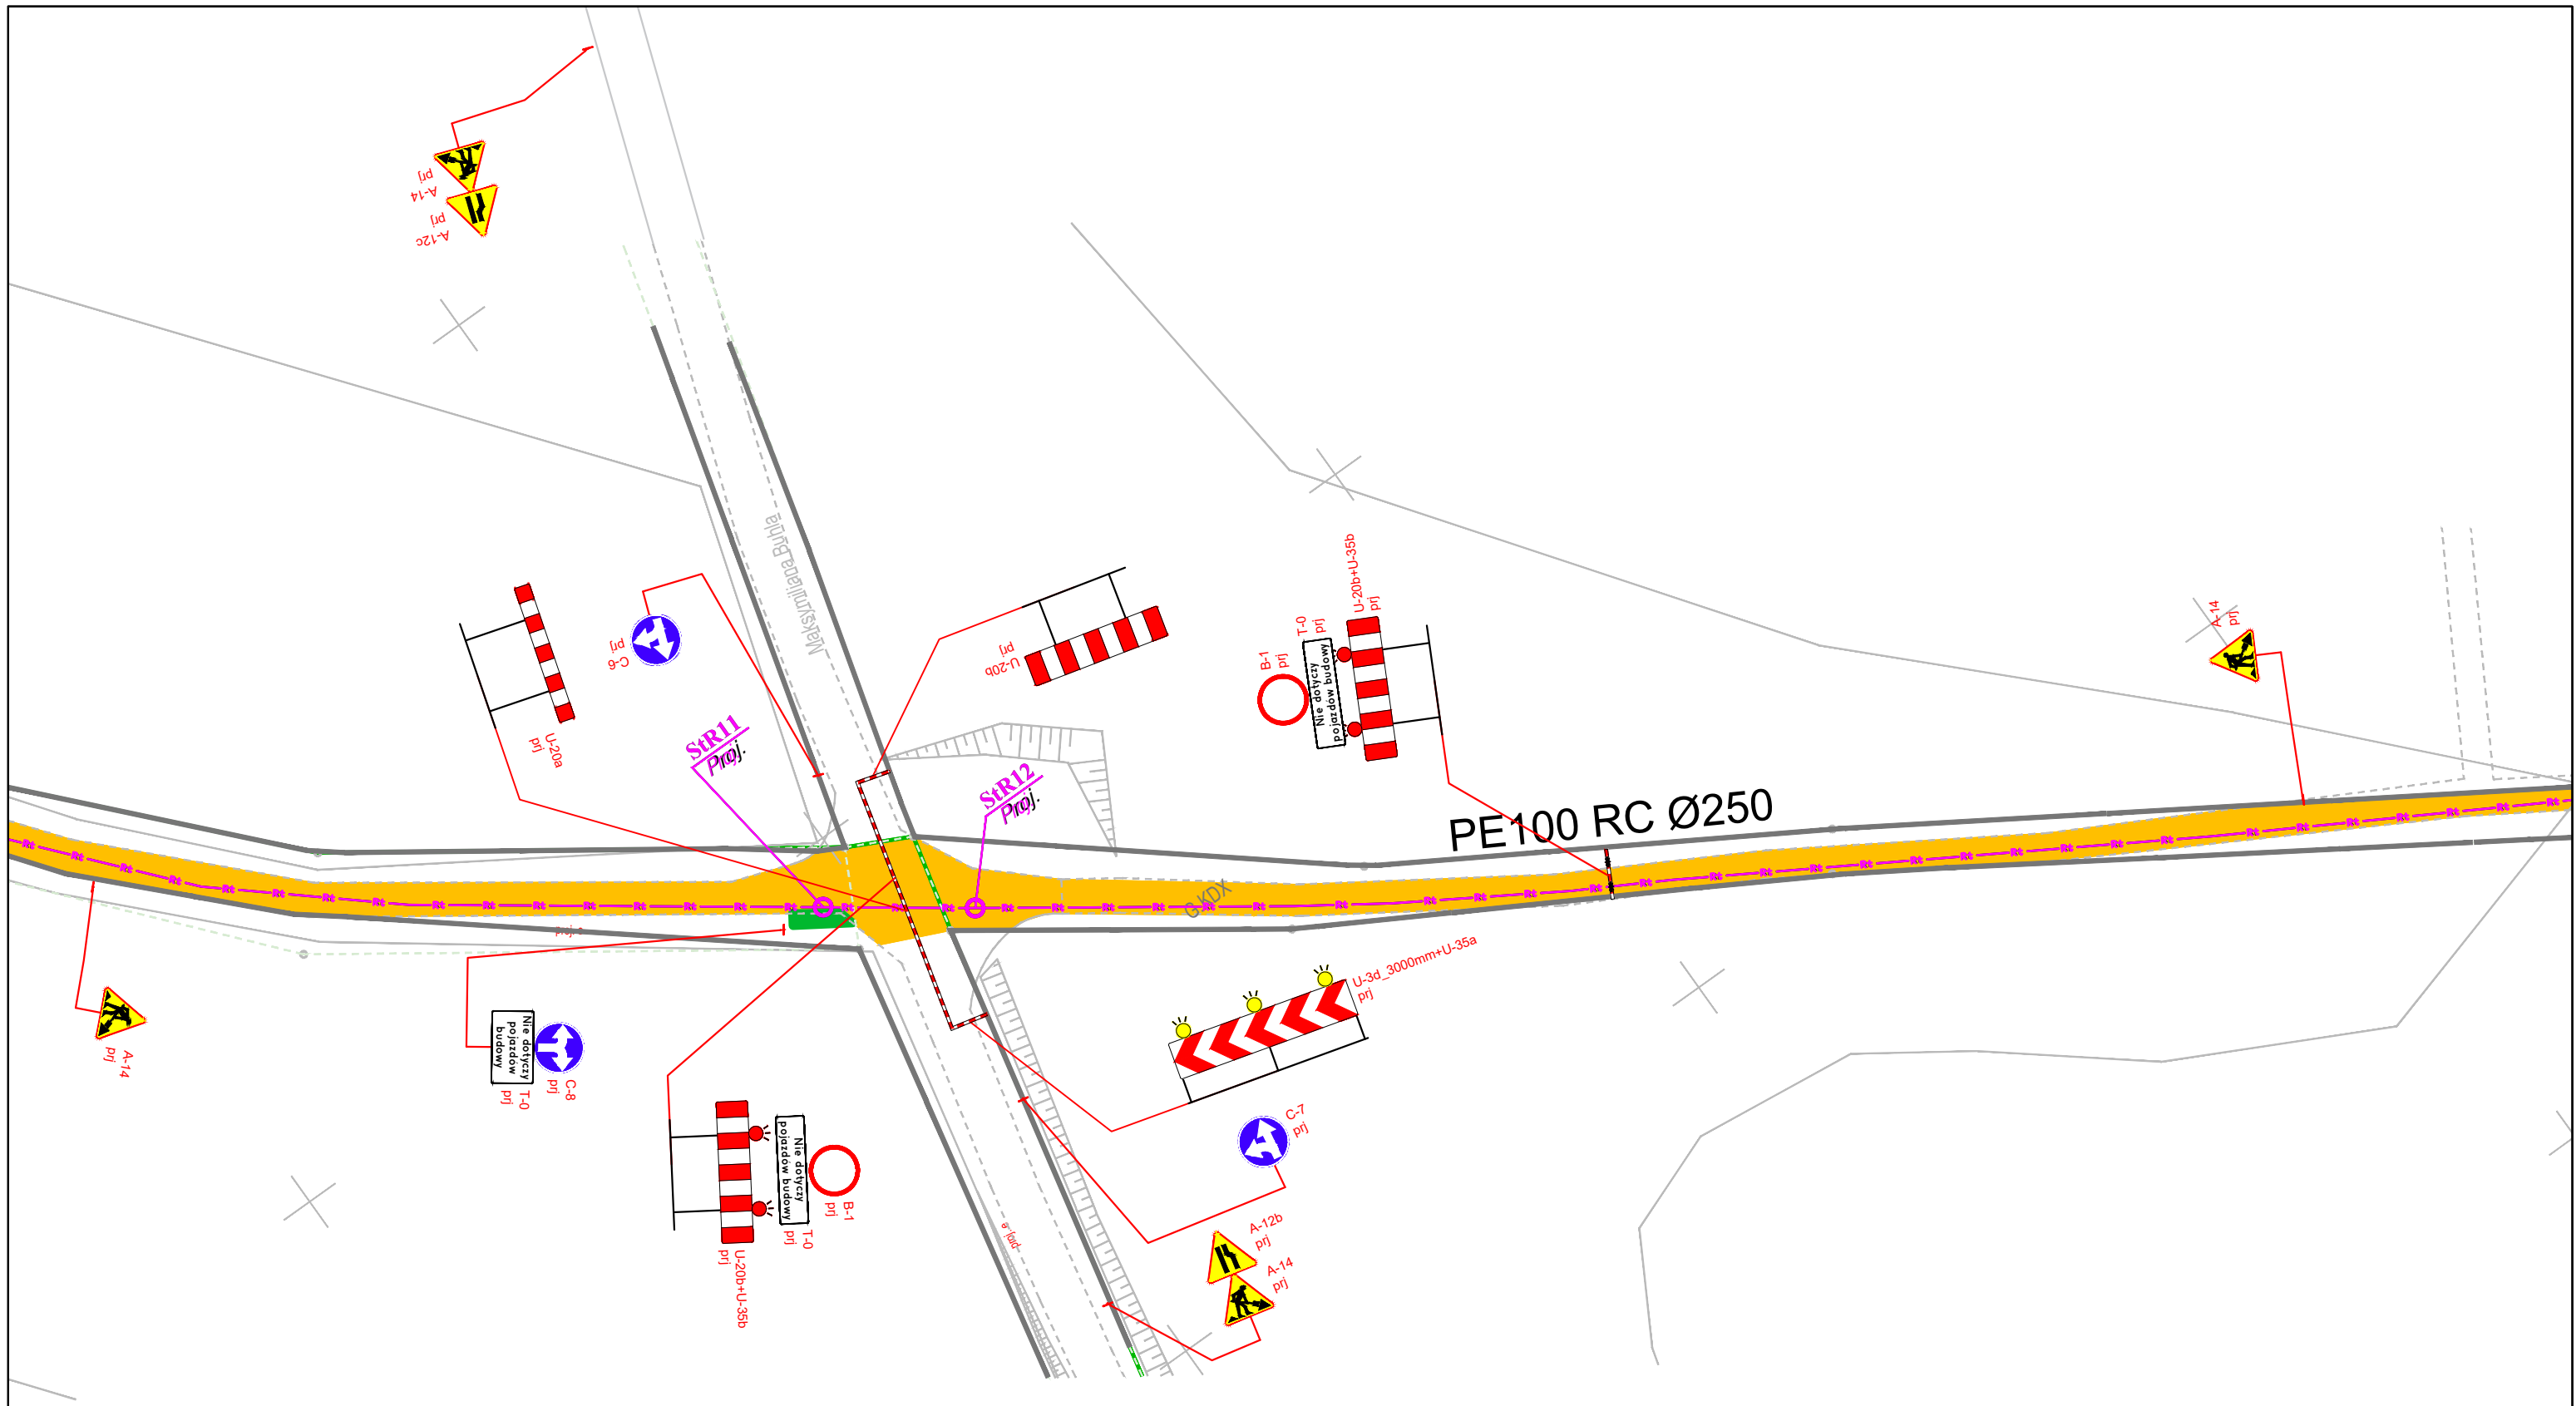







 <b>FIRMA</b> <b>"ABS-ochrona środowiska"</b> SPÓŁKA Z O.O. <small>40-169 Katowice, ul. Wierzbowa 14, tel./fax 2589015</small>		Inwestor: Przedsiębiorstwo Wodociągów i Kanalizacji Sp.z.o.o. ul. Pod Lasem 62, 44-210 Rybnik	
Nazwa inwestycji: Budowa kanalizacji sanitarnej wraz z przepompownią ścieków oraz rurociągiem tłocznym dla dzielnicy Rybnika - Chwałęcice		Orientacja 	
Nazwa rysunku: <b>Czasowa organizacja ruchu</b>			
Projektant	Specjalizacja	Podpis	Skala: 1: 500
inż. Mariusz Lisiecki	inżynieria ruchu		marzec 2022 r.
Nr. rysunku: 33.1.1			



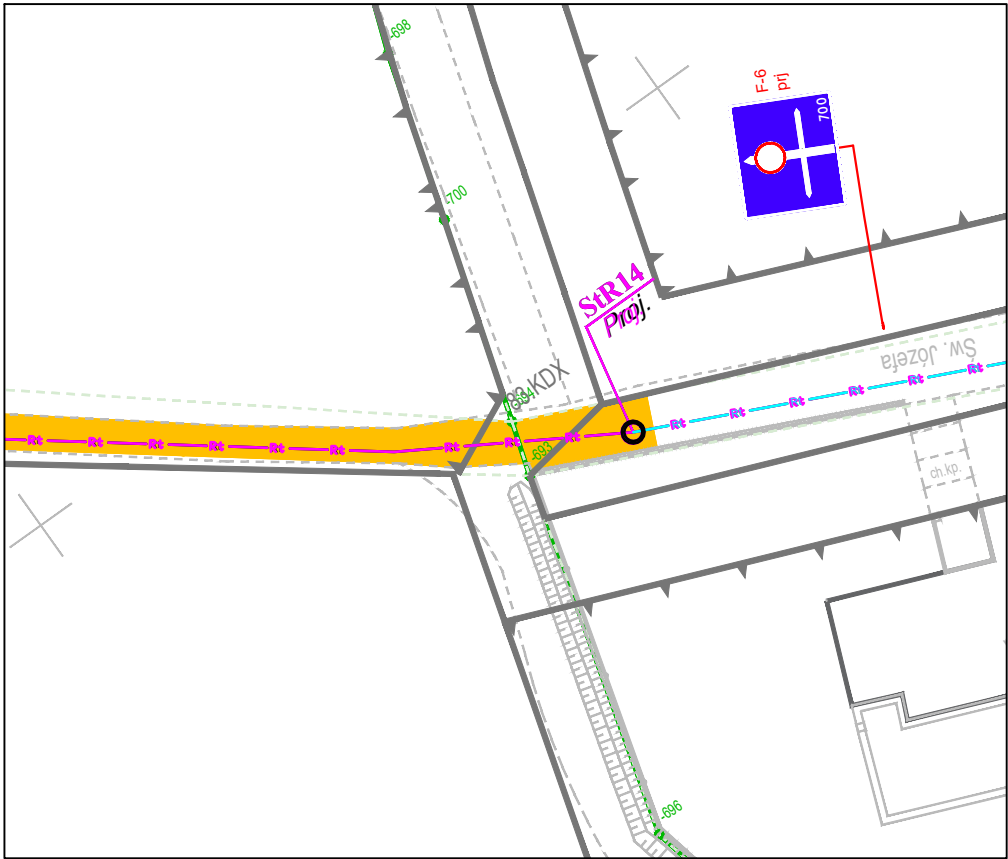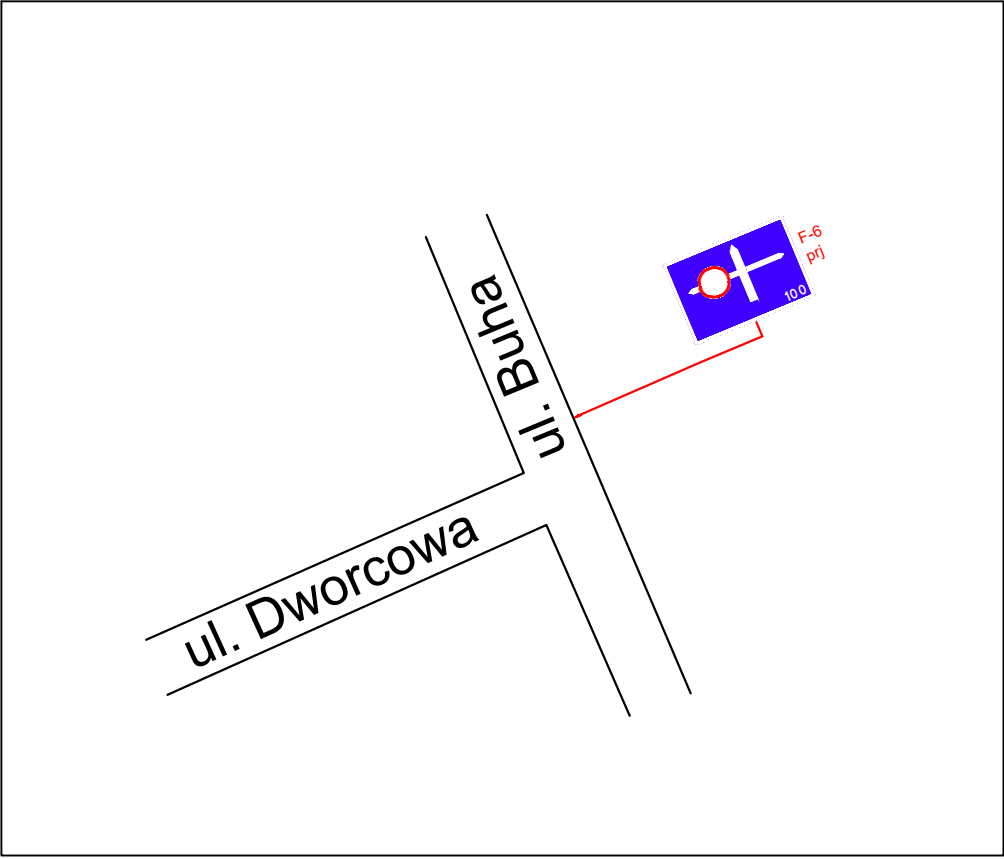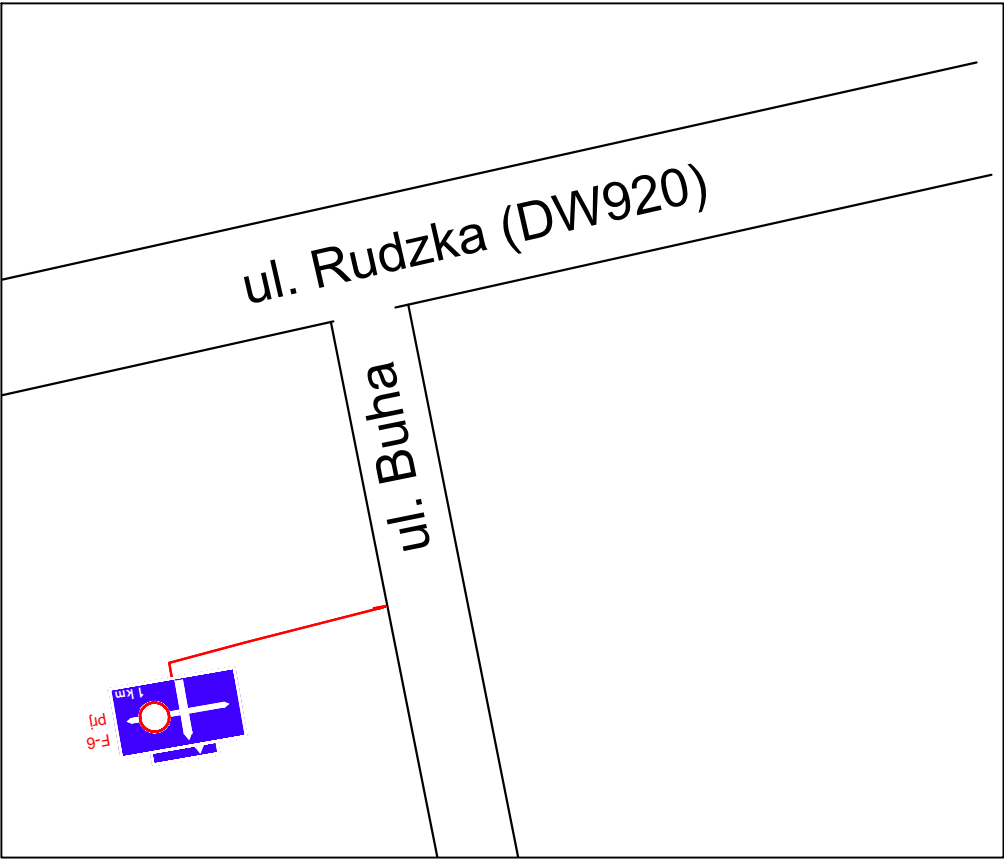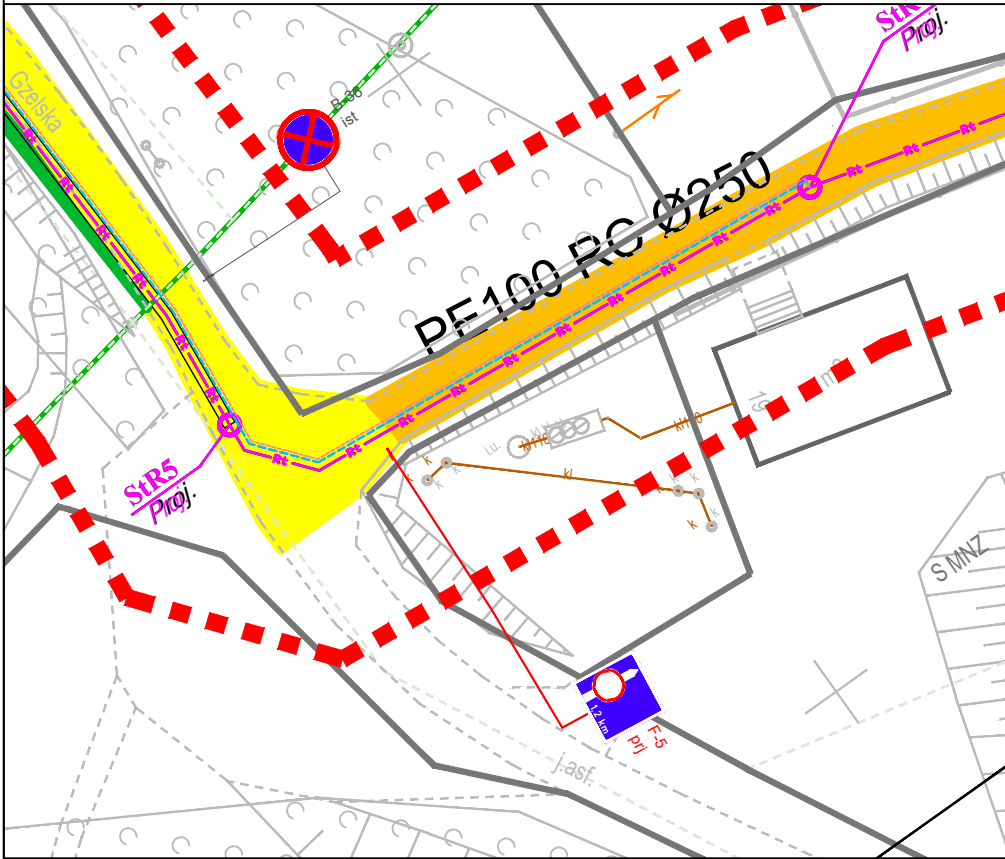




<div><div>FIRMA "ABS-OCRONA ŚRODOWISKA" SPÓŁKA Z O.O. 40-169 Katowice, ul. Wierzbowa 14, tel./fax 2589015</div></div>		<div>Inwestor: Przedsiębiorstwo Wodociągów i Kanalizacji Sp.z.o.o. ul. Pod Lasem 62, 44-210 Rybnik</div> <div>Nazwa inwestycji: Budowa kanalizacji sanitarnej wraz z przepompownią ścieków oraz rurociągiem tłocznym dla dzielnicy Rybnika - Chwałęcice</div>		
Nazwa rysunku: <div>Czasowa organizacja ruchu</div>				Orientacja 
Projektant	Specjalizacja	Podpis	Skala: 1: 500	Nr. rysunku: 33.1.2
inż. Mariusz Lisiecki	inżynieria ruchu		marzec 2022 r.	


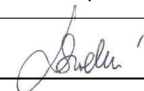


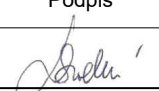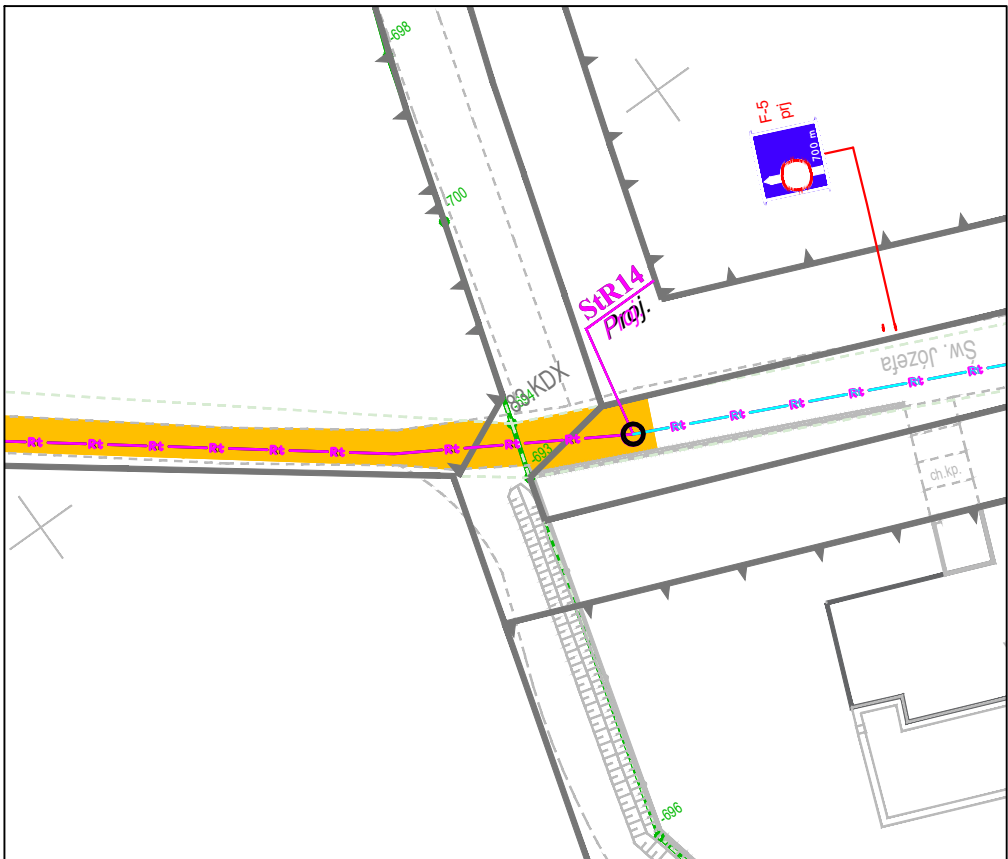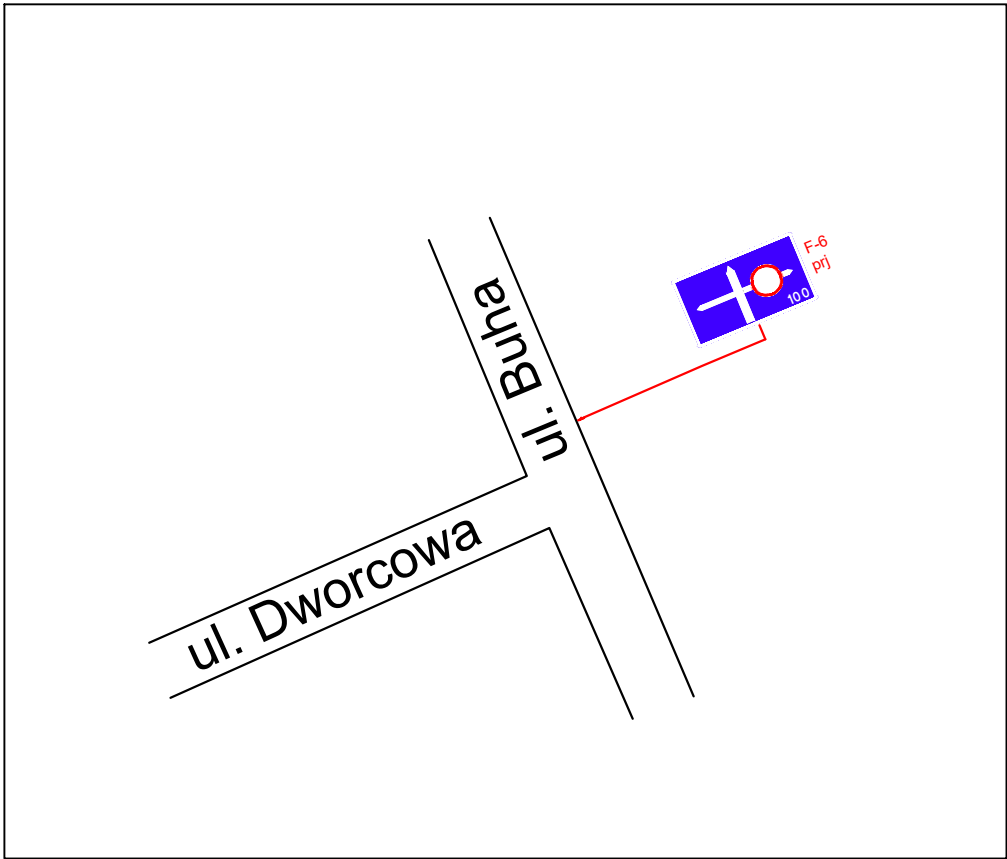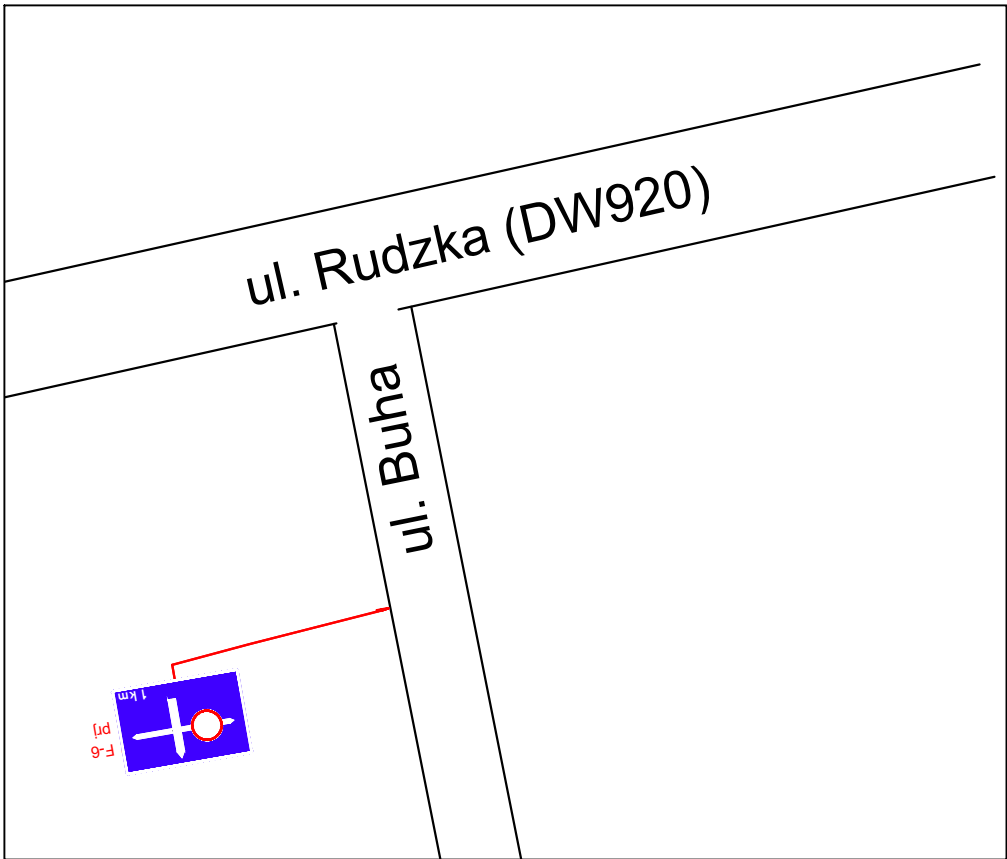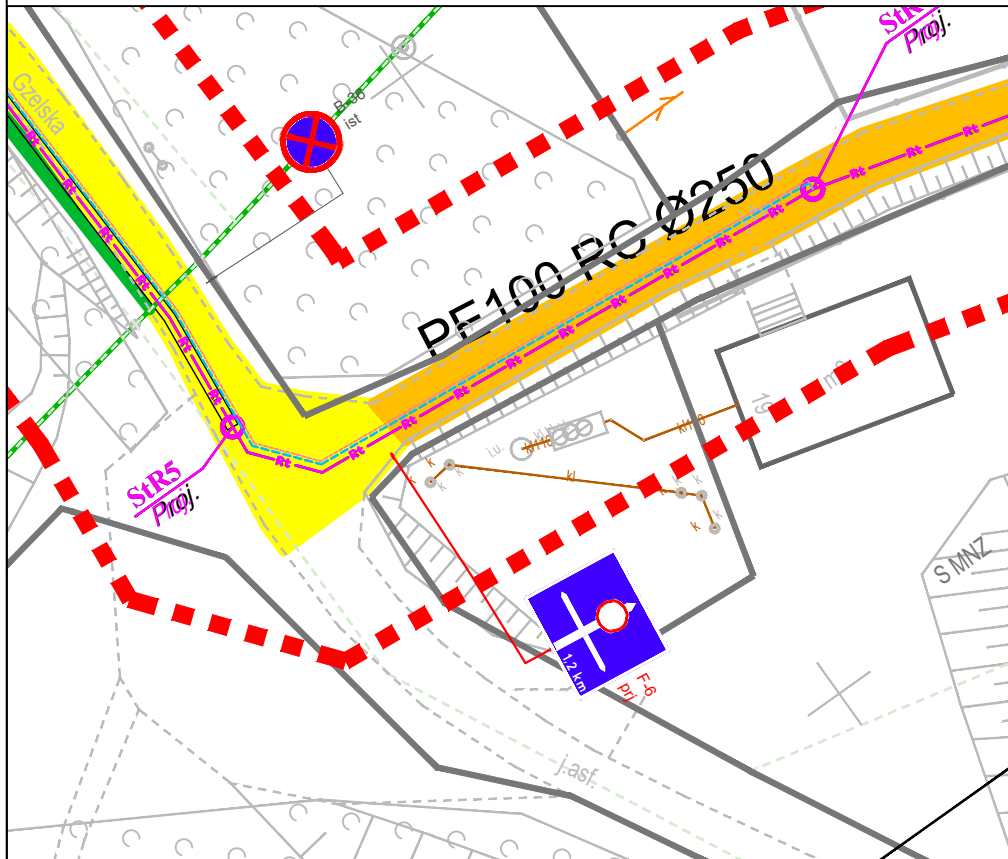
<div></div> <div>FIRMA "ABS-OCRONA ŚRODOWISKA" SPÓŁKA Z O.O. 40-169 Katowice, ul. Wierzbowa 14, tel./fax 2589015</div>		<div>Inwestor: Przedsiębiorstwo Wodociągów i Kanalizacji Sp.z.o.o. ul. Pod Lasem 62, 44-210 Rybnik</div> <div>Nazwa inwestycji: Budowa kanalizacji sanitarnej wraz z przepompownią ścieków oraz rurociągiem tłocznym dla dzielnicy Rybnika - Chwałęcice</div>	
Nazwa rysunku: <div>Czasowa organizacja ruchu</div>			Orientacja <div></div>
Projektant	Specjalizacja	Podpis	Skala: 1: 500
inż. Mariusz Lisiecki	inżynieria ruchu		marzec 2022 r.
			Nr. rysunku: 33.2.1

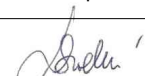

<div><div>FIRMA "ABS-OCRONA ŚRODOWISKA" SPÓŁKA Z O.O. 40-169 Katowice, ul. Wierzbowa 14, tel./fax 2589015</div></div>		<div>Inwestor: Przedsiębiorstwo Wodociągów i Kanalizacji Sp.z.o.o. ul. Pod Lasem 62, 44-210 Rybnik</div> <div>Nazwa inwestycji: Budowa kanalizacji sanitarnej wraz z przepompownią ścieków oraz rurociągiem tłocznym dla dzielnicy Rybnika - Chwałęcice</div>	
Nazwa rysunku:		Orientacja	
Czasowa organizacja ruchu			
Projektant	Specjalizacja	Podpis	Skala: 1: 500
inż. Mariusz Lisiecki	inżynieria ruchu		marzec 2022 r.
			Nr. rysunku: 33.2.2

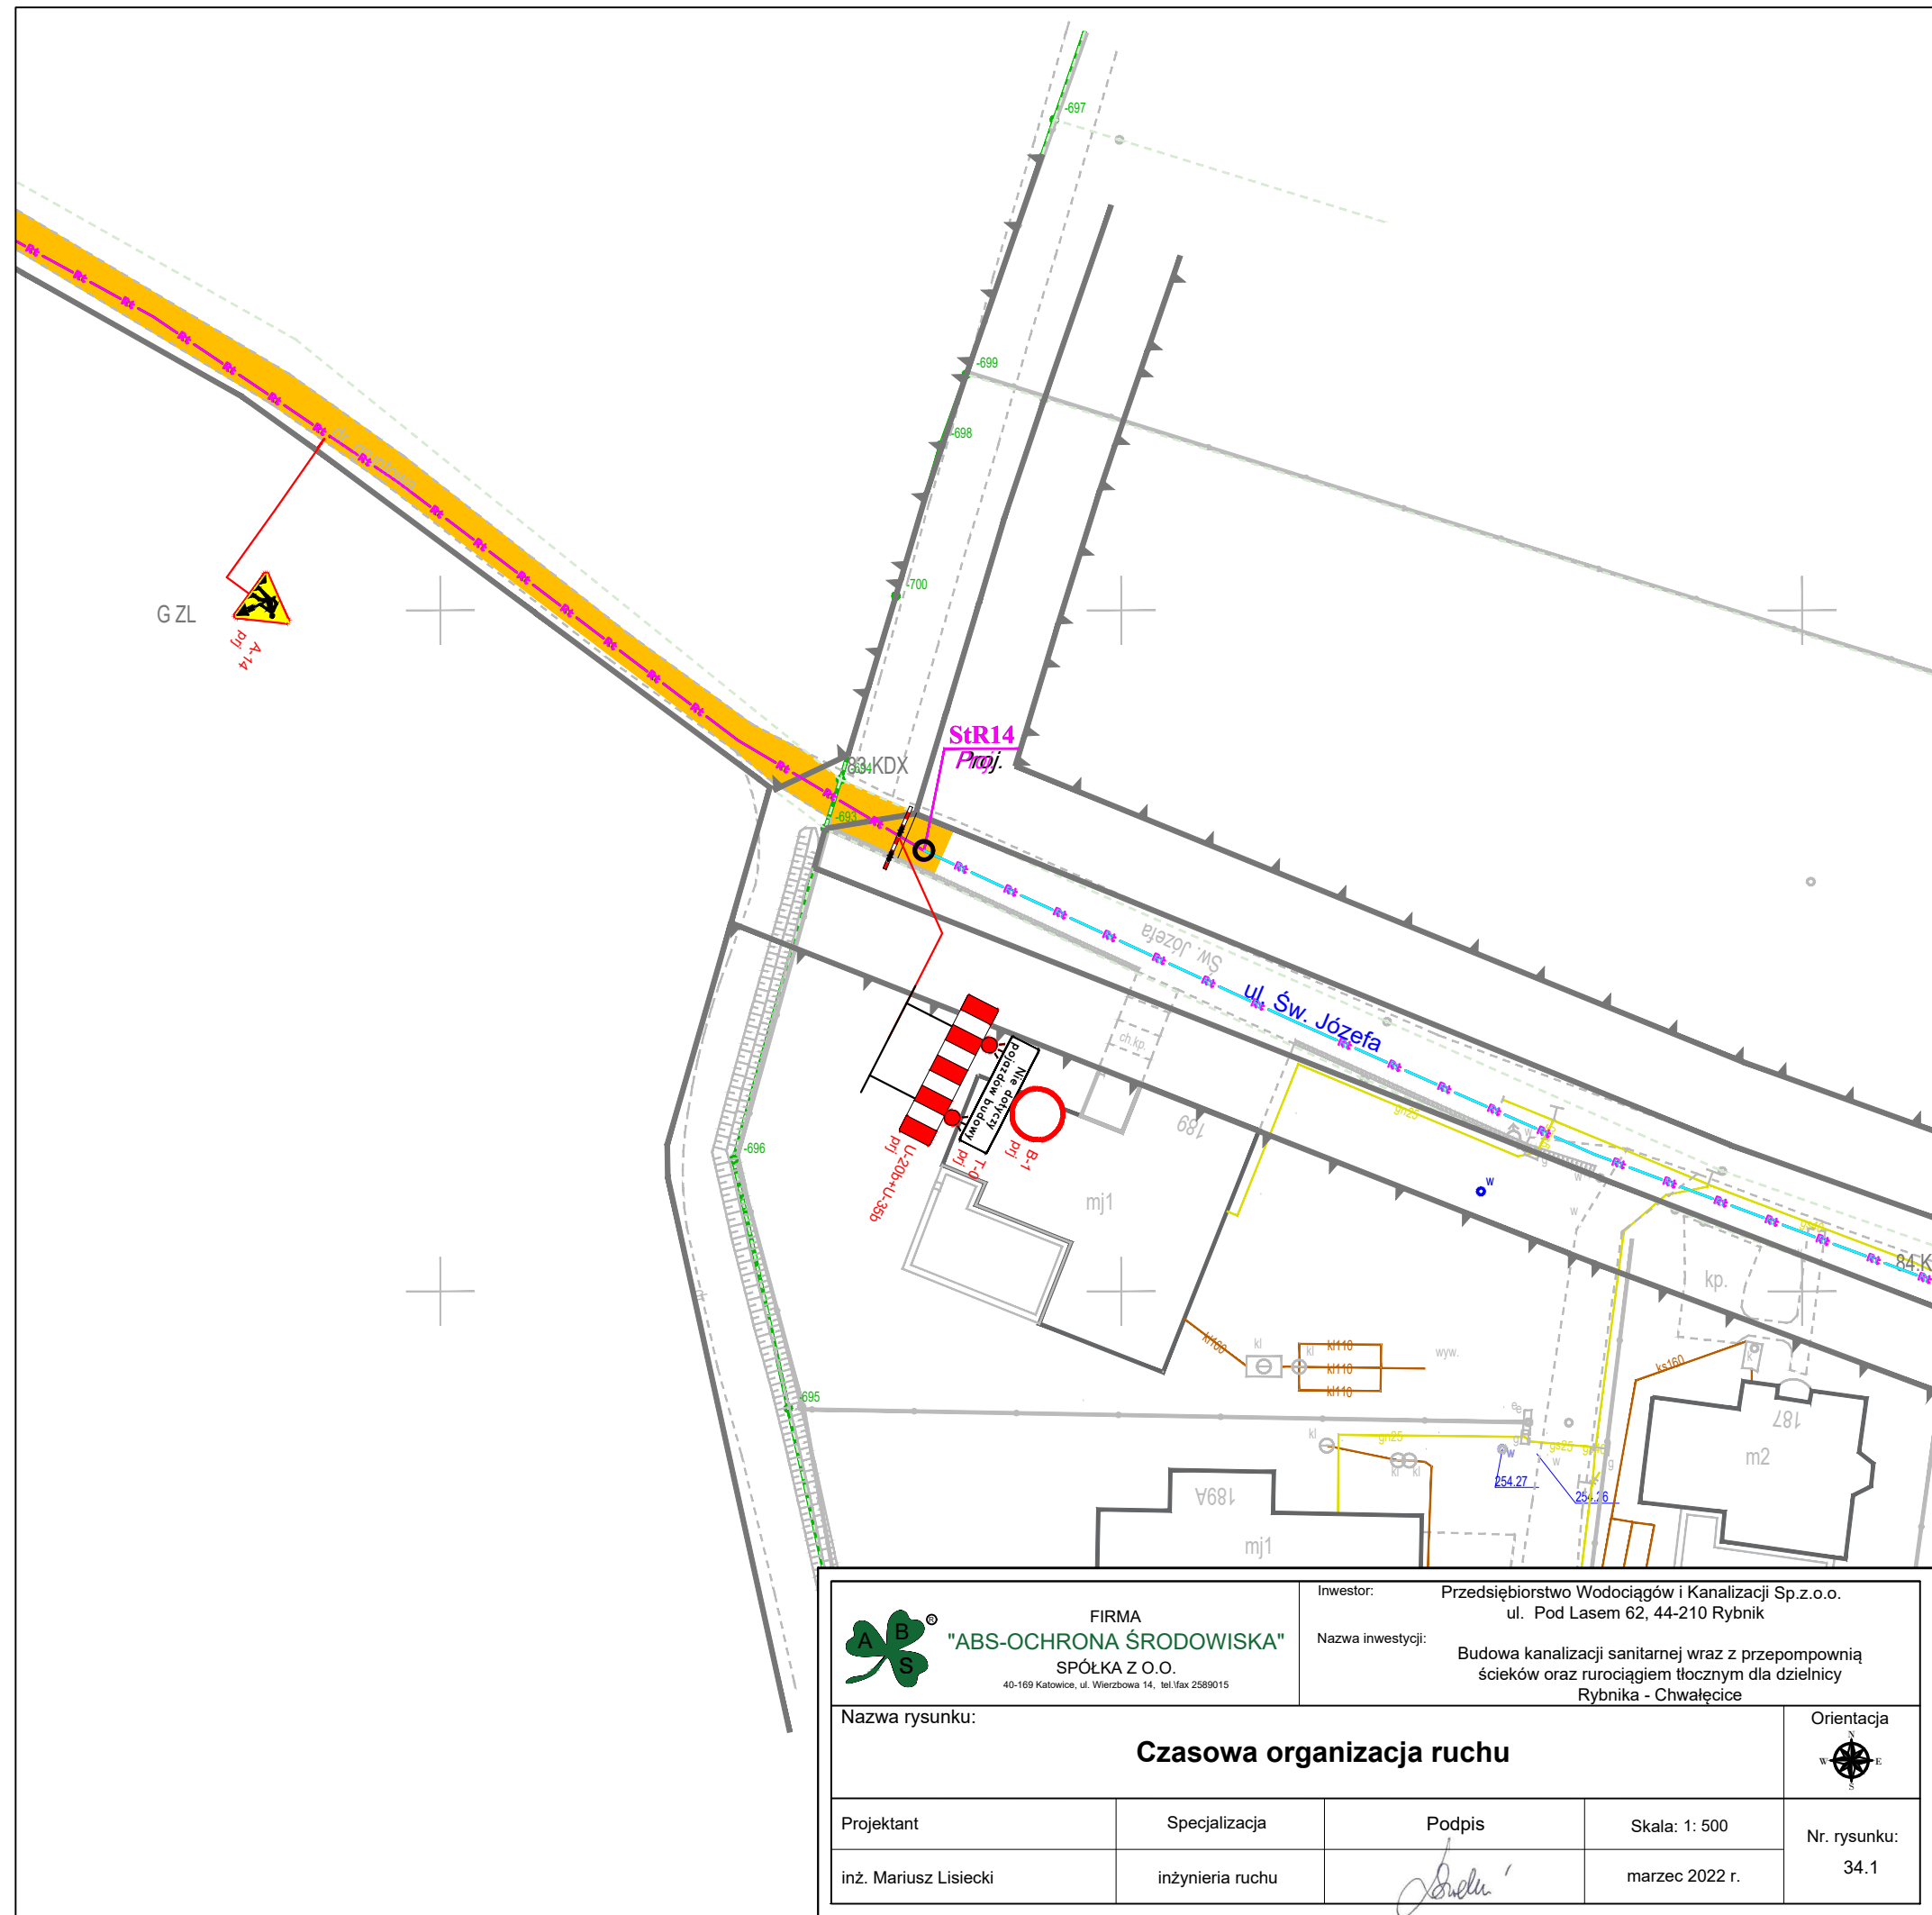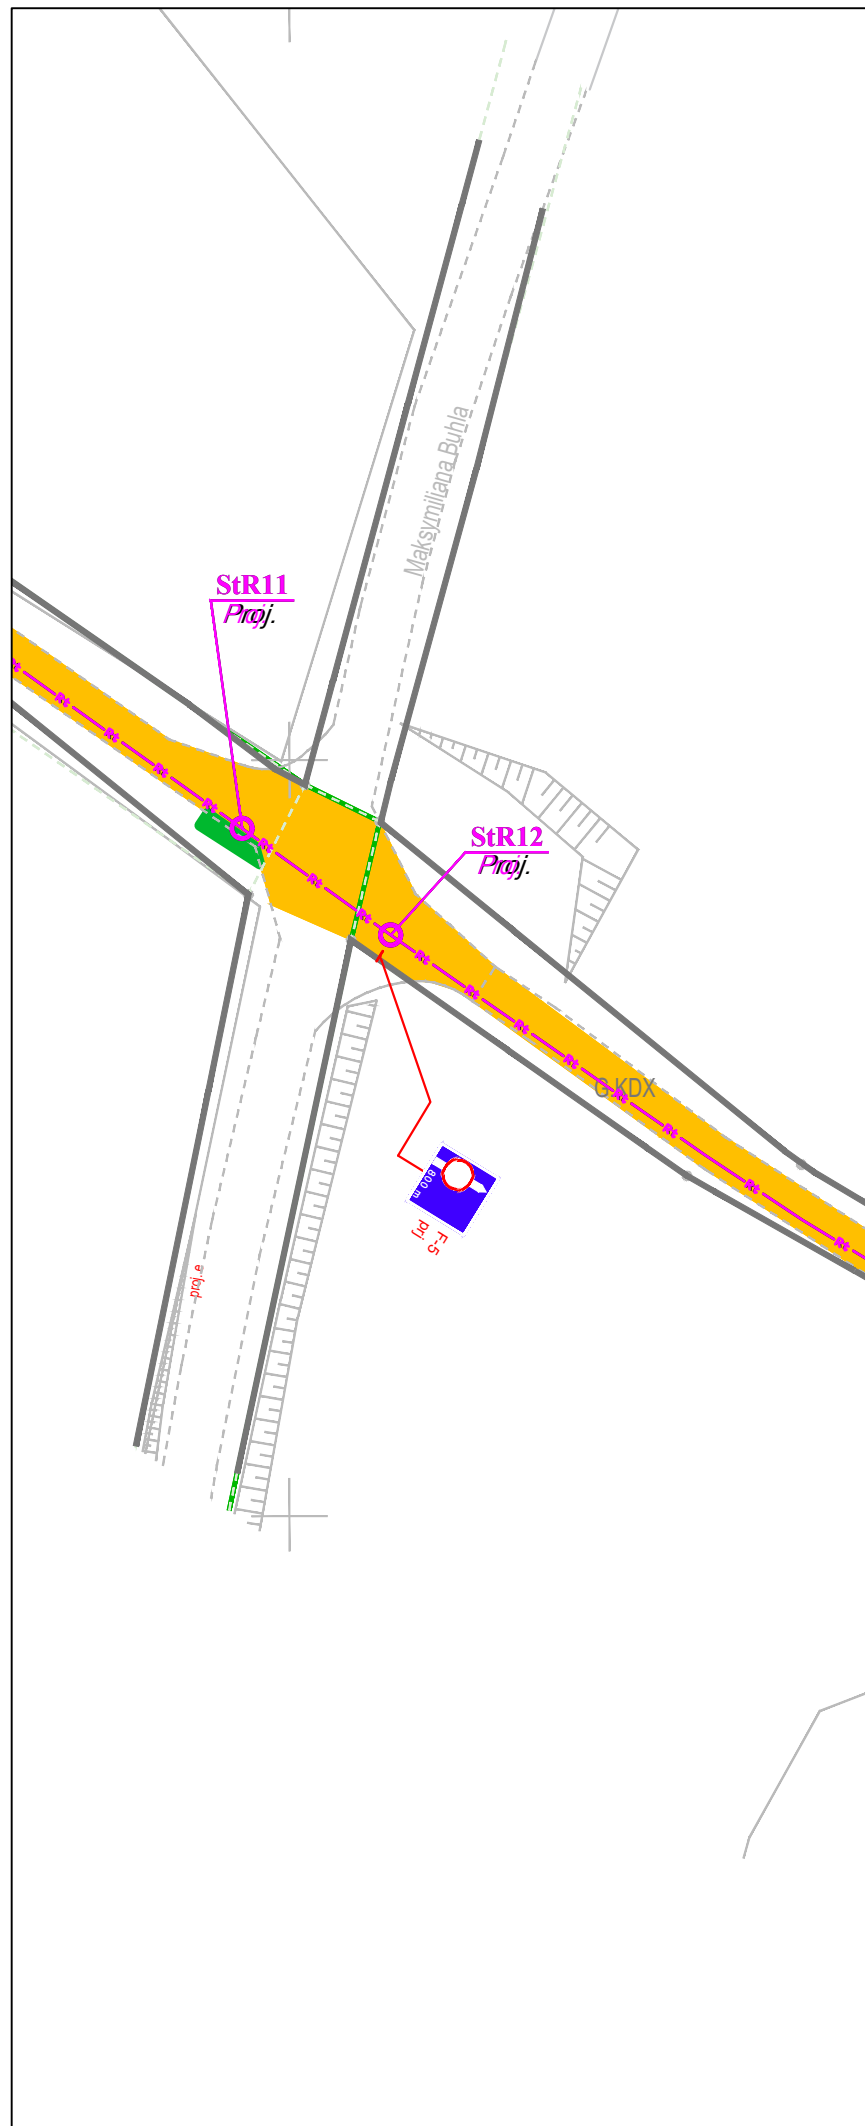

 <p>FIRMA "ABS-OCRONA ŚRODOWISKA" SPÓŁKA Z O.O. 40-169 Katowice, ul. Wierzbowa 14, tel./fax 2589015</p>		<p>Inwestor: Przedsiębiorstwo Wodociągów i Kanalizacji Sp.z.o.o. ul. Pod Lasem 62, 44-210 Rybnik</p> <p>Nazwa inwestycji: Budowa kanalizacji sanitarnej wraz z przepompownią ścieków oraz rurociągiem tłocznym dla dzielnicy Rybnika - Chwałęcice</p>	
<p>Nazwa rysunku: <b>Czasowa organizacja ruchu</b></p>			
<p>Projektant inż. Mariusz Lisiecki</p>		<p>Specjalizacja inżynieria ruchu</p>	
<p>Podpis </p>		<p>Skala: 1: 500 marzec 2022 r.</p>	
		<p>Orientacja </p>	
		<p>Nr. rysunku: 34.1</p>	





