św.Józefa 52- Zielona

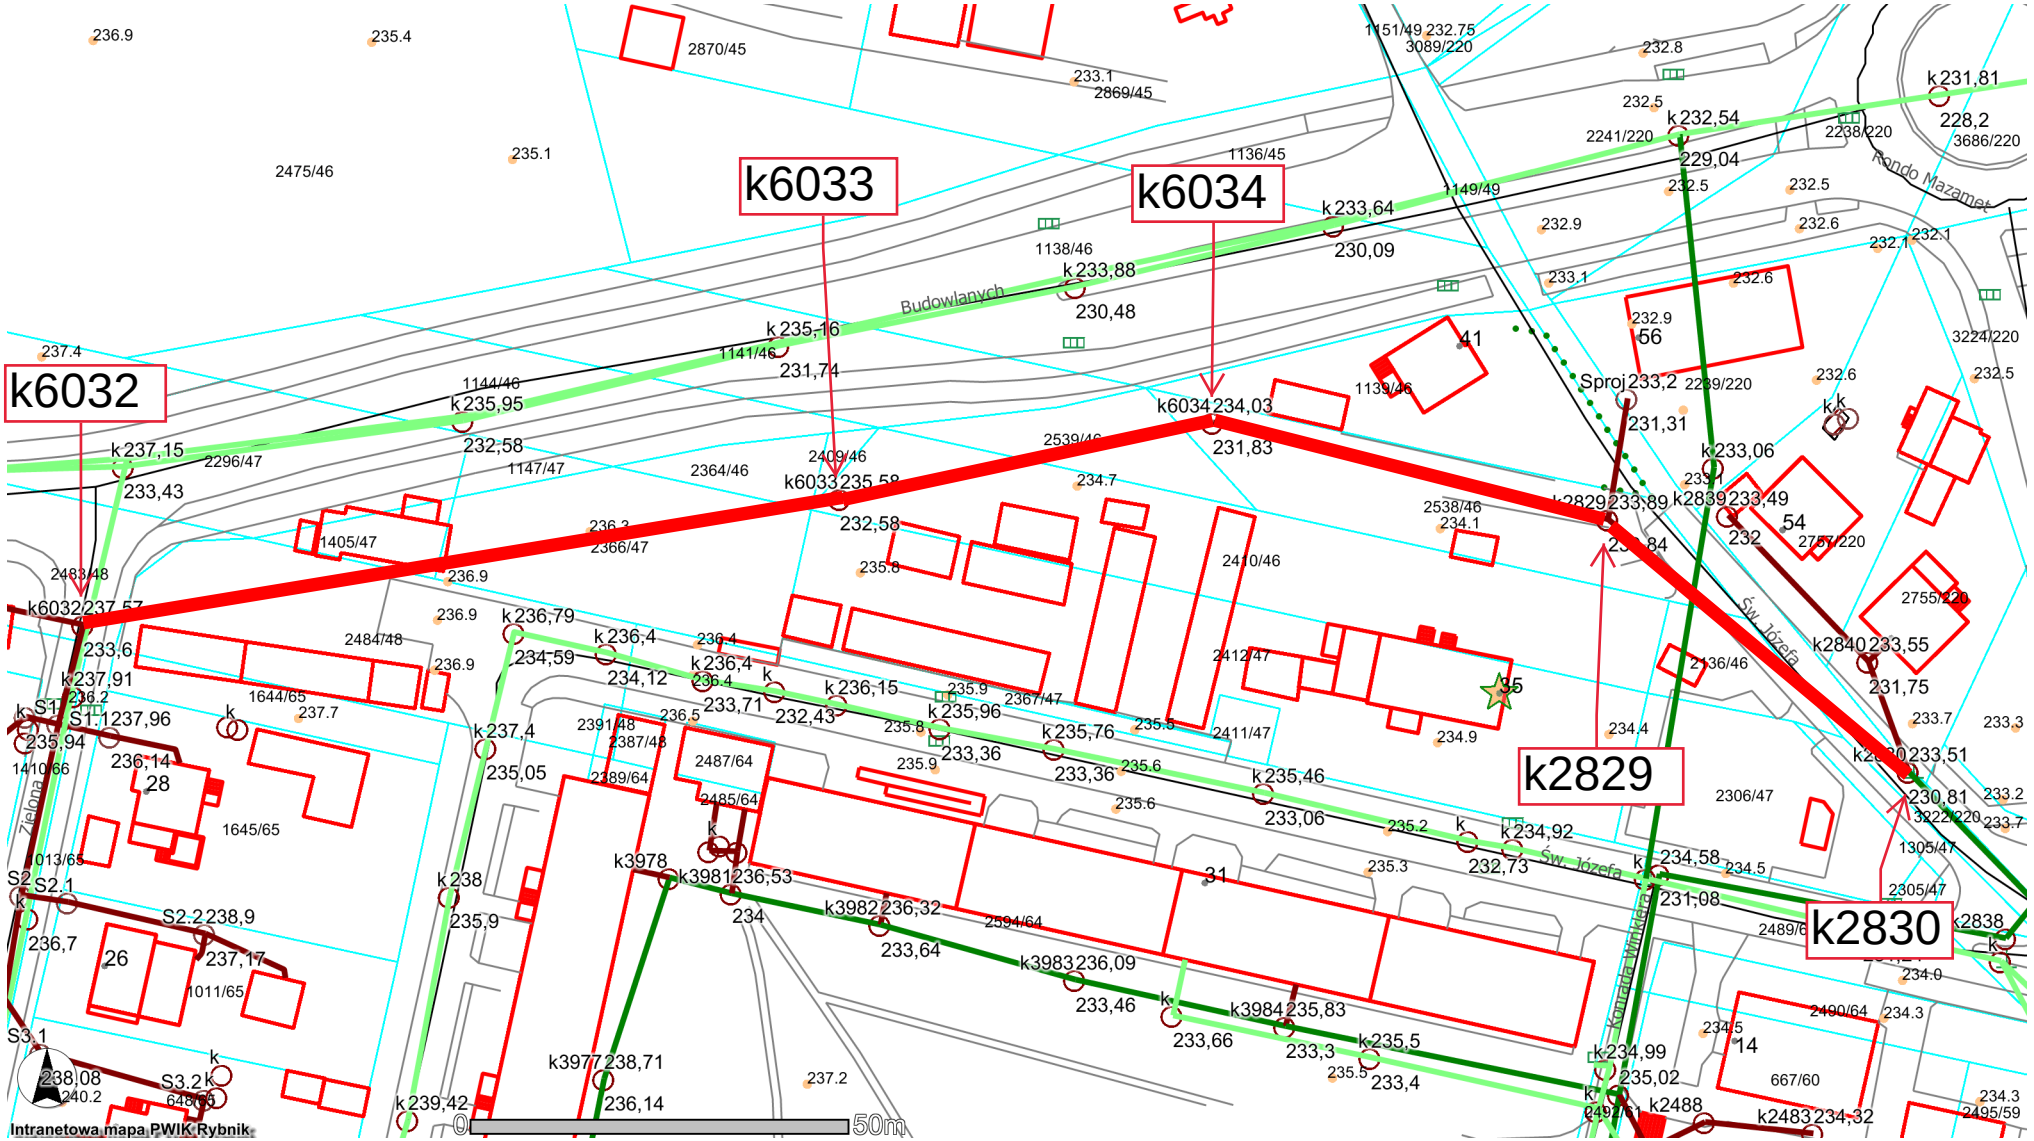

17-07-2017 12:57; Skala 1:1000